

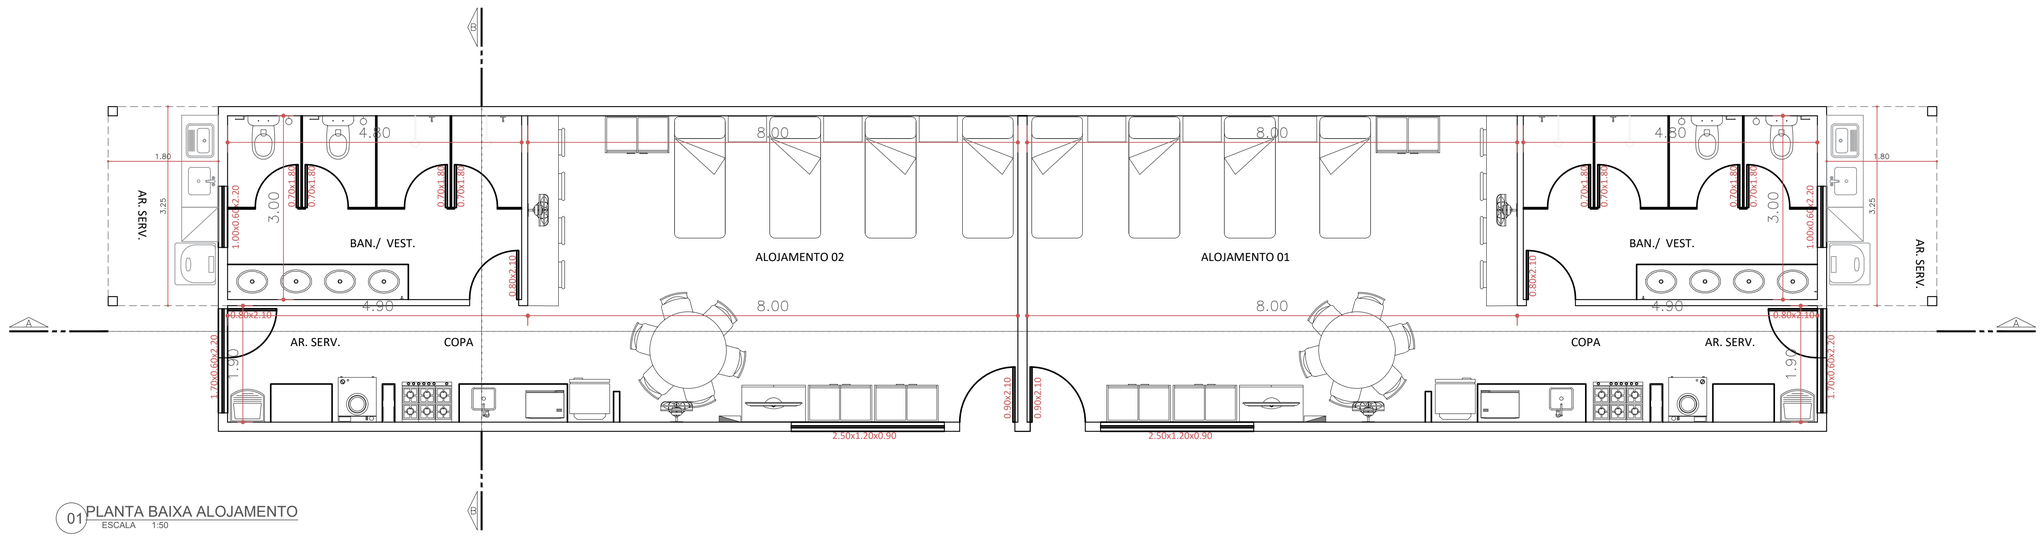



01 PLANTA BAIXA ALOJAMENTO
ESCALA 1:50

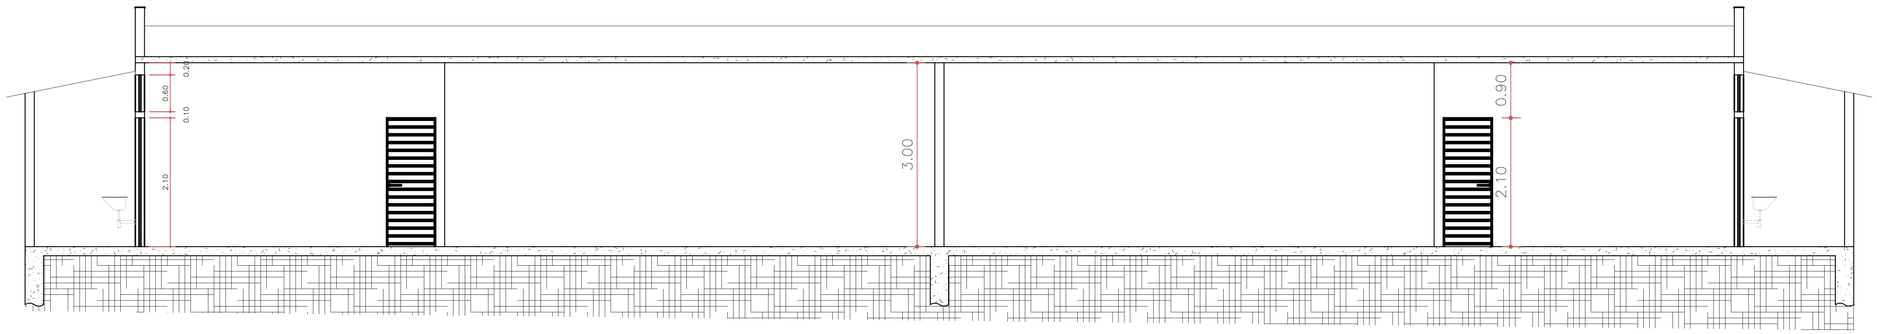


02 CORTE AA
ESCALA 1:50

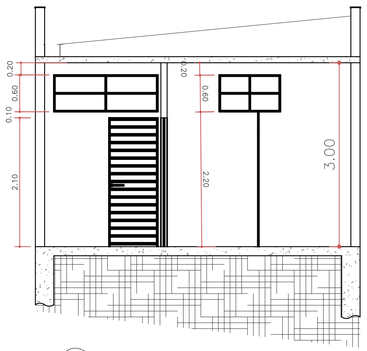

3 CORTE BB
ESCALA 1:50

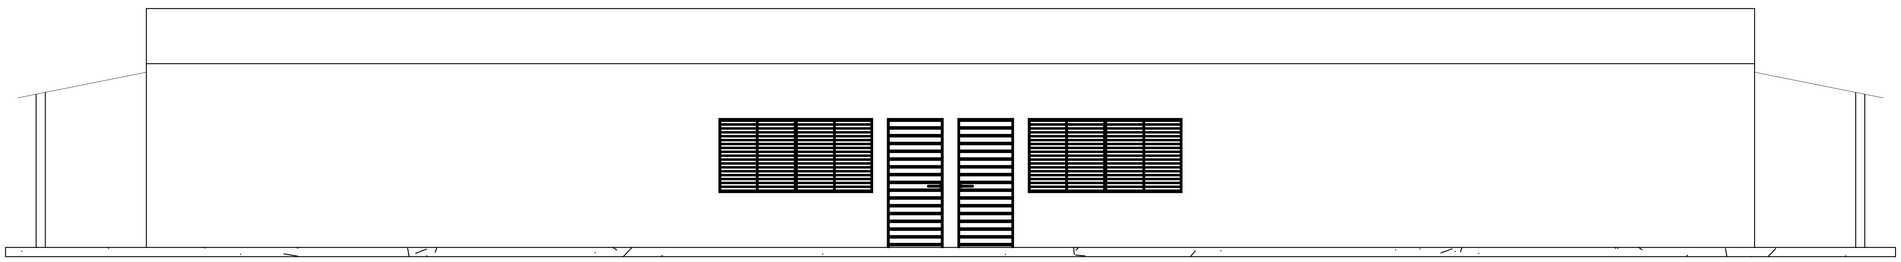

04 FACHADA
ESCALA 1:50

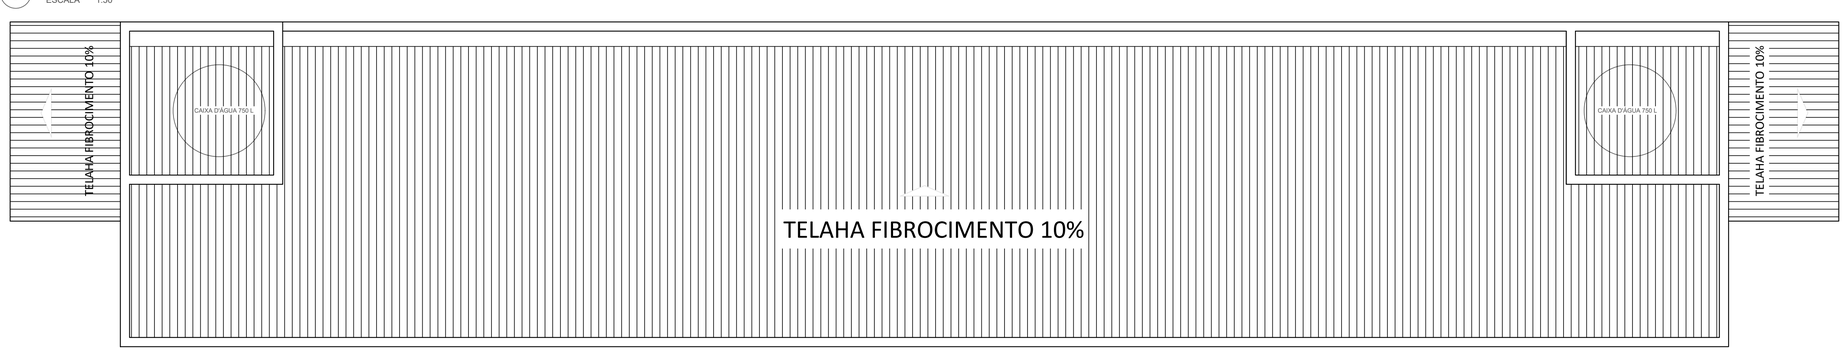

05 DIAGRAMA DE COBERTURA
ESCALA 1:50

REV	DATA DA REVISÃO	DESCRIÇÃO	RESPONSÁVEL
R00	27/04/2026	EMISSÃO INICIAL	RODRIGO DA SILVA RESENDE

ART VINCULADA Nº:

ÁREA:
158,20m²

PROPRIETÁRIO:		C.N.P.J/CPF:
PREFEITURA MUNICIPAL DE CAMACHO		18.308.726/0001-51
RESPONSÁVEL TÉCNICO:	CONTATO:	CREA:
RODRIGO DA SILVA RESENDE	(35) 9 9152-1053	CREA-MG 249.925/D
DESENHISTA:	CONTATO:	CREA:
RODRIGO DA SILVA RESENDE	(35) 9 9152-1053	CREA-MG 249.925/D

TÍTULO:
ALOJAMENTO

CONTEÚDO:
Planta baixa, fachada, corte AA e corte BB..

LOGRADOURO / Nº / BAIRRO / CIDADE:
PARQUE DE EXPOSIÇÕES, RUA ROMEU LOPES, CAMACHO-MG

APROVAÇÃO:

RODRIGO DA SILVA RESENDE:11714635619

Assinado digitalmente por RODRIGO DA SILVA RESENDE:11714635619
ND: CN=RODRIGO DA SILVA RESENDE:11714635619, OU=AC SyngularID MULTIPLA, OU=17715568000105, OU=AC SyngularID MULTIPLA, O=ICP-Brasil, C=BR
Razão: Eu sou o autor deste documento
Localização: Minha assinatura digital
Data: 2026-04-27 07:16:13-03'00'
Foxit PDF Reader Versão: 2024.3.0

RODRIGO DA SILVA RESENDE
ENGENHEIRA CIVIL
CREA-MG 249.925/D

RESP. USO:

PREFEITURA MUNICIPAL DE CAMACHO
18.308.726/0001-51

ESCALA:	PRANCHA:	FORMATO:
Indicada	01/03	A1

FORMATO : A1 - 0,841 m x 0,594m