
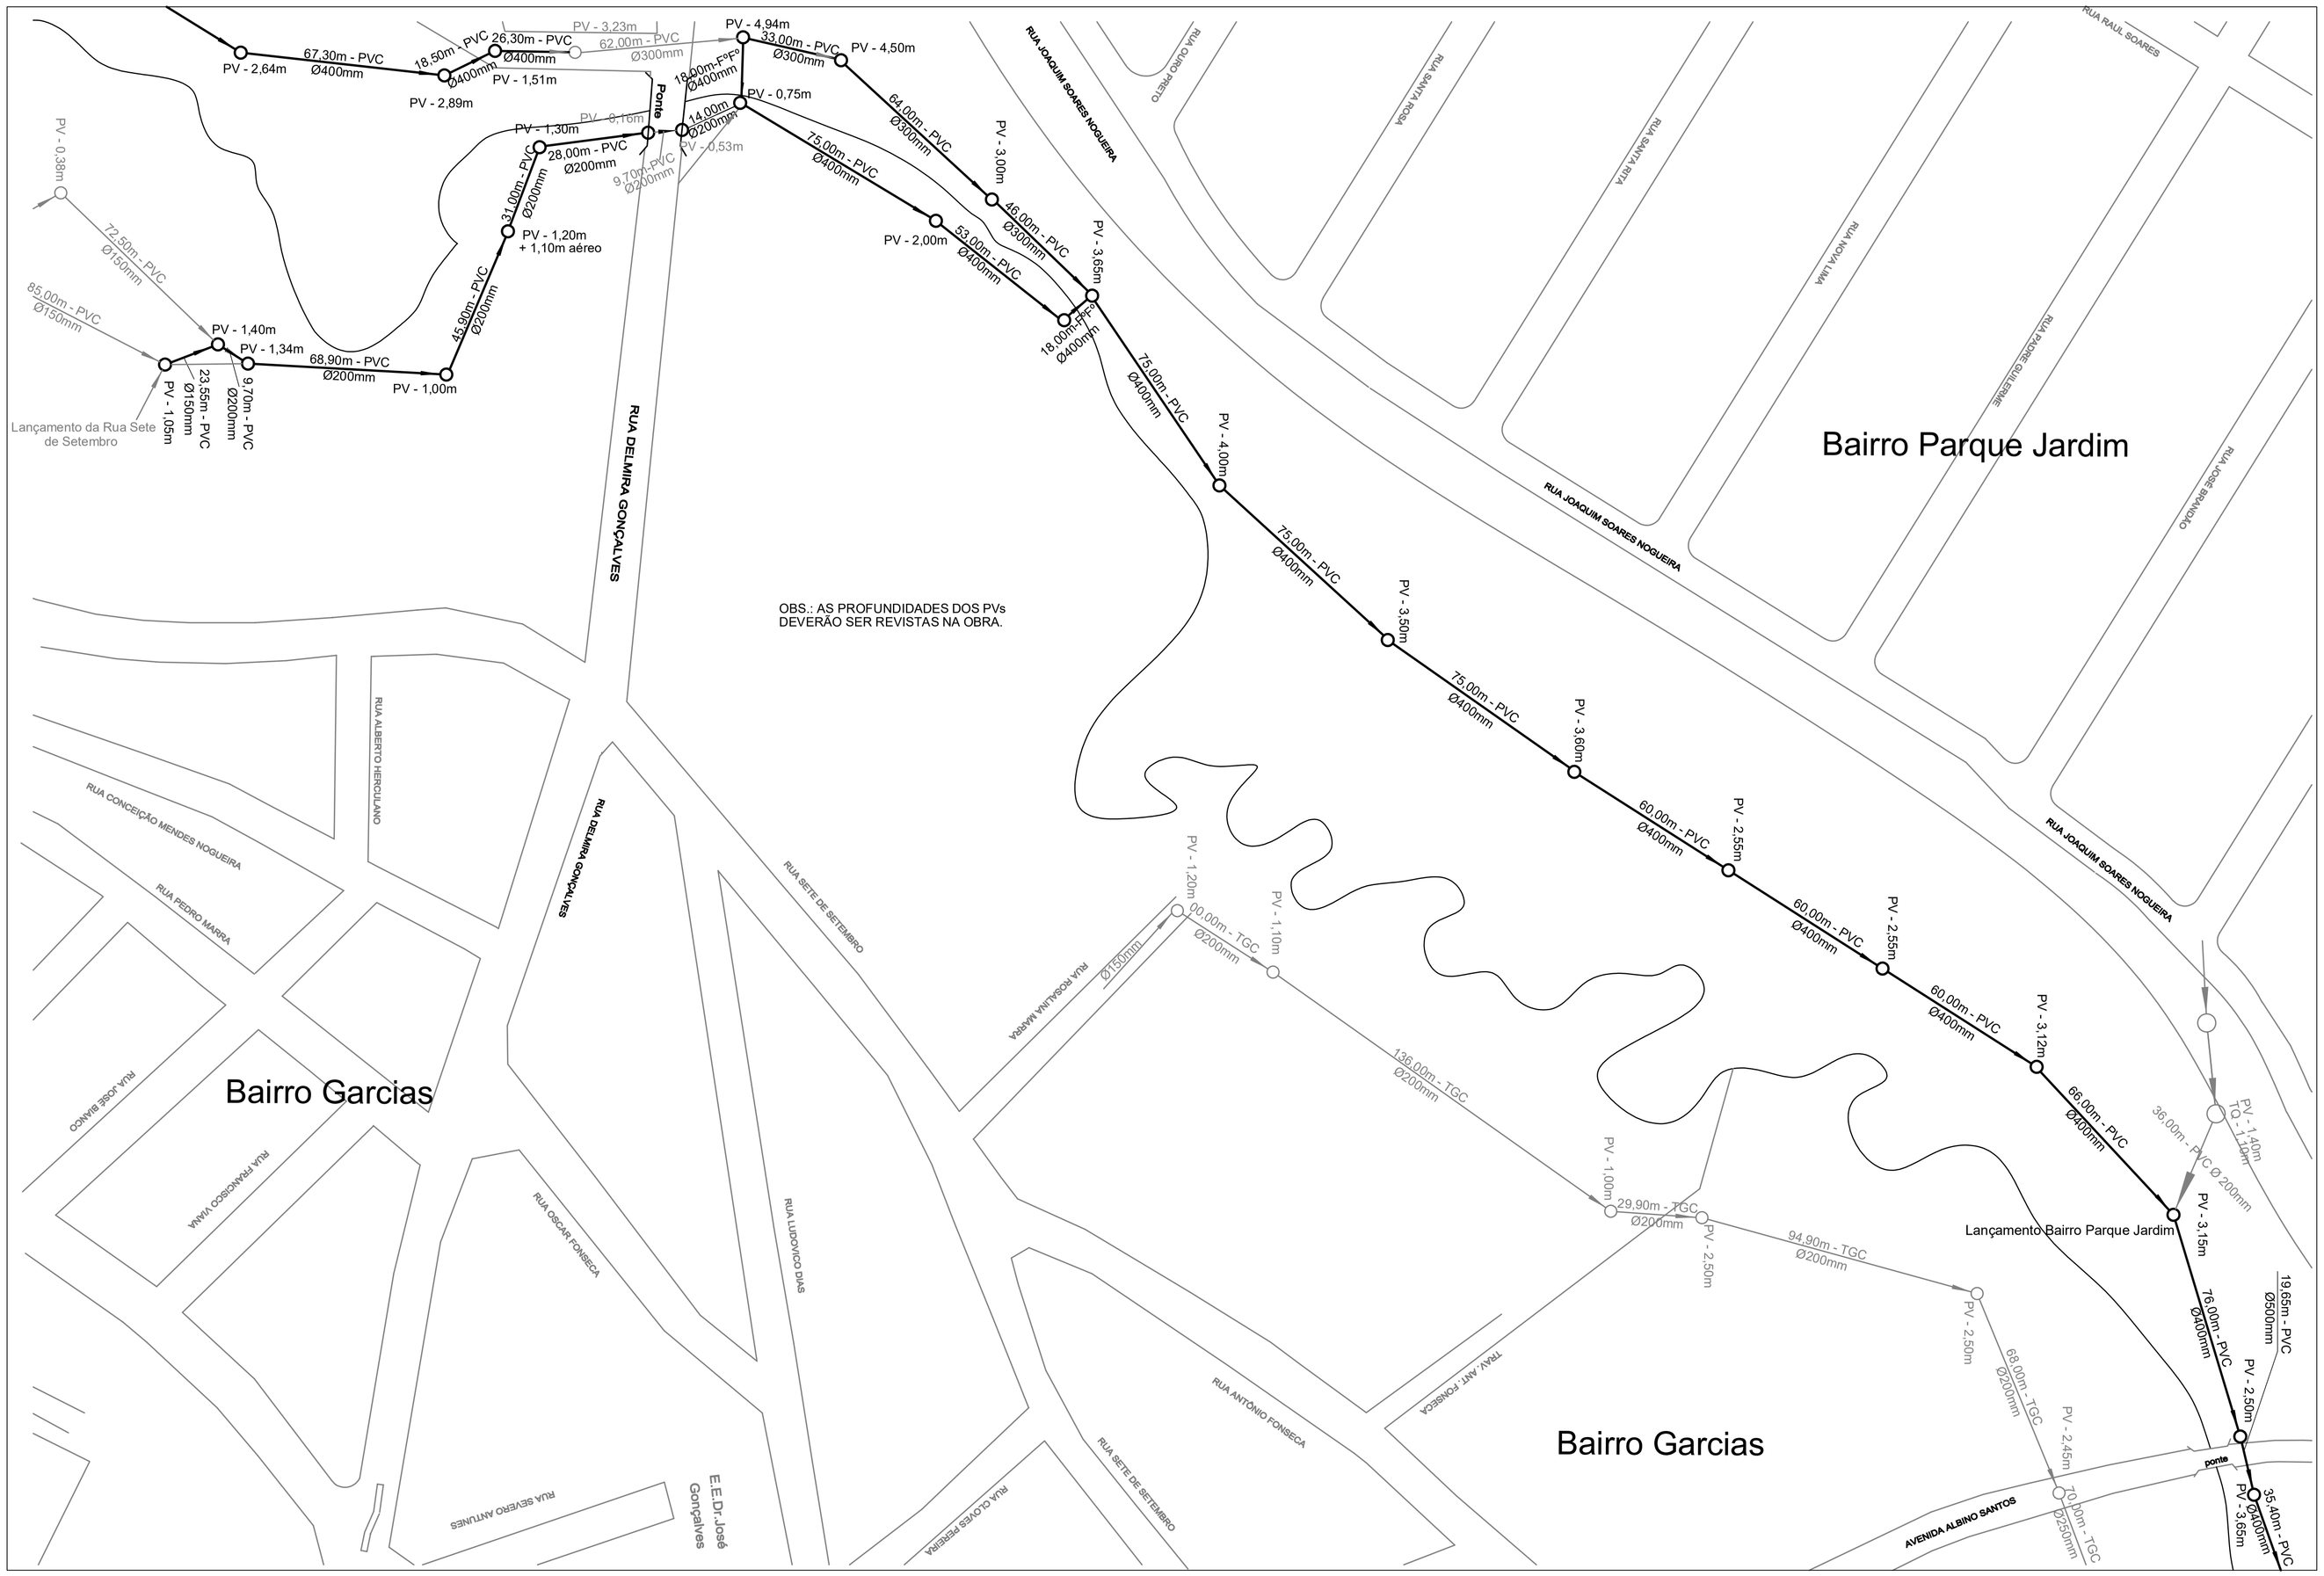


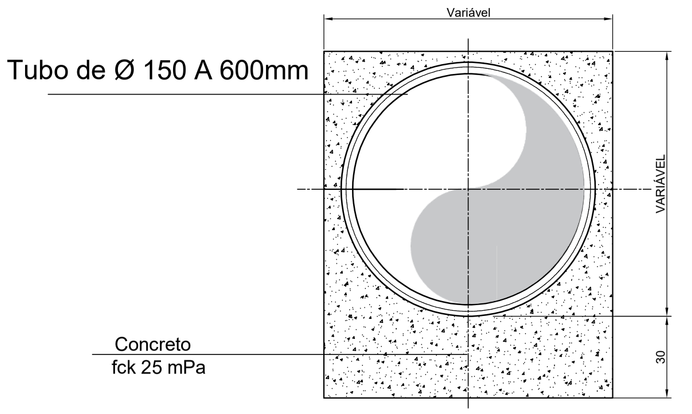

BLOCO DE CONCRETO - ANCORAGEM
(padrão=1,00m x 1,20m x 0,60m)
ESCALA - 1:250

INTERCEPTOR A RETIFICAR

INTERCEPTOR E REDES EXISTENTES

PROJETO PLANTA BAIXA - TRECHO 02A
ESCALA - 1:1.250

Avenida Sanitária do Córrego dos Capotos - da Rua Albino Santos, no Bairro Garcias até Rua Augusto G. Paulino, Bairro Itaunense - numa extensão de 2.415,95 metros

Obs.: Antes do início das obras todas as cotas topográficas deverão ser revistas, atualizadas e gerado novo perfil longitudinal da rede de esgoto.
O mesmo deverá ocorrer com as profundidades dos poços de visita.
O encaminhamento da rede e as cotas são referenciais, bem como, a posição dos poços de visita e travessias que poderão sofrer relocação com reposicionamentos e novas locações, após a realização do levantamento topográfico da área a intervir, inclusive acertos relativos as altimetrias.

PARA APROVAÇÃO

SAAE Serviço Autônomo de Água e Esgoto

SERVIÇO AUTÔNOMO DE ÁGUA E ESGOTO
GERENCIA SUPERIOR TÉCNICO OPERACIONAL
ENGENHARIA / PROJETOS

TÍTULO: INTERCEPTOR DE ESGOTO DA BACIA E

PROJETO: PROJETO BÁSICO - RECONSTRUÇÃO DE INTERCEPTORES DE ESGOTO DANIFICADOS
Avenida Sanitária do Córrego dos Capotos - da Rua Albino Santos até a Rua Delmira Gonçalves - Bairro Garcias (TRECHO 2)

SETOR	ZONA	ESCALA	DATA	FOLHA
Bacia E - Garcias	10	1:1.250	18/09/2026	01/02

PROFISSIONAL RESPONSÁVEL
ADRIANO NOGUEIRA DE FARIA CREA-MG 60.142/D

PROFISSIONAL RESPONSÁVEL
KARLA APARECIDA DAS CHAGAS CREA-MG 195.113/D

GERENTE SUPERIOR TÉCNICO OPERACIONAL
JOAQUIM DE SOUZA GOMES

DIRETOR GERAL
NILZON BORGES FERREIRA

A1