
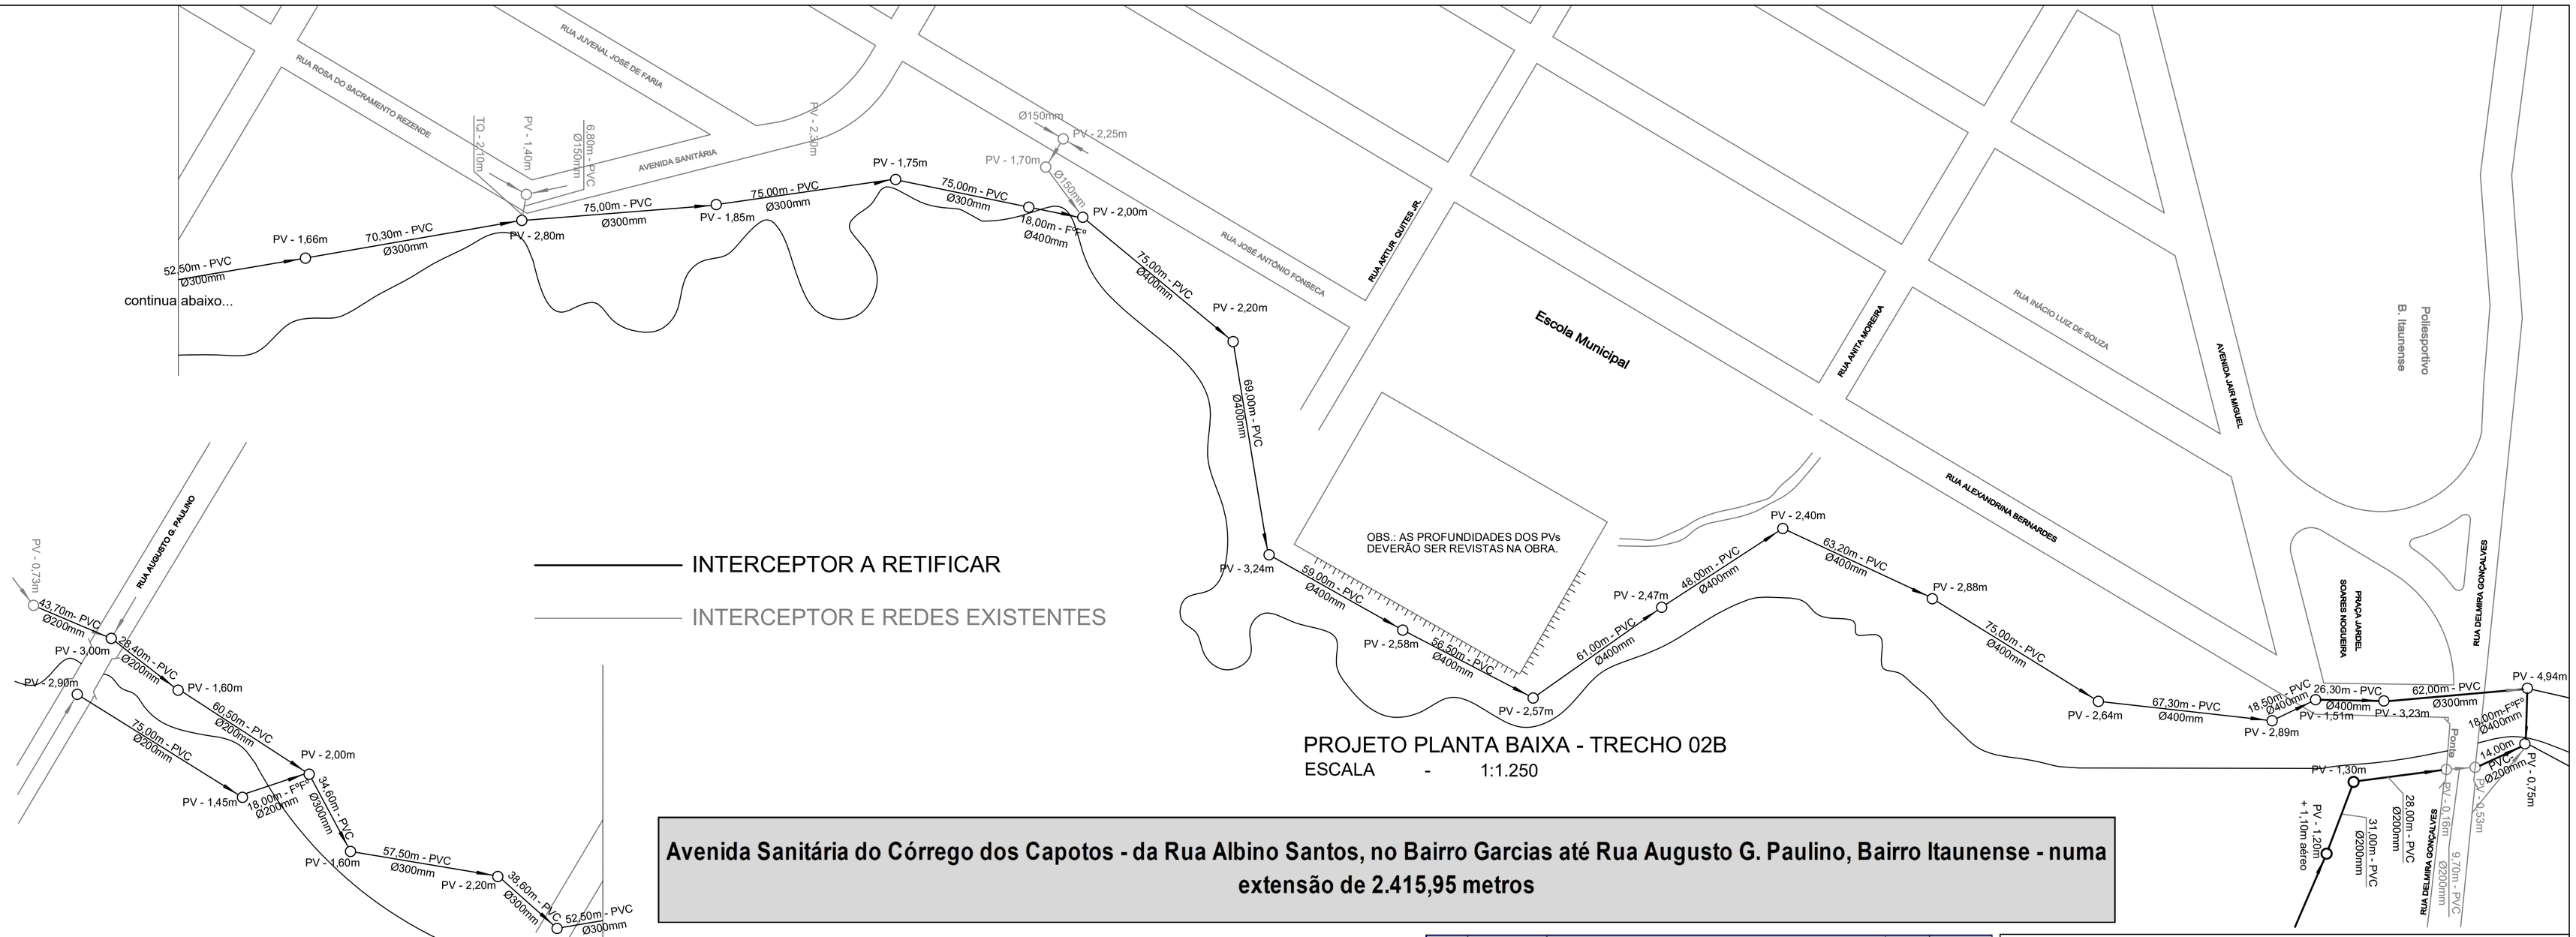


PROJETO PLANTA BAIXA - TRECHO 02B
ESCALA - 1:1.250

PROJETO PLANTA BAIXA - TRECHO 02B
ESCALA - 1:1.250

Avenida Sanitária do Córrego dos Capotos - da Rua Albino Santos, no Bairro Garcias até Rua Augusto G. Paulino, Bairro Itaunense - numa extensão de 2.415,95 metros

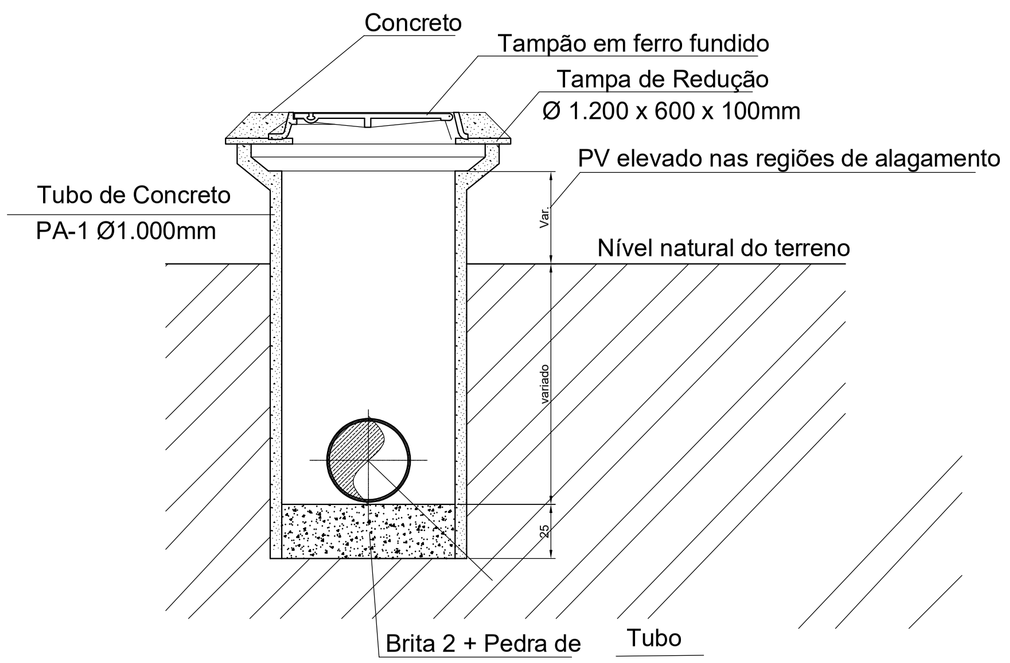

Detalhe dos Poços de Visitas - Áreas Inundáveis
ESCALA - 1:250

2.3.		***Fornecimento de Materiais***		
2.3.1	SINAPI - 041936	Tubo PVC coletor esgoto, cor ocre liso JEI - Junta Elástica Integrada, com anéis de borracha SBR incluso, DN 150mm, L=6,00 metros, resistência a impacto, conforme ABNT NBR 7362-1:2007 - fornecimento.	m	**126,00**
2.3.2	SINAPI - 041930	Tubo PVC coletor esgoto, cor ocre liso JEI - Junta Elástica Integrada, com anéis de borracha SBR incluso, DN 200mm, L=6,00 metros, resistência a impacto conforme ABNT NBR 7362-1:2007 - fornecimento.	m	**600,00**
2.3.3	SINAPI - 041932	Tubo PVC coletor esgoto, cor ocre liso JEI - Junta Elástica Integrada, com anéis de borracha SBR incluso, DN 300mm, L=6,00 metros, resistência a impacto, conforme ABNT NBR 7362-1:2007 - fornecimento.	m	**724,00**
2.3.4	SINAPI - 041934	Tubo PVC coletor esgoto, cor ocre liso JEI - Junta Elástica Integrada, com anéis de borracha SBR incluso, DN 400mm, L=6,00 metros, resistência a impacto conforme ABNT NBR 7362-1:2007 - fornecimento.	m	**1.416,00**
2.3.5	COTAÇÃO PRÓPRIA	Tubo ponta bolsa JGS ferro fundido K-7 DN 200, L= 6,00m p/ esgoto, com anel de vedação incluso, para pressão máxima de 7,4mPa, com revestimento interno de argamassa de cimento aplicada por centrifugação, revestimento externo com pintura betuminosa, anti-corrosão com vermelho óxido, espessura aproximada (ferro) de 5,4mm, peso teórico de 32,06 kg/m, conforme ABNT NBR 15420:2006 - fornecimento.	unid.	**25,00**
2.3.6	COTAÇÃO PRÓPRIA	Tubo ponta bolsa JGS ferro fundido K-7 DN 400, L= 6,00m p/ esgoto, com anel de vedação incluso, para pressão máxima de 7,4mPa, com revestimento interno de argamassa de cimento aplicada por centrifugação, revestimento externo com pintura betuminosa, anti-corrosão com vermelho óxido, espessura aproximada (ferro) de 5,4mm, peso teórico de 32,06 kg/m, conforme ABNT NBR 15420:2006 - fornecimento.	unid.	**25,00**
2.3.7	SINAPI - 104076	Selim, PVC ocre, com trava, para esgoto, junta elástica, com anéis de borracha incluso, DN 150x100mm, fornecimento e assentamento.	unid.	**50,00**
2.3.8	SINAPI - 98410	Base para Poço de visita circular para esgoto, em concreto pré-moldado, diâmetro interno = 1,00 m, profundidade de 1,35 m, excluindo tampão - fornecimento e assentamento.	unid.	**52,00**
2.3.9	SINAPI - 97983	Acréscimo para Poço de visita circular para esgoto, em concreto pré-moldado, diâmetro interno = 1,0 m, excluindo tampão - fornecimento e assentamento. (o insumo deve ser de até 0,50 m de comprimento).	m	**25,00**
2.3.10	SINAPI - 006243/021090	Tampão em ferro fundido dúctil articulado, com base/requadro, Classe D400, Carga Máx. 40 toneladas, redondo, tampa 600 mm (com inscrição em relevo do tipo de rede) - fornecimento.	unid.	**52,00**
2.3.11	SINAPI - 011649	Laje pré-moldada para transição excêntrica em concreto armado, DN 1.200 mm, furo circular DN 600 mm, espessura 12 cm - fornecimento.	unid.	**52,00**
2.3.12	SINAPI - 020078	Pasta lubrificante para tubos e conexões com junta elástica, embalagem de "400" gramas (uso em PVC, aço, polietileno e outros) - fornecimento.	unid.	**200,00**
2.3.13	SINAPI - 007725 / 007765	Tubo de concreto armado para redes coletoras de águas pluviais, CLASSE PA-2, diâmetro de 1000 mm, com encaixe ponta e bolsa, ABNT NBR 8890/2020 - fornecimento. (o insumo deve ser de até 1,00 de comprimento).	unid.	**10,00**
2.3.14	SINAPI - 007725 / 007762	Tubo de concreto armado para redes coletoras de águas pluviais, CLASSE PA-2, diâmetro de 600 mm, com encaixe ponta e bolsa, ABNT NBR 8890/2020 - fornecimento. (o insumo deve ser de até 1,00 de comprimento).	unid.	**10,00**

PARA APROVAÇÃO

SAAE Serviço Autônomo de Água e Esgoto

SERVIÇO AUTÔNOMO DE ÁGUA E ESGOTO
GERENCIA SUPERIOR TÉCNICO OPERACIONAL
ENGENHARIA / PROJETOS

TÍTULO: INTERCEPTOR DE ESGOTO DA BACIA E

PROJETO: PROJETO BÁSICO - RECONSTRUÇÃO DE INTERCEPTORES DE ESGOTO DANIFICADOS
Avenida Sanitária - Córrego dos Capotos - da Rua Demira Gonçalves até a Rua Augusto G. Paulino - Bairro Itaunense (TRECHO 2)

SETOR	ZONA	ESCALA	DATA	FOLHA
Bacia E - Itaunense	10	1:1.250	18/09/2026	02/02

PROFISSIONAL RESPONSÁVEL
ADRIANO NOGUEIRA DE FARIA CREA MG - 60.142/D

PROFISSIONAL RESPONSÁVEL
KARLA APARECIDA DAS CHAGAS CREA MG - 195.113/D

GERENTE SUPERIOR TÉCNICO OPERACIONAL
JOAQUIM DE SOUZA GOMES

DIRETOR GERAL
NILZON BORGES FERREIRA

A1