
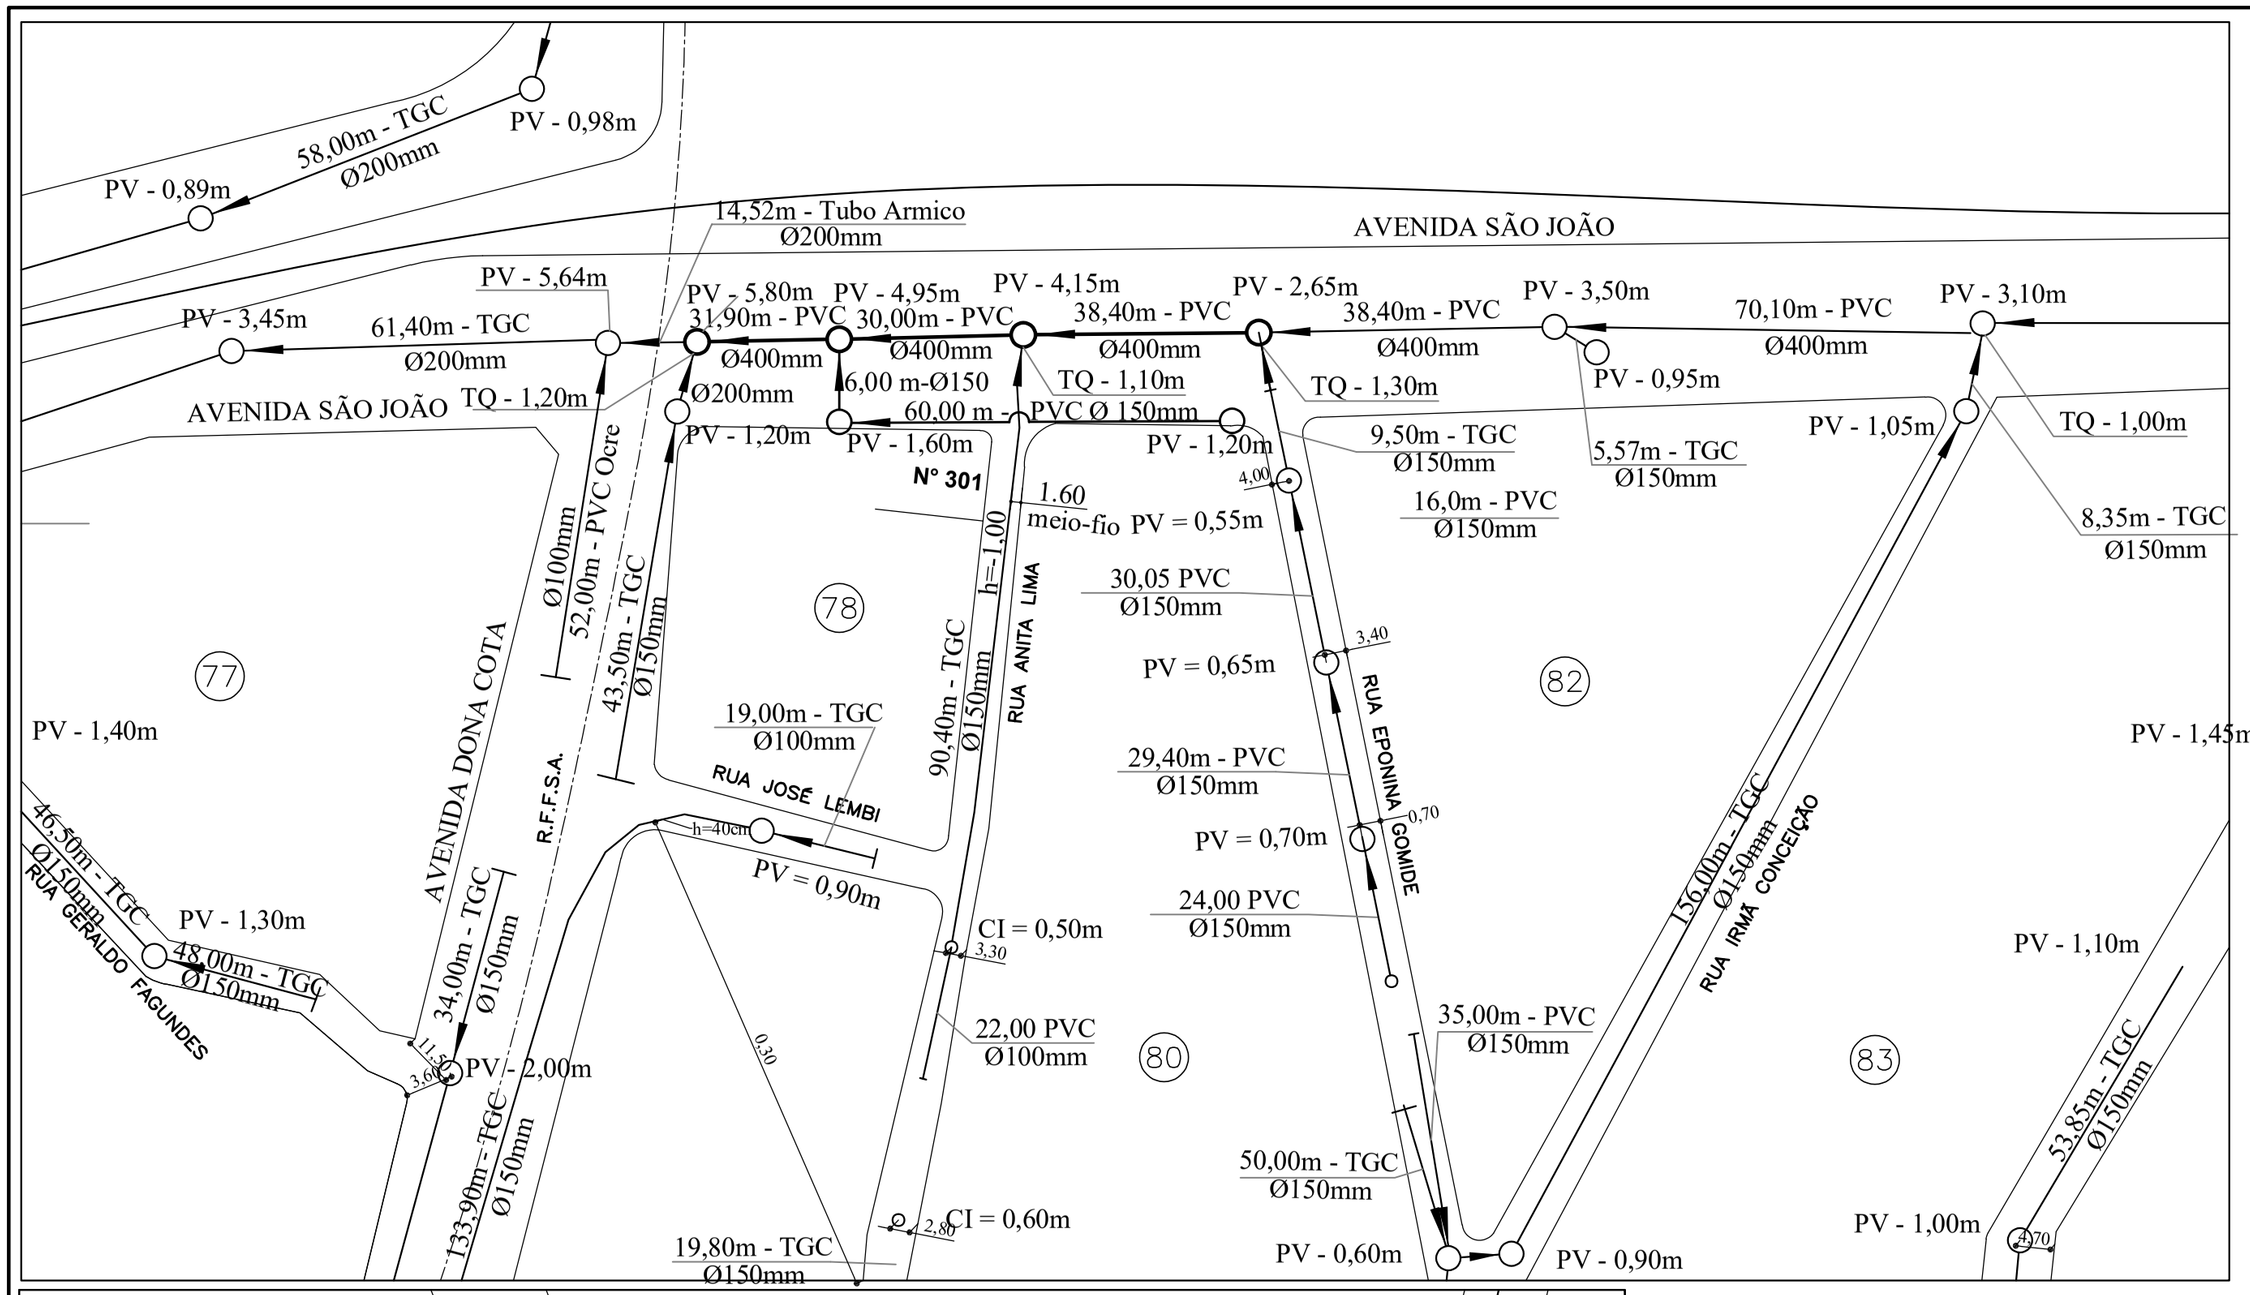


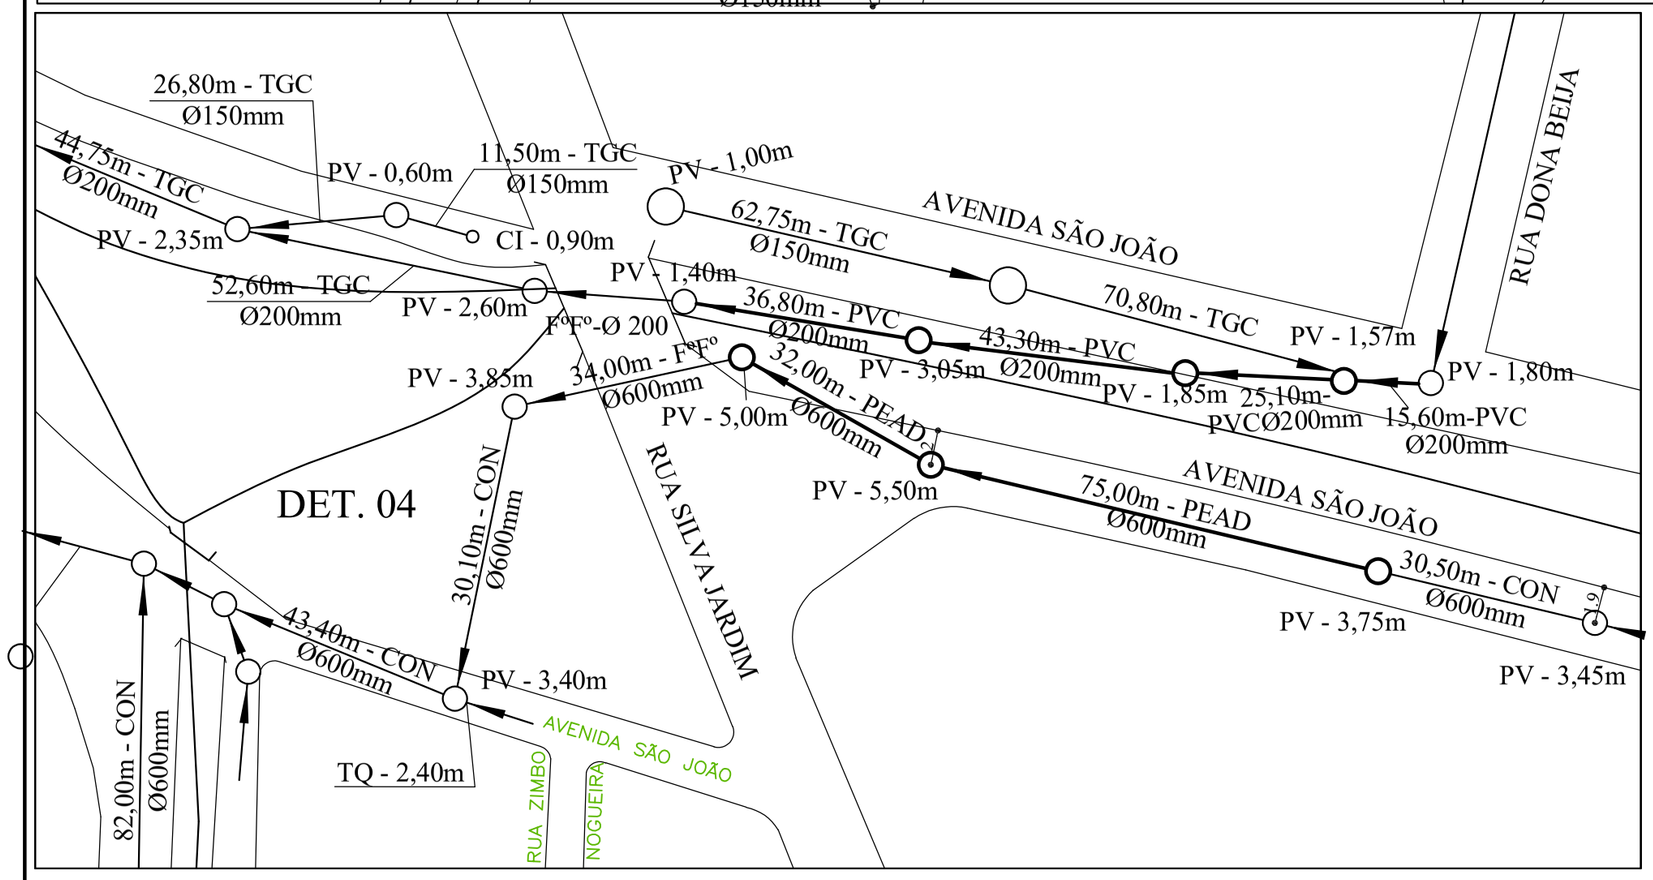


PLANTA BAIXA DA REDE DE ESGOTO

Escala 1 : 1.000

Avenida São João - entre a Avenida Dona Cota e Eponina Gomide, Centro - numa extensão de 166,30 metros e Avenida São João esquina com Rua Silva Jardim - numa extensão de 195,80 metros, totalizando 362,10 metros.

Obs.: Antes do início das obras todas as cotas topográficas deverão ser revistas, atualizadas e gerado novo perfil longitudinal da rede de esgoto.
O mesmo deverá ocorrer com as profundidades dos poços de visita.
O encaminhamento da rede e as cotas são referenciais, bem como, a posição dos poços de visita e travessias que poderão sofrer relocação com reposicionamentos e novas locações, após a realização do levantamento topográfico da área a intervir, inclusive acertos relativos as altimetrias.

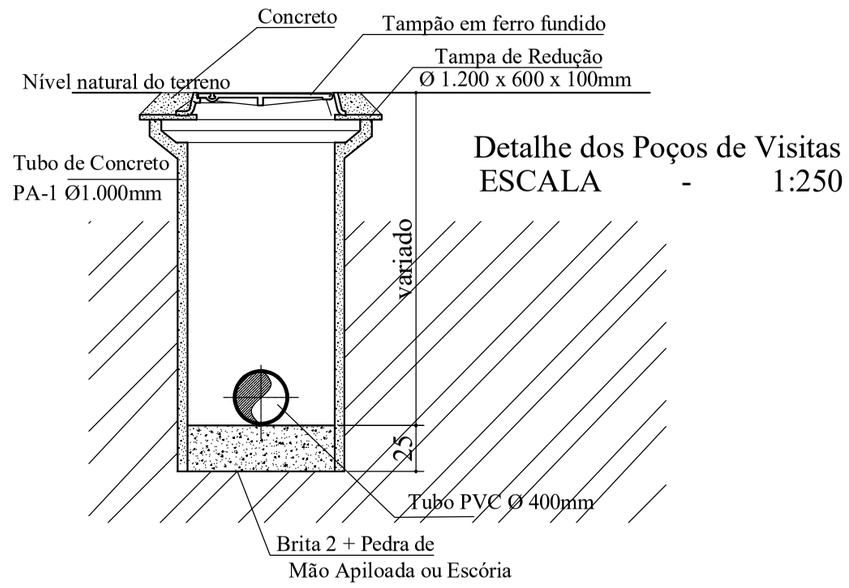

Detalhe dos Poços de Visitas
ESCALA - 1:250

PARA APROVAÇÃO

3.3.1	SINAPI - 104085	Tubo PVC ocre, junta Elástica Integrada, com anéis de borracha SBR incluso, DN 100mm, para coletor predial de esgoto - fornecimento e assentamento.	m	**100,00**
3.3.2	SINAPI - 041936	Tubo PVC coletor esgoto, cor ocre liso JEI - Junta Elástica Integrada, com anéis de borracha SBR incluso, DN 150mm, L=6,00 metros, resistência a impacto, conforme ABNT NBR 7362-1:2007 - fornecimento.	m	**300,00**
3.3.3	SINAPI - 041930	Tubo PVC coletor esgoto, cor ocre liso JEI - Junta Elástica Integrada, com anéis de borracha SBR incluso, DN 200mm, L=6,00 metros, resistência a impacto conforme ABNT NBR 7362-1:2007 - fornecimento.	m	**300,00**
3.3.4	SINAPI - 041934	Tubo PVC coletor esgoto, cor ocre liso JEI - Junta Elástica Integrada, com anéis de borracha SBR incluso, DN 400mm, L=6,00 metros, resistência a impacto conforme ABNT NBR 7362-1:2007 - fornecimento.	m	**180,00**
3.3.5	SINAPI - 90708	Tubo de PEAD corrugado de dupla parede para rede coletora de esgoto, DN 600 mm, junta elástica integrada - fornecimento e assentamento.	m	**240,00**
3.3.6	SINAPI - 007725 / 007765	Tubo de concreto armado para redes coletoras de águas pluviais, CLASSE PA-2, diâmetro de 1000 mm, com encaixe ponta e bolsa, ABNT NBR 8890/2020 - fornecimento. (o insumo deve ser de até 1,00 de comprimento).	unid.	**10,00**
3.3.7	SINAPI - 007725 / 007762	Tubo de concreto armado para redes coletoras de águas pluviais, CLASSE PA-2, diâmetro de 600 mm, com encaixe ponta e bolsa, ABNT NBR 8890/2020 - fornecimento. (o insumo deve ser de até 1,00 de comprimento).	unid.	**10,00**
3.3.8	SINAPI - 98410	Base para Poço de visita circular para esgoto, em concreto pré-moldado, diâmetro interno = 1,00 m, profundidade de 1,35 m, excluindo tampão - fornecimento e assentamento.	unid.	**10,00**
3.3.9	SINAPI - 003736 - 011649	Laje pré-moldada para transição excêntrica em concreto armado, DN 1.200 mm, furo circular DN 600 mm, espessura 12 cm - fornecimento.	unid.	**10,00**
3.3.10	SINAPI - 97983	Acréscimo para Poço de visita circular para esgoto, em concreto pré-moldado, diâmetro interno = 1,0 m, excluindo tampão - fornecimento. (o insumo deve ser de até 0,50 m de comprimento).	m	**10,00**
3.3.11	SINAPI - 006243/021090	Tampão em ferro fundido dúctil articulado, com base/requadro, Classe D400, Carga Máx. 40 toneladas, redondo, tampa 600 mm (com inscrição em relevo do tipo de rede) - fornecimento.	unid.	**10,00**
3.3.12	SINAPI - 104076	Selim, PVC ocre, com trava, para esgoto, junta elástica, com anéis de borracha incluso, DN 150x100mm, fornecimento e assentamento.	unid.	**20,00**
3.3.13	SINAPI - 020078	Pasta lubrificante para tubos e conexões com junta elástica, embalagem de *400* gramas (uso em PVC, aço, polietileno e outros) - fornecimento.	unid.	**50,00**

SAE

SERVIÇO AUTÔNOMO DE ÁGUA E ESGOTO
GERÊNCIA SUPERIOR TÉCNICO OPERACIONAL

TÍTULO RECONSTRUÇÃO INTERCEPTOR - BACIA A

AVENIDA SÃO JOÃO: ENTRE A AVENIDA DONA COTA E RUA EPONINA GOMIDE - TRECHO 03

PROJETO

Projeto Básico de Nova Rede Interceptora de Esgoto

SETOR	ZONA	ESCALA	DATA	PRANCHA	ATUALIZAÇÃO
B. Santanese	09	Indicada	22/03/01	01/01	18/09/2026

ENGENHEIRA CIVIL
KARLA APARECIDA DAS CHAGAS — 195.113/D CREA MG

ENGENHEIRO CIVIL
ADRIANO NOGUEIRA DE FARIA — 60.142/D CREA MG

GERENTE SUPERIOR TÉCNICO OPERACIONAL
JOAQUIM DE SOUZA GOMES

DIRETOR GERAL
NILZON BORGES FERREIRA

A2