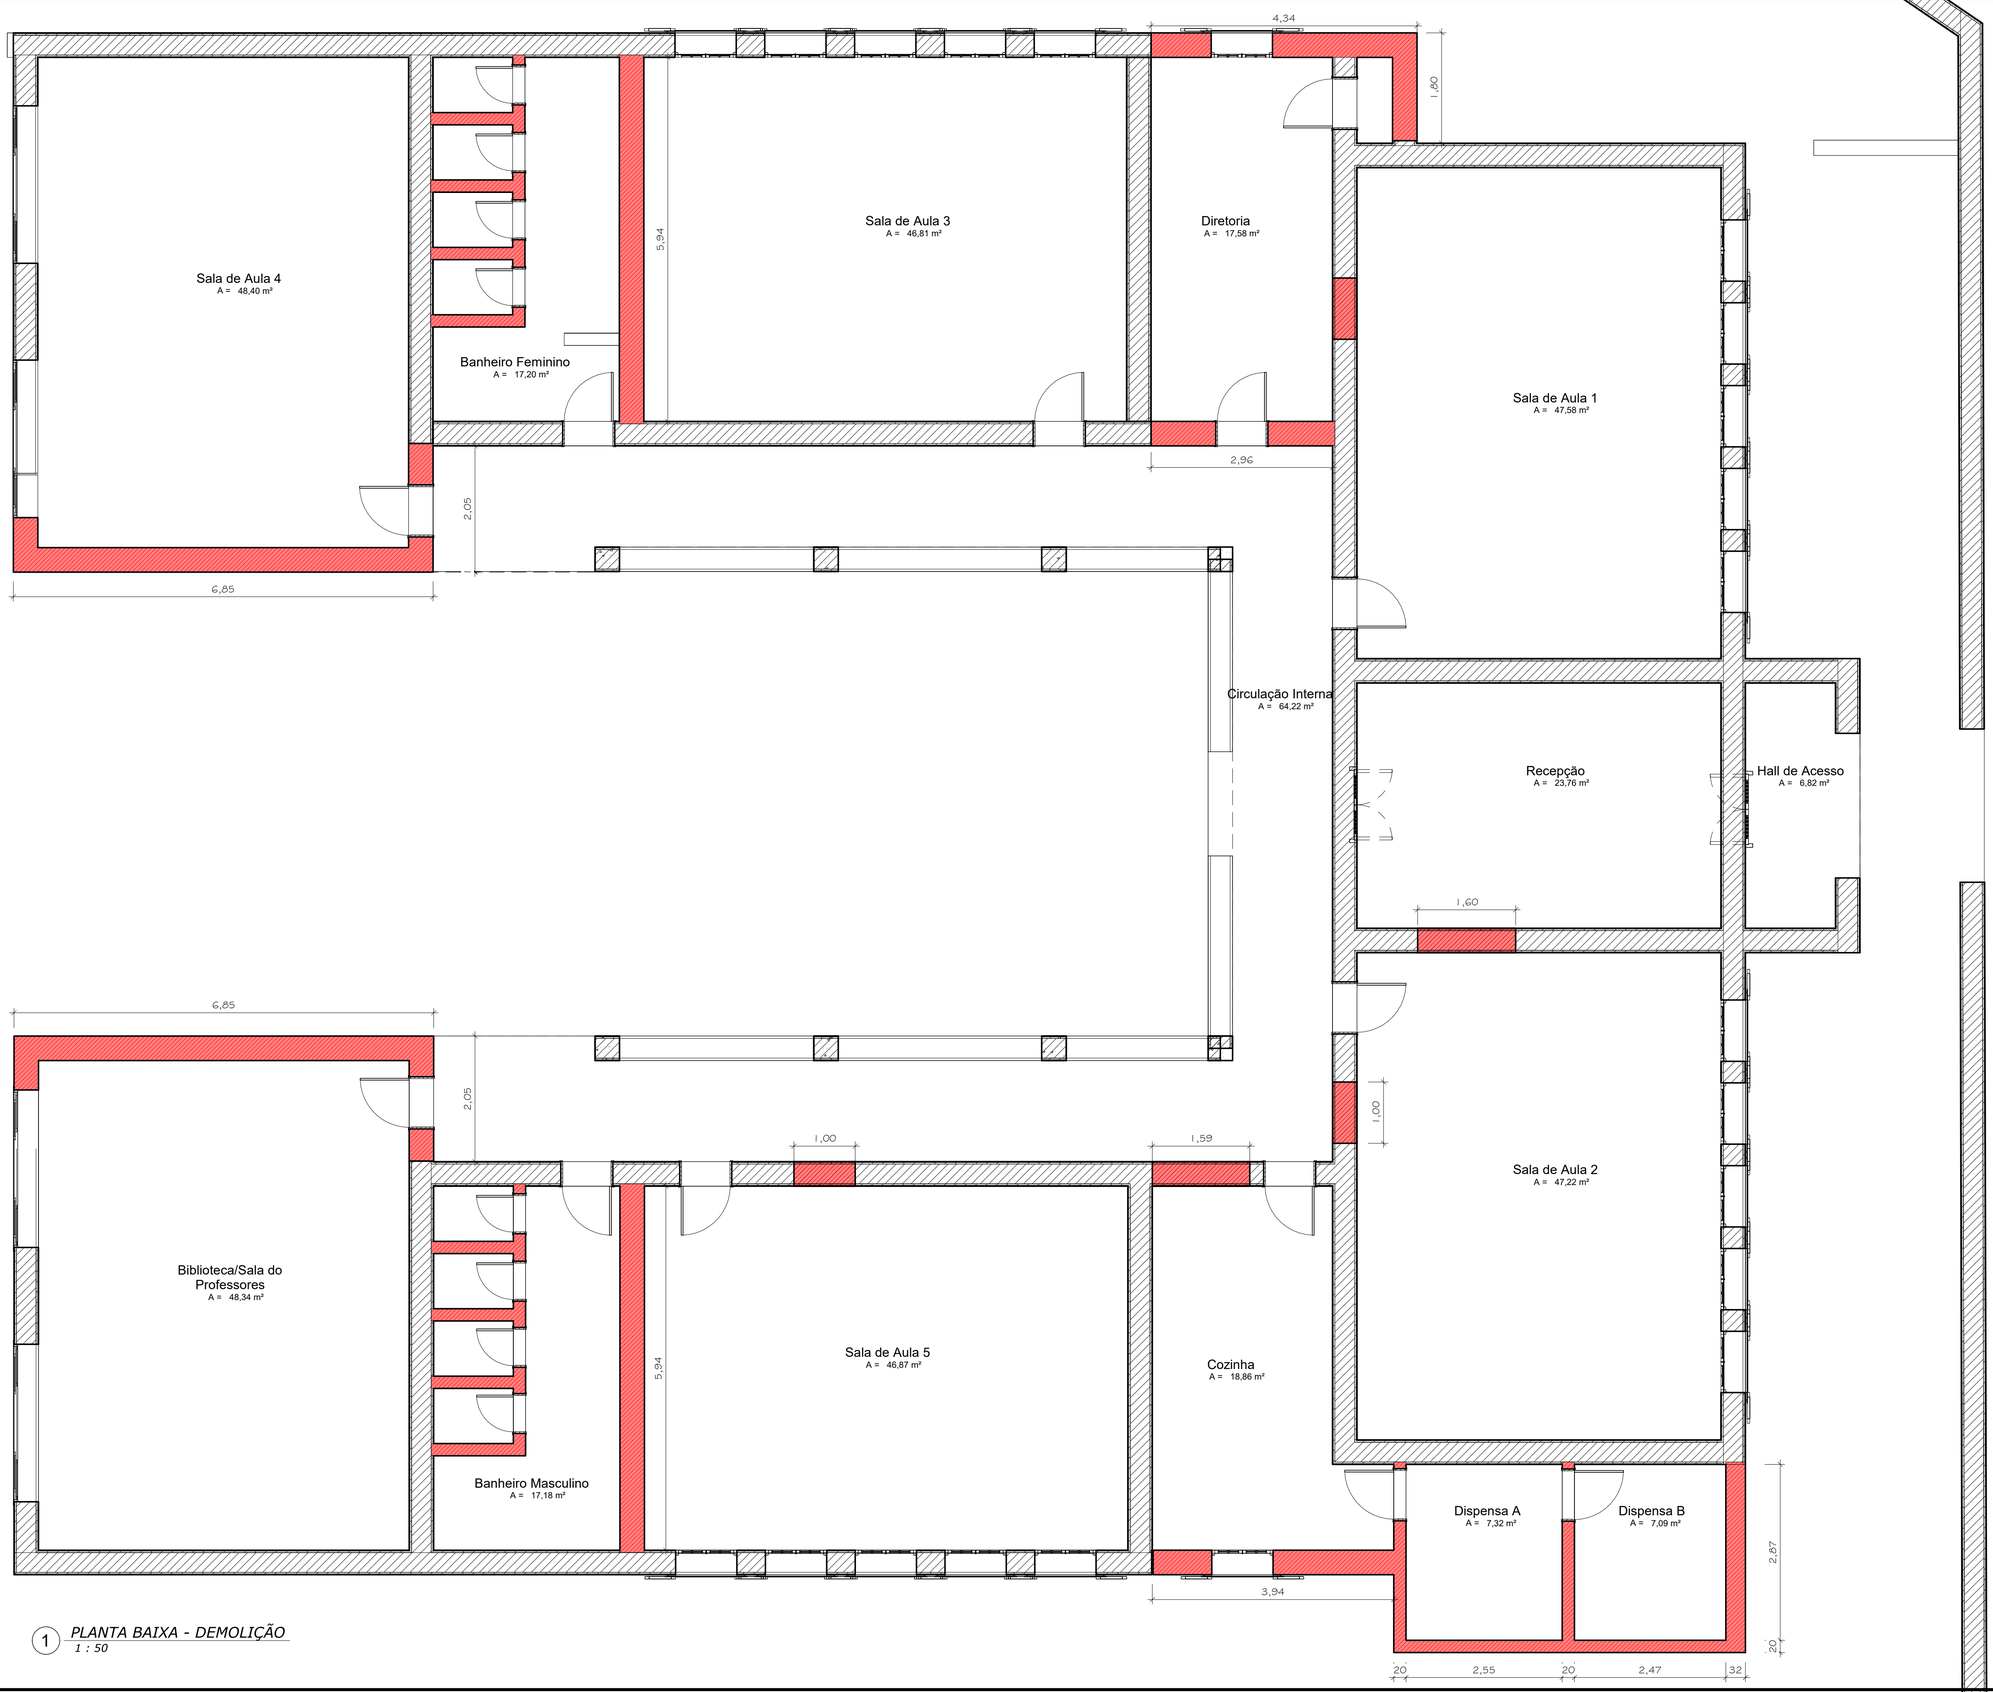



1 *PLANTA BAIXA - DEMOLIÇÃO*
*1 : 50*

FERRAREZI SALGADO ENGENHARIA

FERRAREZI SALGADO ENGENHARIA E CONSULTORIA LTDA

**TABELA DE PAREDES**

| Legenda | Tipo | Área | Volume |
|---|---|---|---|
| | Parede a Demolir | 258,04 m² | 87,63 m³ |
| | Parede Existente | 1076,75 m² | 425,70 m³ |
| | | 1334,79 m² | 513,32 m³ |

**TABELA DE AMBIENTES**

| Nº | NOME | ÁREA | PERÍMETRO |
|---|---|---|---|
| 1 | Hall de Acesso | 6,82 m² | 11,74 m |
| 2 | Recepção | 23,76 m² | 19,88 m |
| 3 | Circulação Interna | 64,22 m² | 80,42 m |
| 4 | Sala de Aula 1 | 47,58 m² | 27,90 m |
| 5 | Sala de Aula 2 | 47,22 m² | 27,78 m |
| 6 | Diretoria | 17,58 m² | 17,80 m |
| 7 | Sala de Aula 3 | 46,81 m² | 27,64 m |
| 8 | Banheiro Feminino | 17,20 m² | 26,56 m |
| 9 | Sala de Aula 4 | 48,40 m² | 28,10 m |
| 10 | Biblioteca/Sala do Professores | 48,34 m² | 28,08 m |
| 11 | Banheiro Masculino | 17,18 m² | 26,76 m |
| 12 | Sala de Aula 5 | 46,87 m² | 27,66 m |
| 13 | Cozinha | 18,86 m² | 19,76 m |
| 14 | Dispensa A | 7,32 m² | 10,84 m |
| 15 | Dispensa B | 7,09 m² | 10,68 m |
| | | 465,25 m² | 391,60 m |

PREFEITURA DE Urucânia
Esperança que move, trabalho que transforma

# Reforma e Readequação do CMEI Profª Geralda Salgado

Contratante:

Prefeitura Municipal de Urucânia
CNPJ 18.316.281/0001-51

Resp. Técnico:

MARCO AURELIO FERRAREZI AVELAR:07914289663
Assinado de forma digital por MARCO AURELIO FERRAREZI AVELAR:07914289663 Dados: 2026.11.04 16:11:21 -03'00'

Marco Aurélio Ferrarezi Avelar
Eng. Civil - CREA-MG 213.217/D

| | |
|---|---|
| Número do projeto | 01 |
| Data | 10/2026 |
| Desenhadas por | Autor |
| Conteúdo: | Planta de Demolição |
| Folha 5 | |
| Endereço: | R. Prof. Manuel Rufino, s/n, Centro |
| Escala | 1 : 50 |