
783240.0000 783270.0000 783300.0000 783330.0000 783360.0000

7842090.0000

7841850.0000

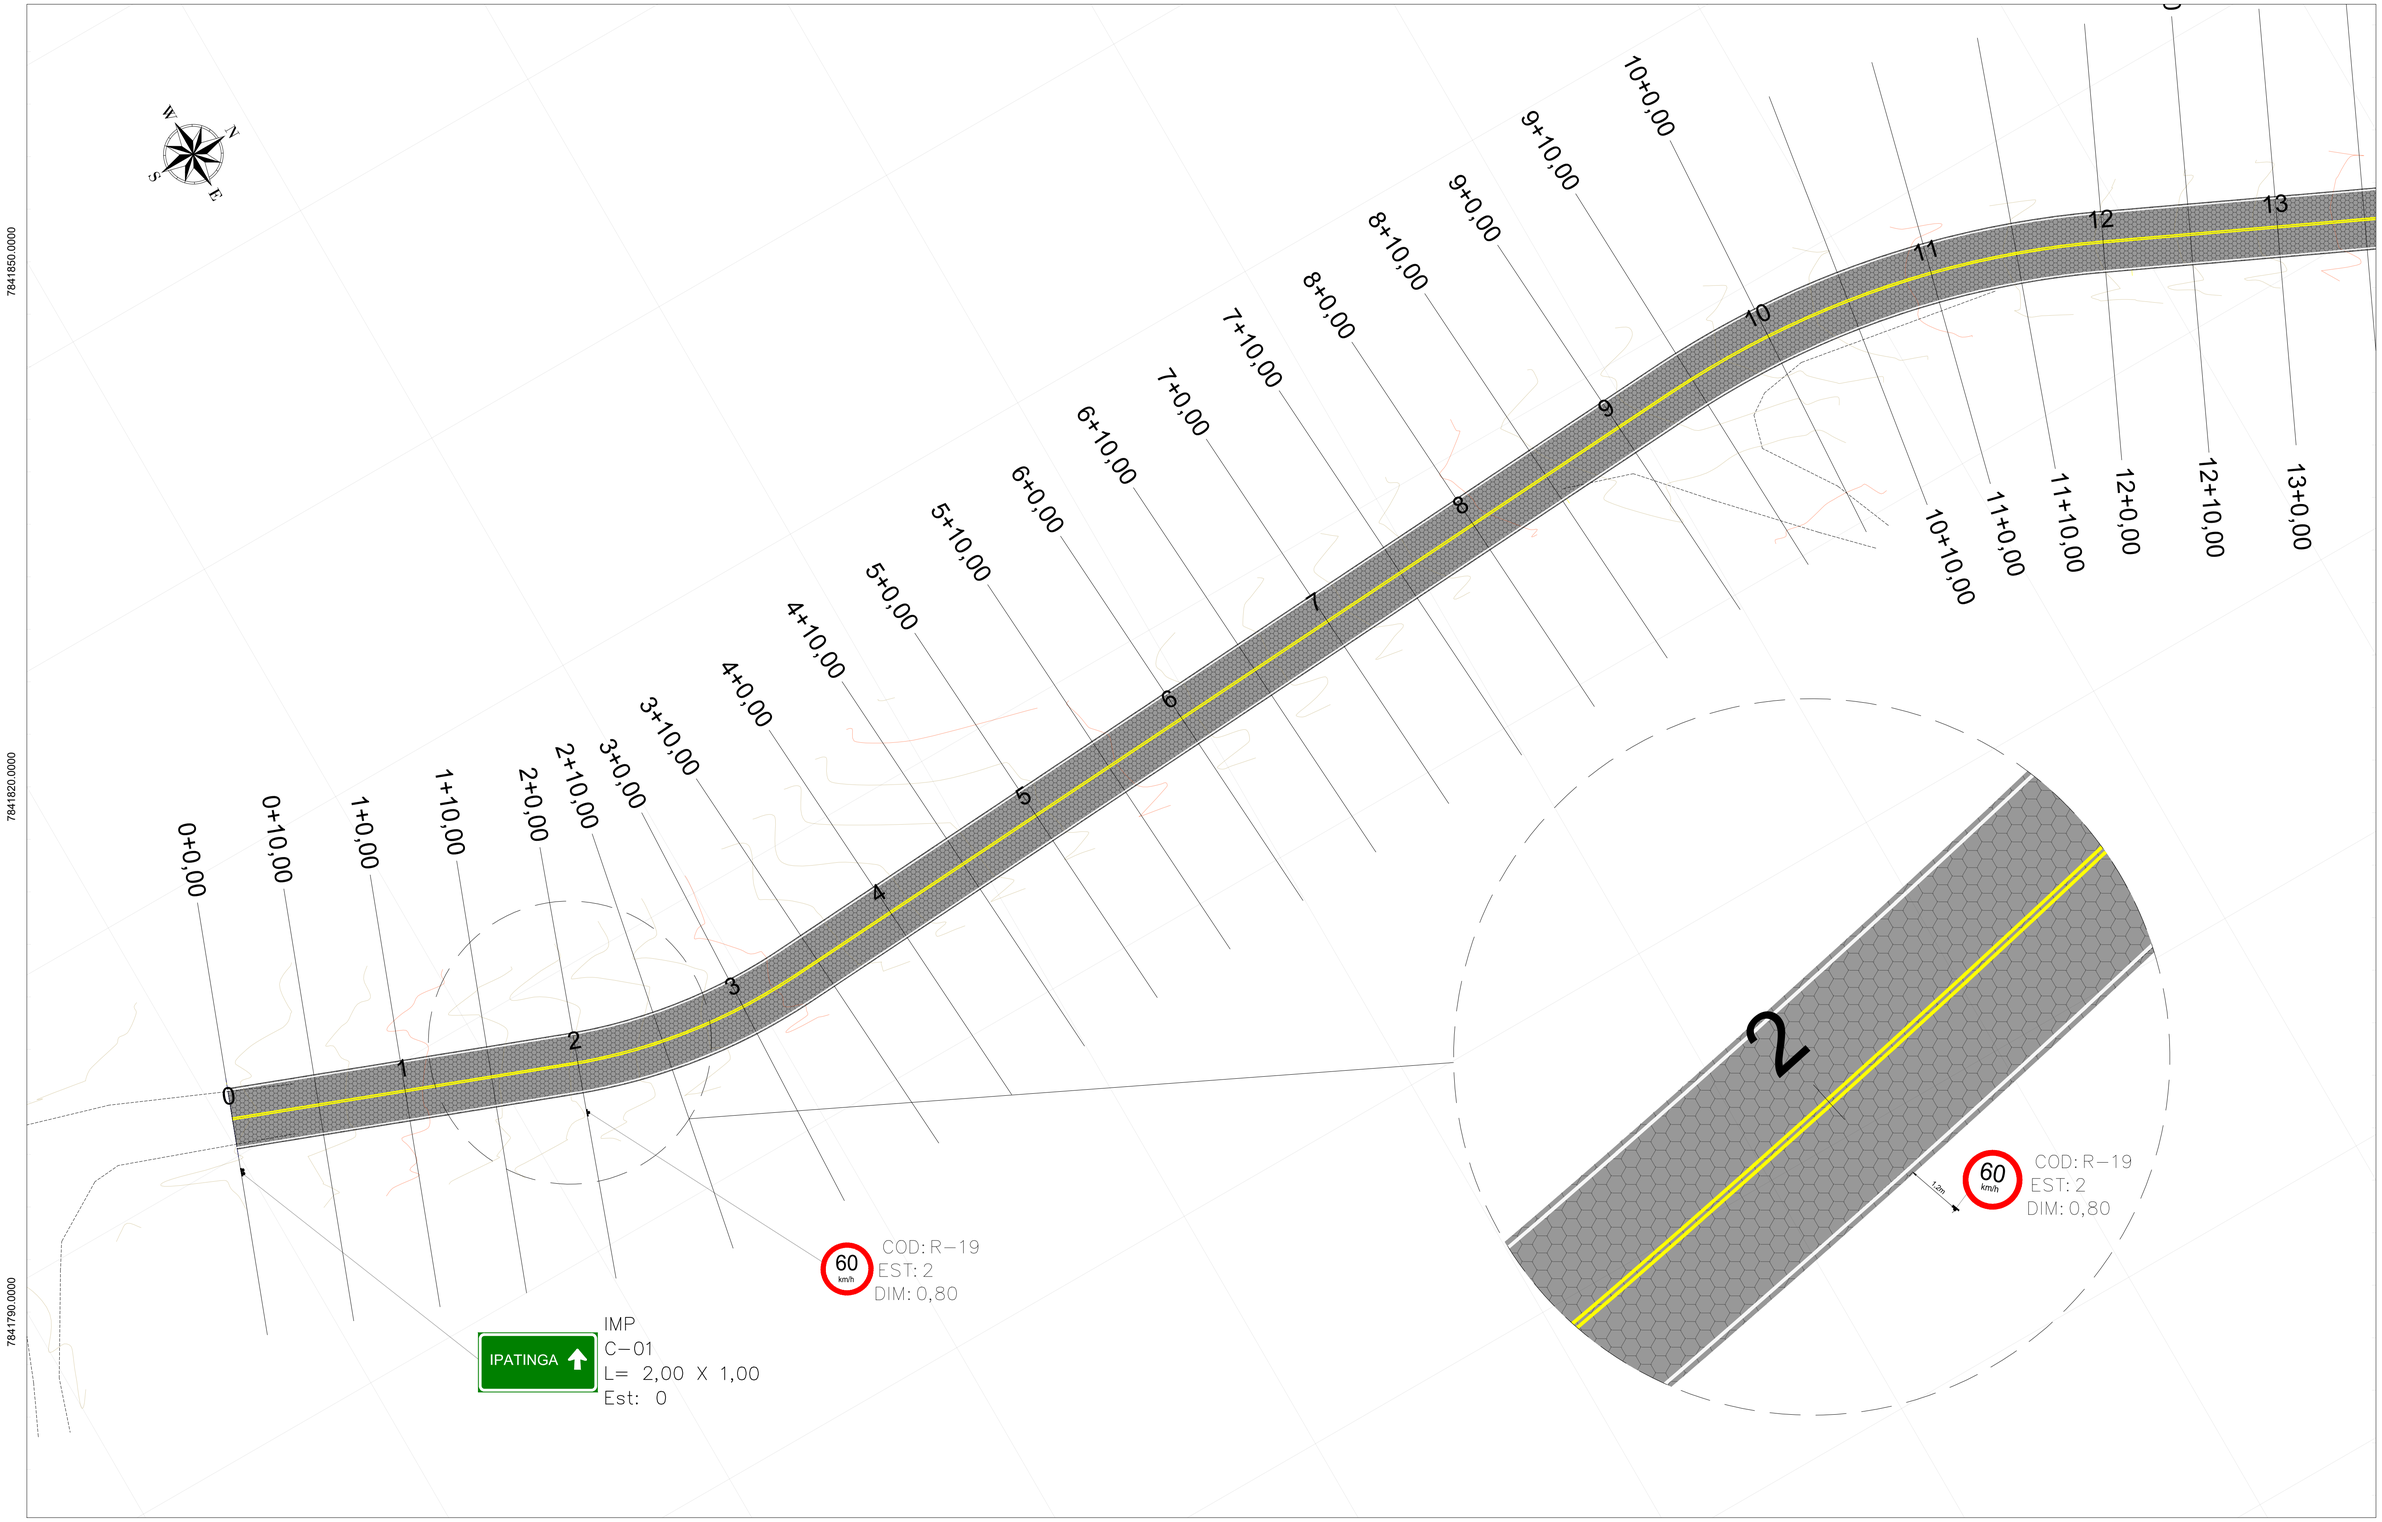

7842060.0000

7841820.0000

7842030.0000

7841790.0000

783390.0000 783420.0000 783450.0000 783480.0000 783510.0000

NOTAS:
1. PROJETO GEOMÉTRICO EM PLANTA SOBRE LEVANTAMENTO TOPOGRÁFICO PLANIALTIMÉTRICO DE CAMPO COM CURVAS DE NÍVEL 1/1 METRO.
2. COORDENADAS UTM REFERENCIADAS NO SISTEMA GEODÉSICO BRASILEIRO SIRGAS 2000 - FUSO 23 S.

CONVENÇÕES:


PAVIMENTO EM BLOCO SEXTAVADO
PINTURA DO EIXO DA PISTA
ESTRADA EXISTENTE
PLACA DE IDENTIFICAÇÃO (2.00x1.00m)
NORTE VERDADEIRO
ESTAQUEAMENTO DO EIXO
PINTURA DO BORDO DA PISTA
CURVAS DE NÍVEL
PLACA DE REGULAMENTAÇÃO (Ø 0.80m)

ATRIA ENGENHARIA E PROJETOS LTDA
Av. Olegário Maciel, nº 143, sala 305 - Centro - 35300-365
(33) 99825-6533
VINICIUS COTTA SOARES:11433071606 1606
Assinado de forma digital por VINICIUS COTTA SOARES:11433071606
Dados: 2026.05.21 13:44:49 -03'00'
ASSINATURA RESPONSÁVEL DO PROJETO

PREFEITURA MUNICIPAL DE CARATINGA/MG
Av. Prof. Armando Alves da Silva, nº 1950 - N. Sª das Graças
CEP 35302-403 / Telefone: (33) 3329-8002
GIOVANNI CORREA DA SILVA:32604335620
Assinado de forma digital por GIOVANNI CORREA DA SILVA:32604335620
Dados: 2026.05.21 14:02:12 -03'00'
ASSINATURA RESPONSÁVEL DO PROJETO

IDENTIFICAÇÃO	MG 425 - SÃO CÂNDIDO, CARATINGA/MG	ESCALA	1:350
		DATA	MAI/2025
CONTEÚDO	PROJETO DE SINALIZAÇÃO PLANTA BAIXA	CÓDIGO	PRJ-001
		FOLHA	01/02

FORMATO A1 - INTERNO: 806 x 574 mm.
EXTERNO: 841 x 594 mm.

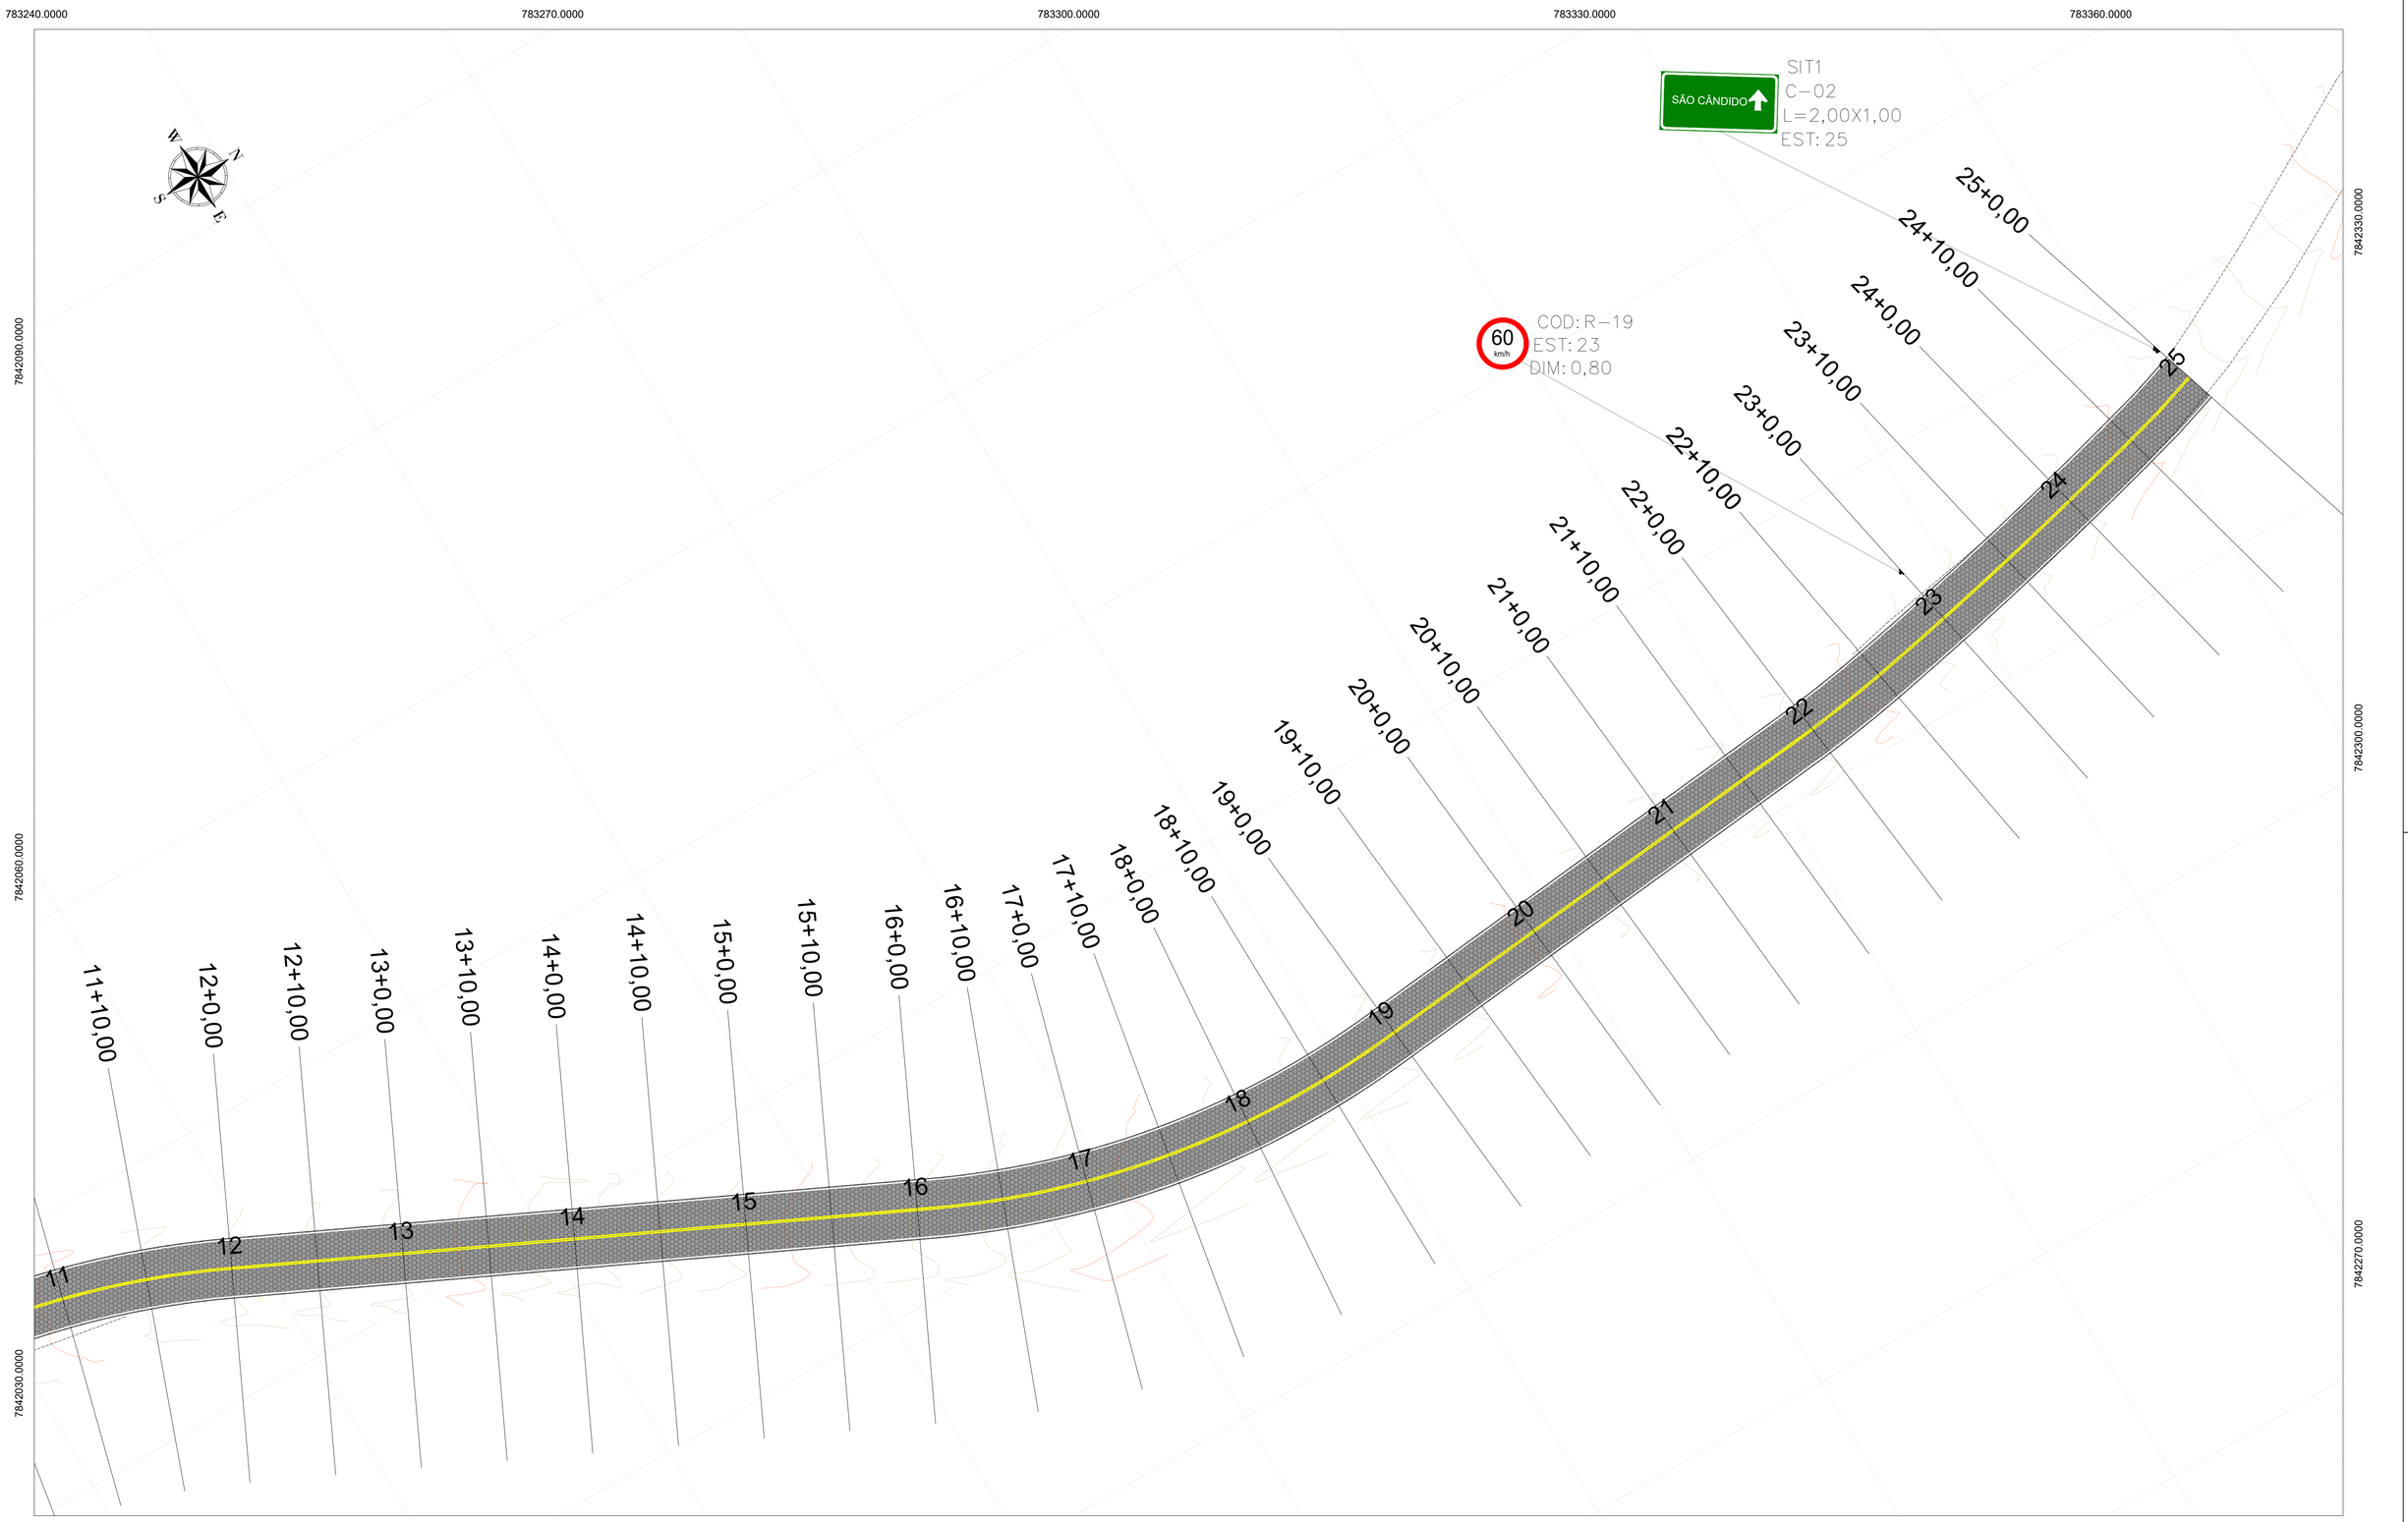

NOTAS:

1. PROJETO GEOMÉTRICO EM PLANTA SOBRE LEVANTAMENTO TOPOGRÁFICO PLANIALTIMÉTRICO DE CAMPO COM CURVAS DE NÍVEL 1/1 METRO.
2. COORDENADAS UTM REFERENCIADAS NO SISTEMA GEODÉSICO BRASILEIRO SIRGAS 2000 - FUSO 23 S.

CONVENÇÕES:

PAVIMENTO EM BLOCO SEXTAVADO
PINTURA DO EIXO DA PISTA
ESTRADA EXISTENTE
PLACA DE IDENTIFICAÇÃO (2,00x1,00m)
NORTE VERDADEIRO
ESTACIONAMENTO DO EIXO
PINTURA DO BORDO DA PISTA
CURVAS DE NÍVEL
60
PLACA DE REGULAMENTAÇÃO (Ø 0,80m)

ATRIA ENGENHARIA E PROJETOS LTDA
Av. Olegário Maciel, nº 143, sala 305 - Centro - 35300-365
Telefone: (31) 3839-8533
VINICIUS COTTA SOARES:11433071606
Assinado de forma digital por VINICIUS COTTA SOARES:11433071606
Dados: 2026.05.21 13:45:07 -03'00'
ASSINATURA RESPONSÁVEL DO PROJETO

PREFEITURA MUNICIPAL DE CARATINGA/MG
Av. Prof. Armando Alves da Silva, nº 1950 - N. Sª das Graças
CEP 35302-403 / Telefone: (33) 3329-8002
GIOVANNI CORREA DA SILVA:32604335620
Assinado de forma digital por GIOVANNI CORREA DA SILVA:32604335620
Dados: 2026.05.21 14:52:33 -03'00'
ASSINATURA RESPONSÁVEL DO PROJETO

IDENTIFICAÇÃO	MG 425 - SÃO CÂNDIDO, CARATINGA/MG	ESCALA: 1:350
		DATA: MAI/2025
CONTEÚDO	PROJETO DE SINALIZAÇÃO PLANTA BAIXA	CÓDIGO: PRJ-001
		FOLHA: 02/02

FORMATO A1 - INTERNO: 806 x 574 mm.
EXTERNO: 841 x 594 mm.