
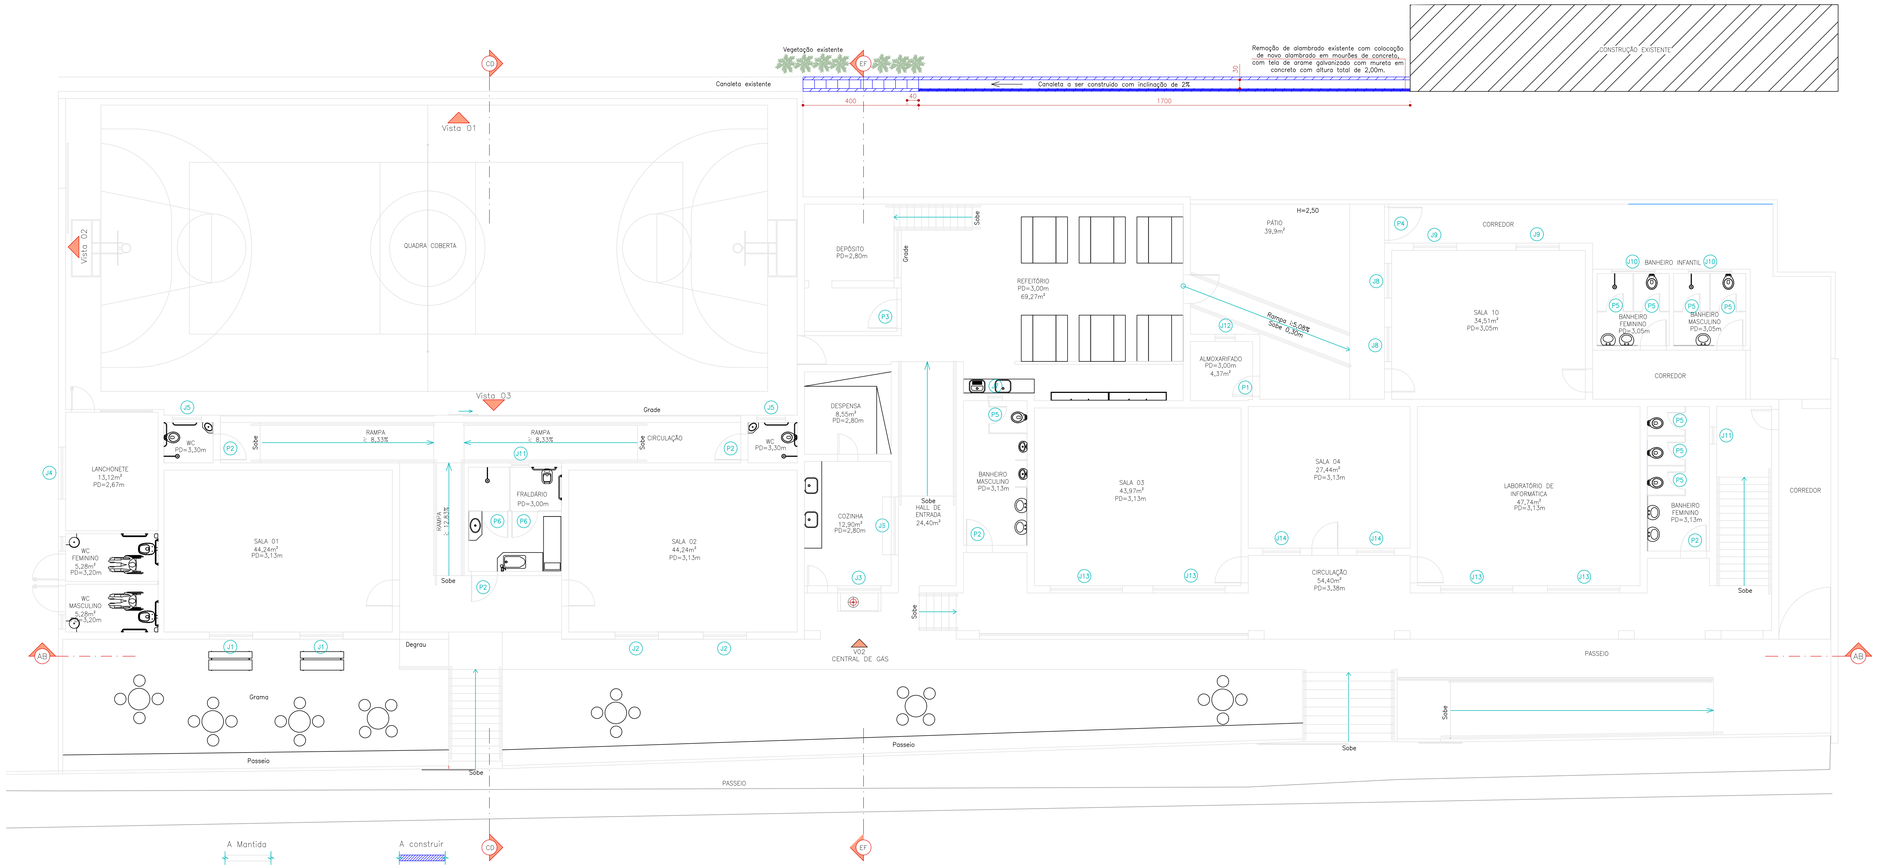


PLANTA BAIXA – 1° PAVIMENTO
escala: 1/75

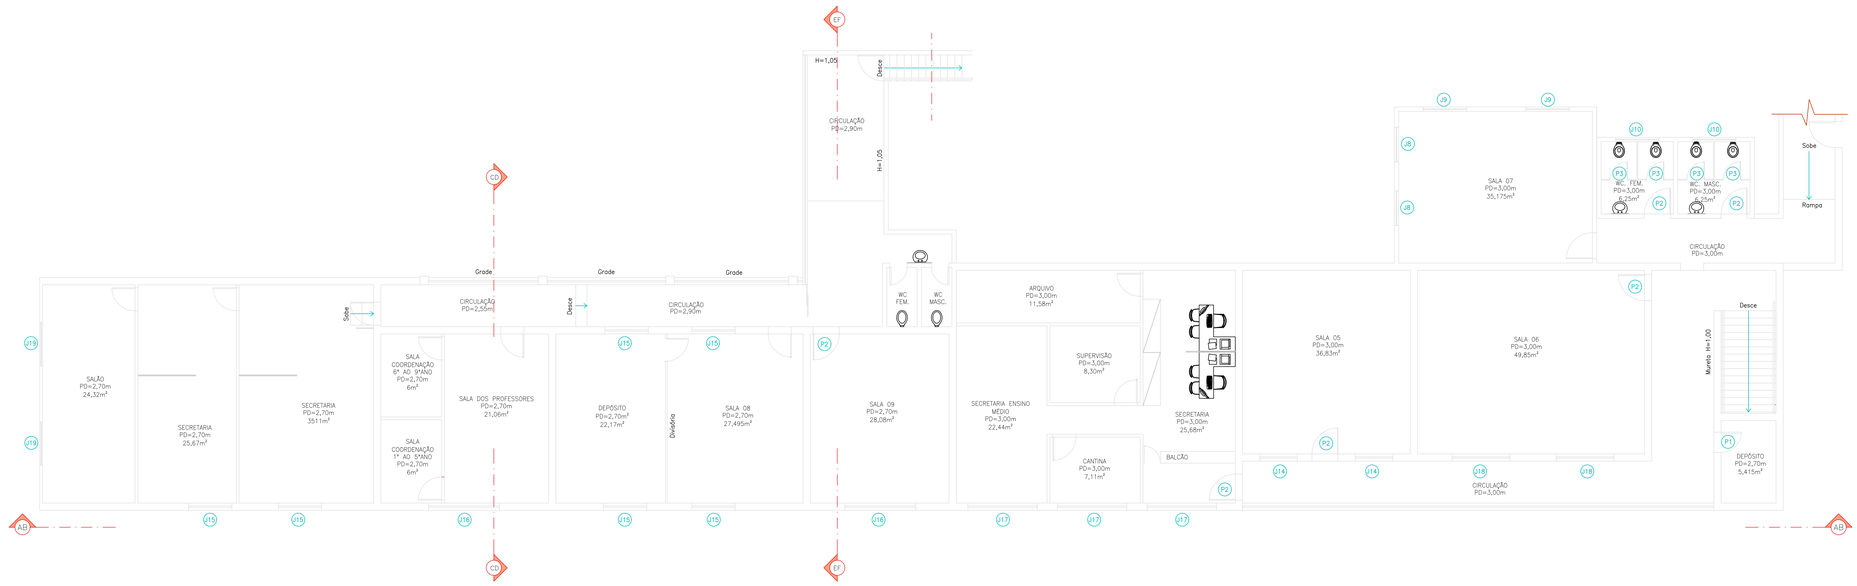

PLANTA BAIXA 2° PAVIMENTO
escala: 1/75

QUADRO DE ESQUADRIAS 1° PAVIMENTO

NOME	DIMENSÕES	ESPECIFICAÇÃO	QTD.
P1	0,70 X 2,10	Porta dobradiça de uma folha em madeira lisa pintada de esmalte sintético na cor branco fosco	01
P2	0,90 X 2,10	Porta dobradiça de uma folha em madeira lisa pintada de esmalte sintético na cor branco fosco	05
P3	1,00 X 2,10	Porta dobradiça de uma folha em madeira lisa pintada de esmalte sintético na cor branco fosco	01
P4	1,15 X 1,80	Portão no mesmo padrão do existente no refeitório	01
P5	0,60 X 1,80	Porta dobradiça em alumínio	8
P6	0,90 X 1,80	Porta dobradiça em alumínio	2
J1	1,50 X 1,20/1,55	Janela com acabamento em ferro pintadas de esmalte sintético na cor branco fosco e vidro incolor temperado liso	02
J2	1,50 X 1,20/1,00	Janela com acabamento em ferro pintadas de esmalte sintético na cor branco fosco e vidro incolor temperado liso	02
J3	1,50 X 1,30/1,05	Janela com acabamento em ferro pintadas de esmalte sintético na cor branco fosco e vidro incolor temperado liso	01
J4	2,00 x 0,80/1,10	Janela com acabamento em ferro pintadas de esmalte sintético na cor branco fosco e vidro incolor temperado liso	01
J5	1,00 X 0,80/1,60	Janela com acabamento em ferro pintadas de esmalte sintético na cor branco fosco e vidro incolor temperado liso	02
J6	1,15 X 0,95/1,10	Passa prato	01
J7	0,50 X 0,50/1,60	Janela com acabamento em ferro pintadas de esmalte sintético na cor branco fosco e vidro incolor temperado liso	01
J8	1,20 X 1,20/1,10	Janela com acabamento em ferro pintadas de esmalte sintético na cor branco fosco e vidro incolor temperado liso	02
J9	1,50 X 1,50/1,10	Janela com acabamento em ferro pintadas de esmalte sintético na cor branco fosco e vidro incolor temperado liso	02
J10	1,50 X 0,80/1,60	Janela com acabamento em ferro pintadas de esmalte sintético na cor branco fosco e vidro incolor temperado liso	02
J11	0,60 X 0,60/1,60	Janela com acabamento em ferro pintadas de esmalte sintético na cor branco fosco e vidro incolor temperado liso	02
J12	0,70 X 0,70/1,60	Janela com acabamento em ferro pintadas de esmalte sintético na cor branco fosco e vidro incolor temperado liso	01
J13	2,50 X 1,20/1,10	Janela com acabamento em ferro pintadas de esmalte sintético na cor branco fosco e vidro incolor temperado liso	04
J14	1,30 X 1,20/1,10	Janela com acabamento em ferro pintadas de esmalte sintético na cor branco fosco e vidro incolor temperado liso	02

QUADRO DE ESQUADRIAS 2° PAVIMENTO

NOME	DIMENSÕES	ESPECIFICAÇÃO	QTD.
P1	0,70 X 2,10	Porta dobradiça de uma folha em madeira lisa pintada de esmalte sintético na cor branco fosco	01
P2	0,90 X 2,10	Porta dobradiça de uma folha em madeira lisa pintada de esmalte sintético na cor branco fosco	03
P3	0,60 X 1,80	Porta dobradiça em alumínio	04
J8	1,20 X 1,20/1,10	Janela com acabamento em ferro pintadas de esmalte sintético na cor branco fosco e vidro incolor temperado liso	02
J9	1,50 X 1,50/1,10	Janela com acabamento em ferro pintadas de esmalte sintético na cor branco fosco e vidro incolor temperado liso	02
J10	1,50 X 0,80/1,60	Janela com acabamento em ferro pintadas de esmalte sintético na cor branco fosco e vidro incolor temperado liso	02
J15	1,50 X 1,20/1,10	Janela com acabamento em ferro pintadas de esmalte sintético na cor branco fosco e vidro incolor temperado liso	06
J16	2,45 X 1,20/1,10	Janela com acabamento em ferro pintadas de esmalte sintético na cor branco fosco e vidro incolor temperado liso	02
J17	2,40 X 1,20/1,10	Janela com acabamento em ferro pintadas de esmalte sintético na cor branco fosco e vidro incolor temperado liso	03
J18	2,00 X 1,20/1,10	Janela com acabamento em ferro pintadas de esmalte sintético na cor branco fosco e vidro incolor temperado liso	02
J19	1,50 X 1,10/1,00	Janela nova com acabamento em ferro pintadas de esmalte sintético na cor branco fosco e vidro incolor temperado liso	02

ART MG20265409783

De Paula
ENGENHARIA | CNPJ: 19.442.968/0001-04
Rua José Virgilio, 423, Loja 01
Bairro Centro - Lima Duarte/MG
Telefone: (32) 9 8490-4353
E-mail: pri_eng@hotmail.com

Responsável Técnico:
PRISCILA CRISTINA DE PAULA NETO:08911608688
Assinado de forma digital por PRISCILA CRISTINA DE PAULA NETO:08911608688 Dados: 2026.10.28 13:38:35 -03'00'
Eng° Civil Priscila C. de Paula Neto – CREA-MG 142702/D

MUNICÍPIO DE PEDRO TEIXEIRA

Prefeito Municipal: Reinaldo Manoel de Oliveira	CNPJ: 18.338.228/0001-51	Fone : (32) 3282-1129
	CONTRATO CONVÊNIO: Recurso Próprio	

Título :
Pintura e drenagem da Escola Municipal Sebastião de Paula

Conteúdo: Planta baixa 1° e 2° Pavimento e legenda de esquadrias.	Área : 4.537,35m2
	Folha : **01/04**
Endereço da obra : Rua Coronel João Jacinto, n° 138 – Centro – Pedro Teixeira /MG	Escala : Indicada
	Revisão N° 01
	Data base SEINFRA : JULHO/2026
	Data : 15/10/2026