



REVESTIMENTOS 1° PAVIMENTO
PLANTA BAIXA
escala: 1/75

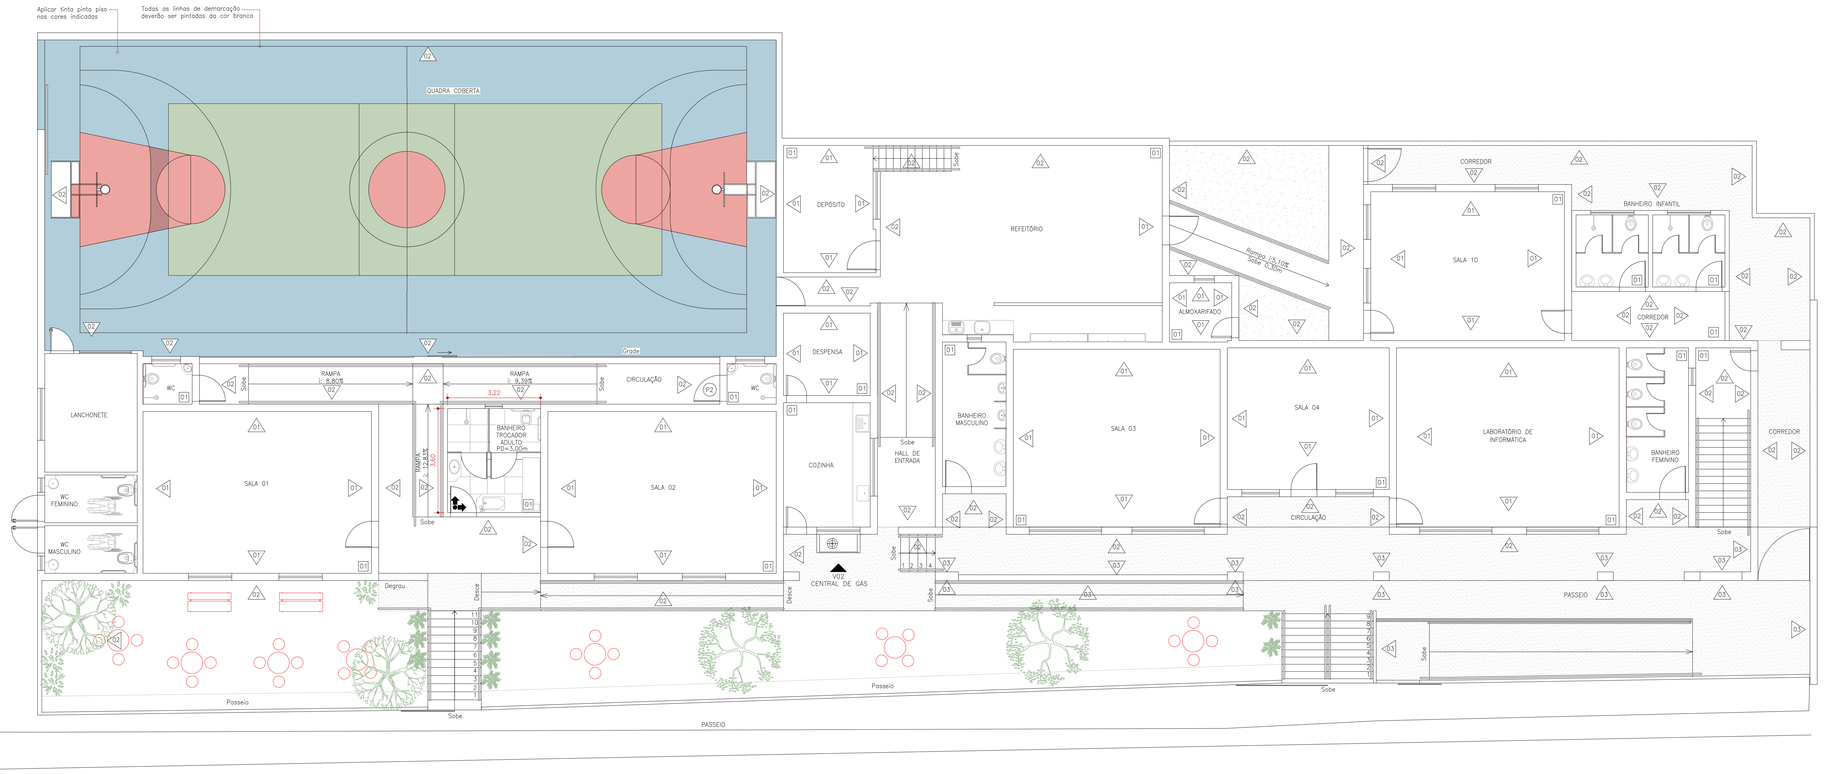


REVESTIMENTOS 2° PAVIMENTO
PLANTA BAIXA
escala: 1/75

ART MG20265409783

**De Paula**
**ENGENHARIA | CNPJ: 19.442.968/0001-04**
Rua José Virgilio, 423, Loja 01
Bairro Centro - Lima Duarte/MG
Telefone: (32) 9 8490-4353
E-mail: pri_eng@hotmail.com

Responsável Técnico:
PRISCILA CRISTINA DE PAULA NETO:08911608688
Assinado de forma digital por PRISCILA CRISTINA DE PAULA NETO:08911608688
Dados: 2026.10.28 13:39:33 -03'00'
Engª Civil Priscila C. de Paula Neto – CREA-MG 142702/D

MUNICÍPIO DE PEDRO TEIXEIRA

Prefeito Municipal:
Reinaldo Manoel de Oliveira

CNPJ: 18.338.228/0001-51
Fone: (32) 3282-1129
CONTRATO CONVÊNIO: Recurso Próprio

Título: Pintura e drenagem da Escola Municipal Sebastião de Paula

Conteúdo: Planta baixa 1° e 2° Pavimento e legenda de revestimentos.

Área: 4.537,35m2
Folha: 02/04

Endereço da obra: Rua Coronel João Jacinto, n° 138 – Centro – Pedro Teixeira /MG

Escala: Indicada
Data base SEINFRA: JULHO/2026

Revisão N°: 01
Data: 15/10/2026