
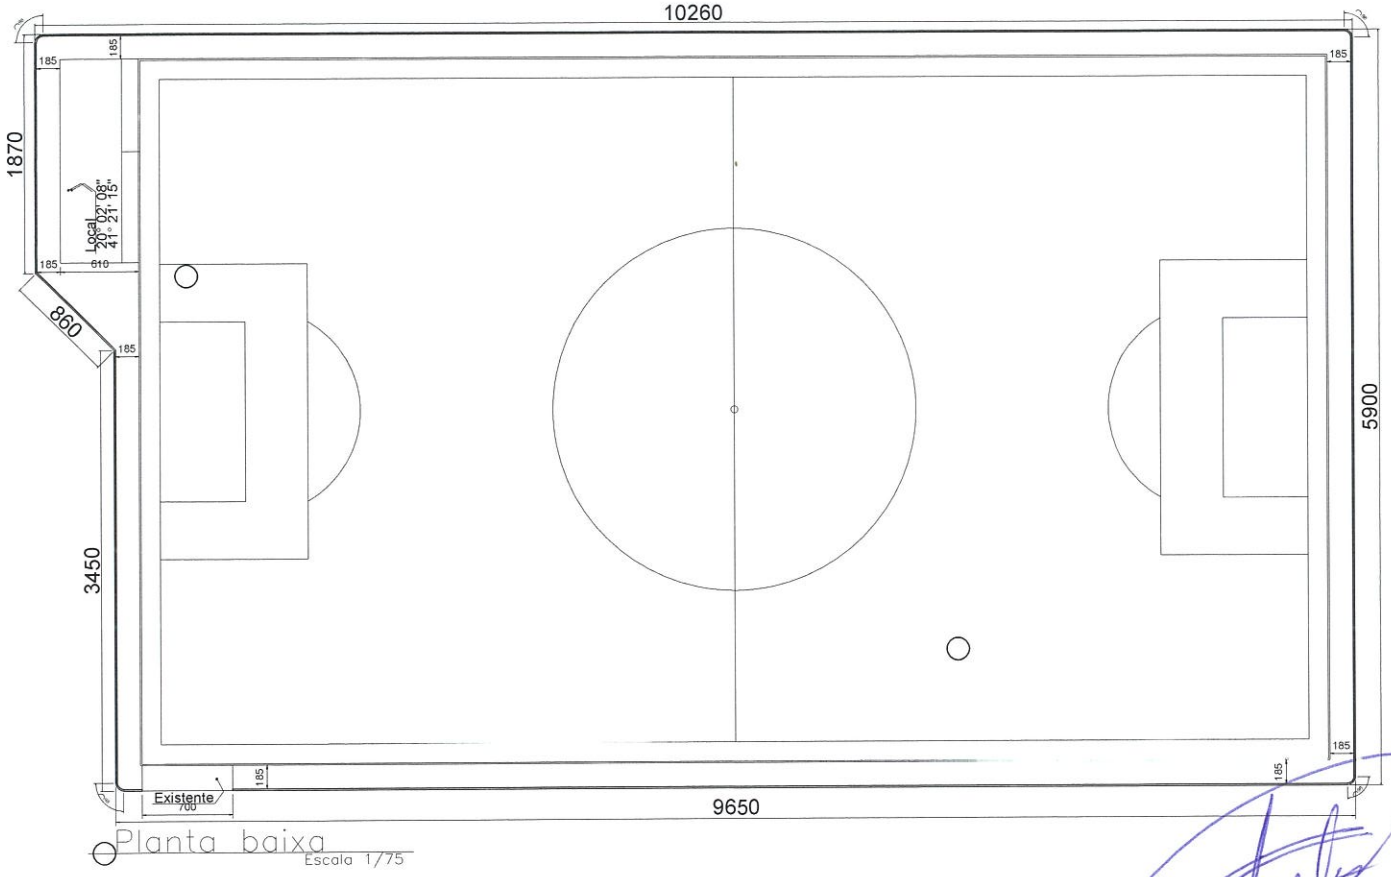


Planta baixa
Escala 1/75

Meio fio = 319,90m
Pavies = 596,73m²

Material
Sem escala

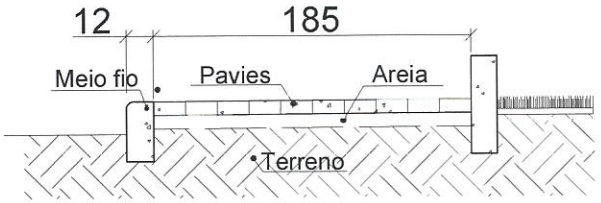

Detalhe pista
Escala 1/30

CLAUDINEI CLEMENTE DE FREITAS
PREFEITO MUNICIPAL DE MUTUM
CPF 038 150 276-75

Palmerindo Pimenta Filho
ENGENHEIRO CIVIL
CREA52 374/D-MG

Visto

Projeto: Execução de pista de caminhada em Humaita
Secr. Municipal de Esporte

Endereço	Data	Folha
Campo de Futebol de Humaita Distrito de Humaita Mutum - MG - Brasil	Maio/26	01/01
	CG	Finalidade: Construção

Proprietário
Prefeitura Municipal de Mutum
18.348.086.0001/03

RT
Palmerindo Pimenta Filho
CREA 52.374/DMG

	Área construção	Informações
	592,35m²	Planta baixa Detalhe pista
Número RT (Preencher a mão)	Número alvará (Preencher a mão)	
Escala: Indicada	Projeto: JRSTOFEL	