
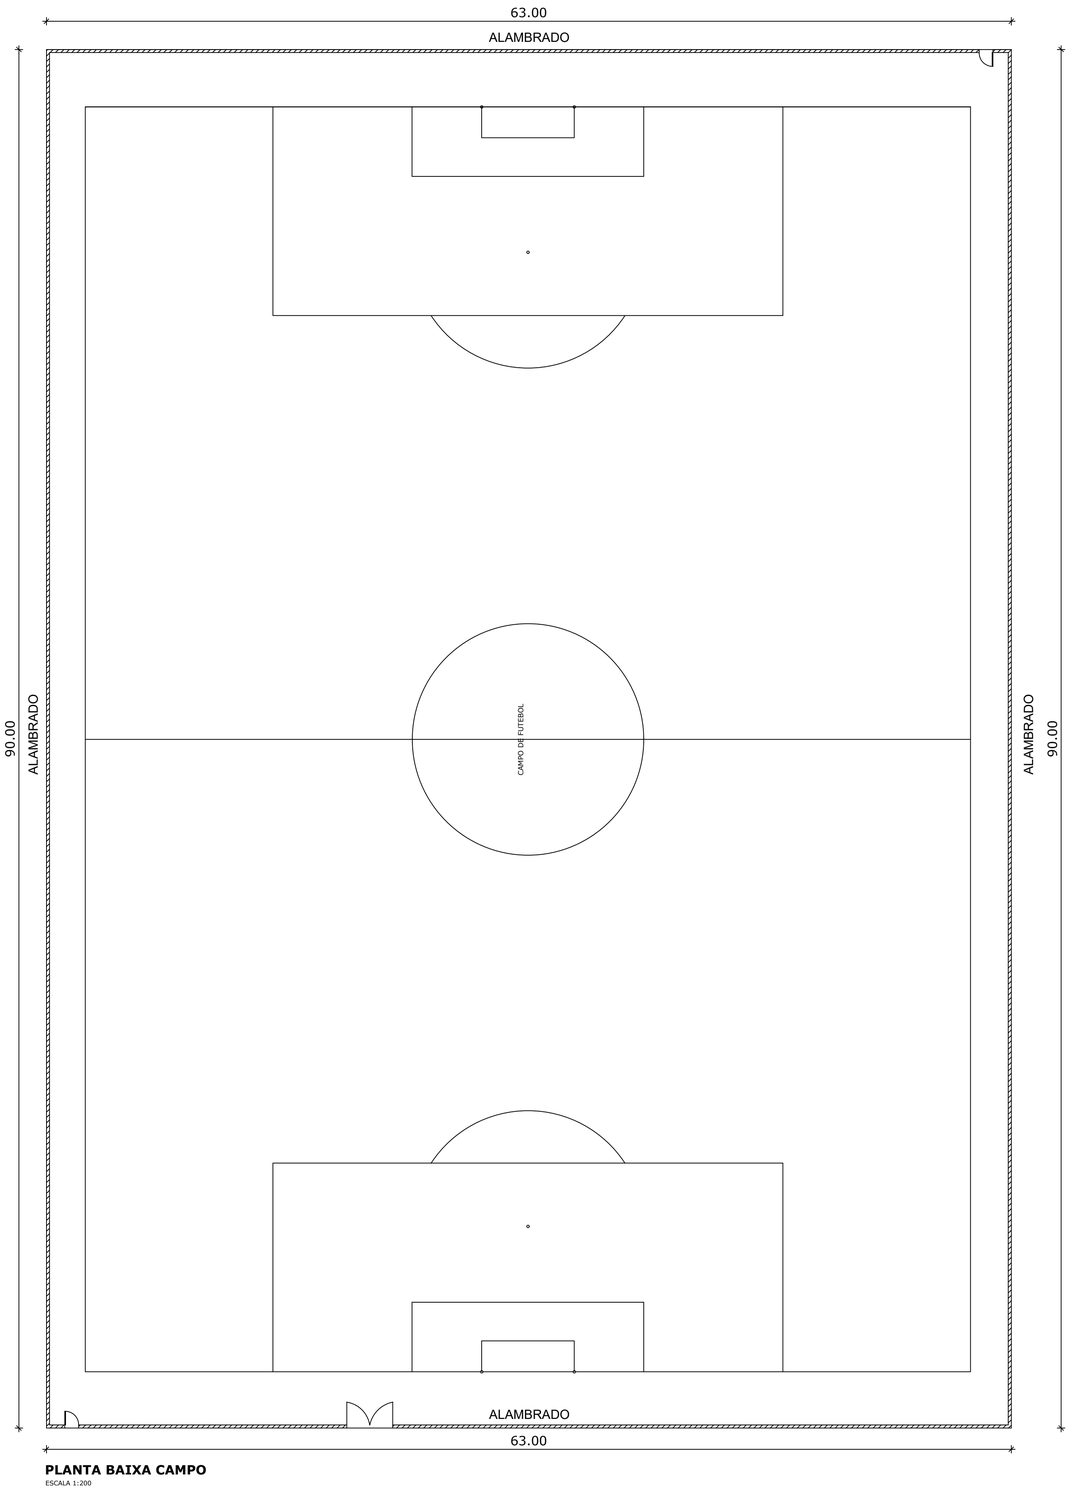


PLANTA BAIXA CAMPO
ESCALA 1:200

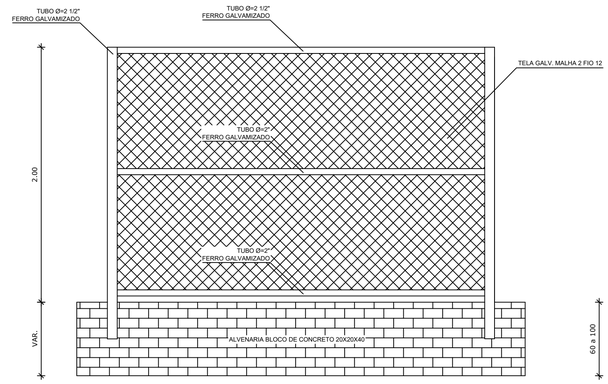

DETALHE ALAMBRADO
VISTA FRONTAL
ESCALA 1:25

LEGENDA:

À CONSTRUIR

gov.br Documento assinado digitalmente
FILLIPE DE SOUSA SANTOS
Data: 15/06/2026 13:33:42-0300
Verifique em https://validar.iti.gov.br

APROVADO PREFEITURA MUNICIPAL DE BANDEIRA -MG CNPJ: 18349902/0001-01			PROPRIETÁRIO: PREFEITURA MUNICIPAL DE BANDEIRA
	R.T. FILLIPE DE SOUSA SNATOS ENGª CIVIL - CREA: 423.900/D		OBRA: CONSTRUÇÃO DE ALAMBRADO DE FECHAMENTO DATA: JUNHO/2026
RESPONSAVEL:	PROPRIETÁRIO: SIDNEI ALVES DOS SANTOS:04480816173 SIDNEI ALVES DOS SANTOS - PREFEITO MUNICIPAL	VISTO:	LOCAL: CAMPO DE FUTEBOL POVOADO DE TIMORANTE, BANDEIRA MG FOLHA 01/01
DATA: ___/___/____	DESENHO:	ESCALA: INDICADA	CONTEÚDO: PLANTA BAIXA E CORTE