

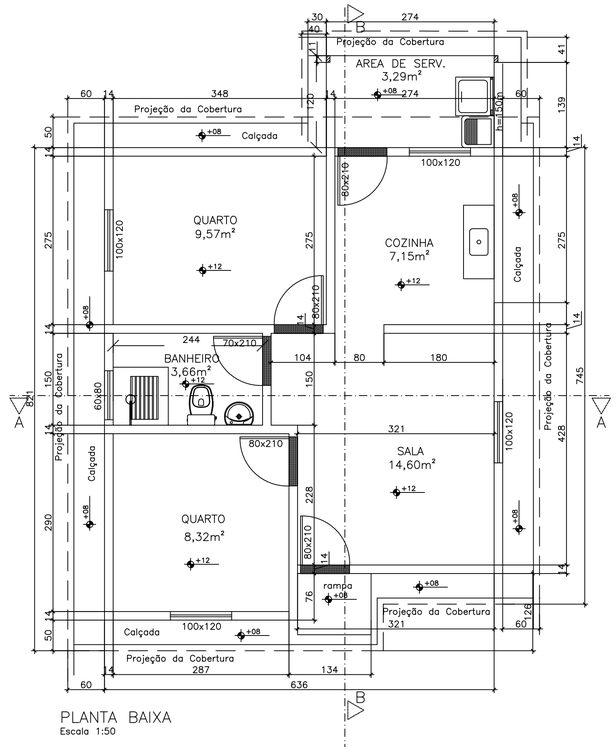



PLANTA BAIXA
Escala 1:50

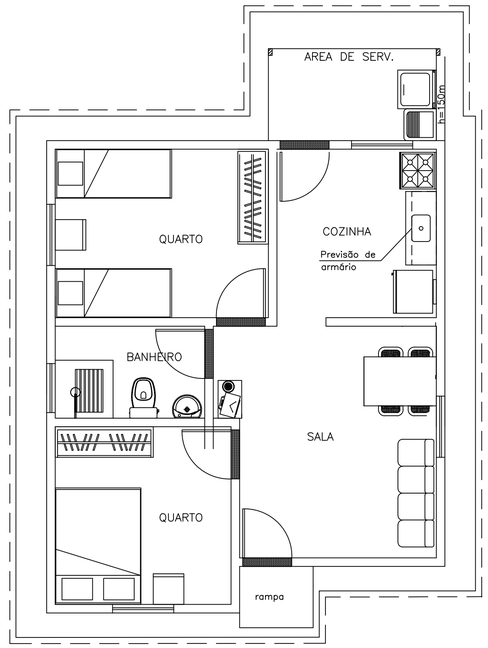


PLANTA HUMANIZADA
Escala 1:50

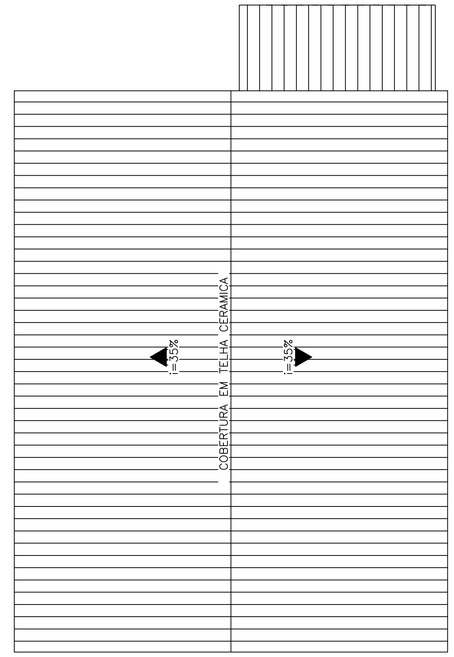


PLANTA DA COBERTURA

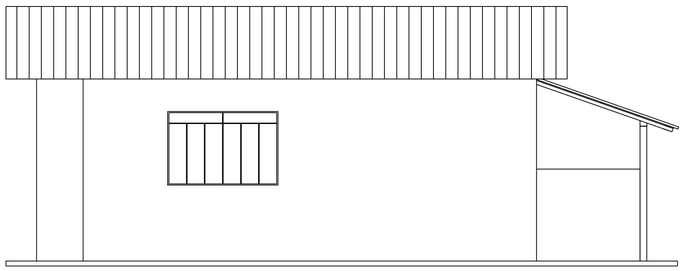


FACHADA LATERAL DIREITA
Escala 1:50

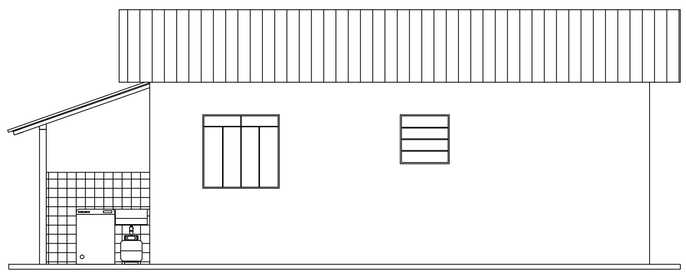


FACHADA LATERAL ESQUERDA
Escala 1:50

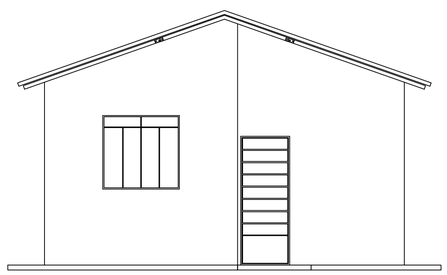


FACHADA PRINCIPAL
Escala 1:50

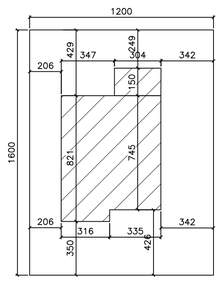

PLANTA DE LOCAÇÃO
Escala 1:200

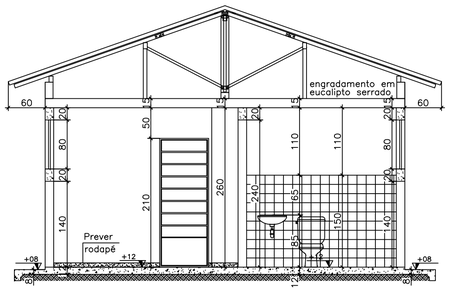

CORTE AA
Escala 1:50

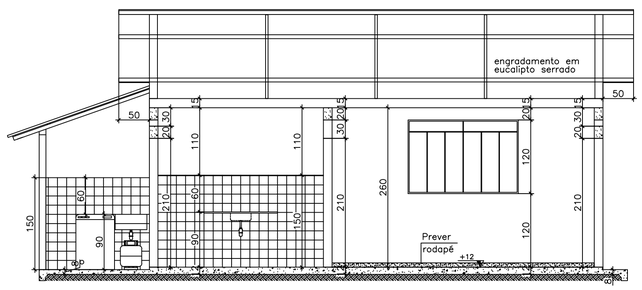

CORTE BB
Escala 1:50

PROJETO DE UNIDADE HABITACIONAL
PLANTA BAIXA, CORTES, FACHADA E COBERTURA

PREFEITURA MUNICIPAL DE NOVO CRUZEIRO - MG

ÁREA DE TERRENO: 192 M²
ÁREA DA CONSTRUÇÃO: 50,88 M²

LOCAL: COMUNIDADE CACHOEIRINHA, DISTRITO DE NOVILHONA

RESPONSÁVEL TÉCNICO: ROMARIA OLIVEIRA DE JESUS:05534641693 — ROMÁRIA OLIVEIRA DE JESUS

MUNICÍPIO: NOVO CRUZEIRO - MG

DATA: 03/02/2026

ADMINISTRAÇÃO: VIVIANE BARBOSA PENA:05739618673 — VIVIANE BARBOSA PENA

DESENHO: -

FOLHA: 1/1

ESCALA: INDICADA