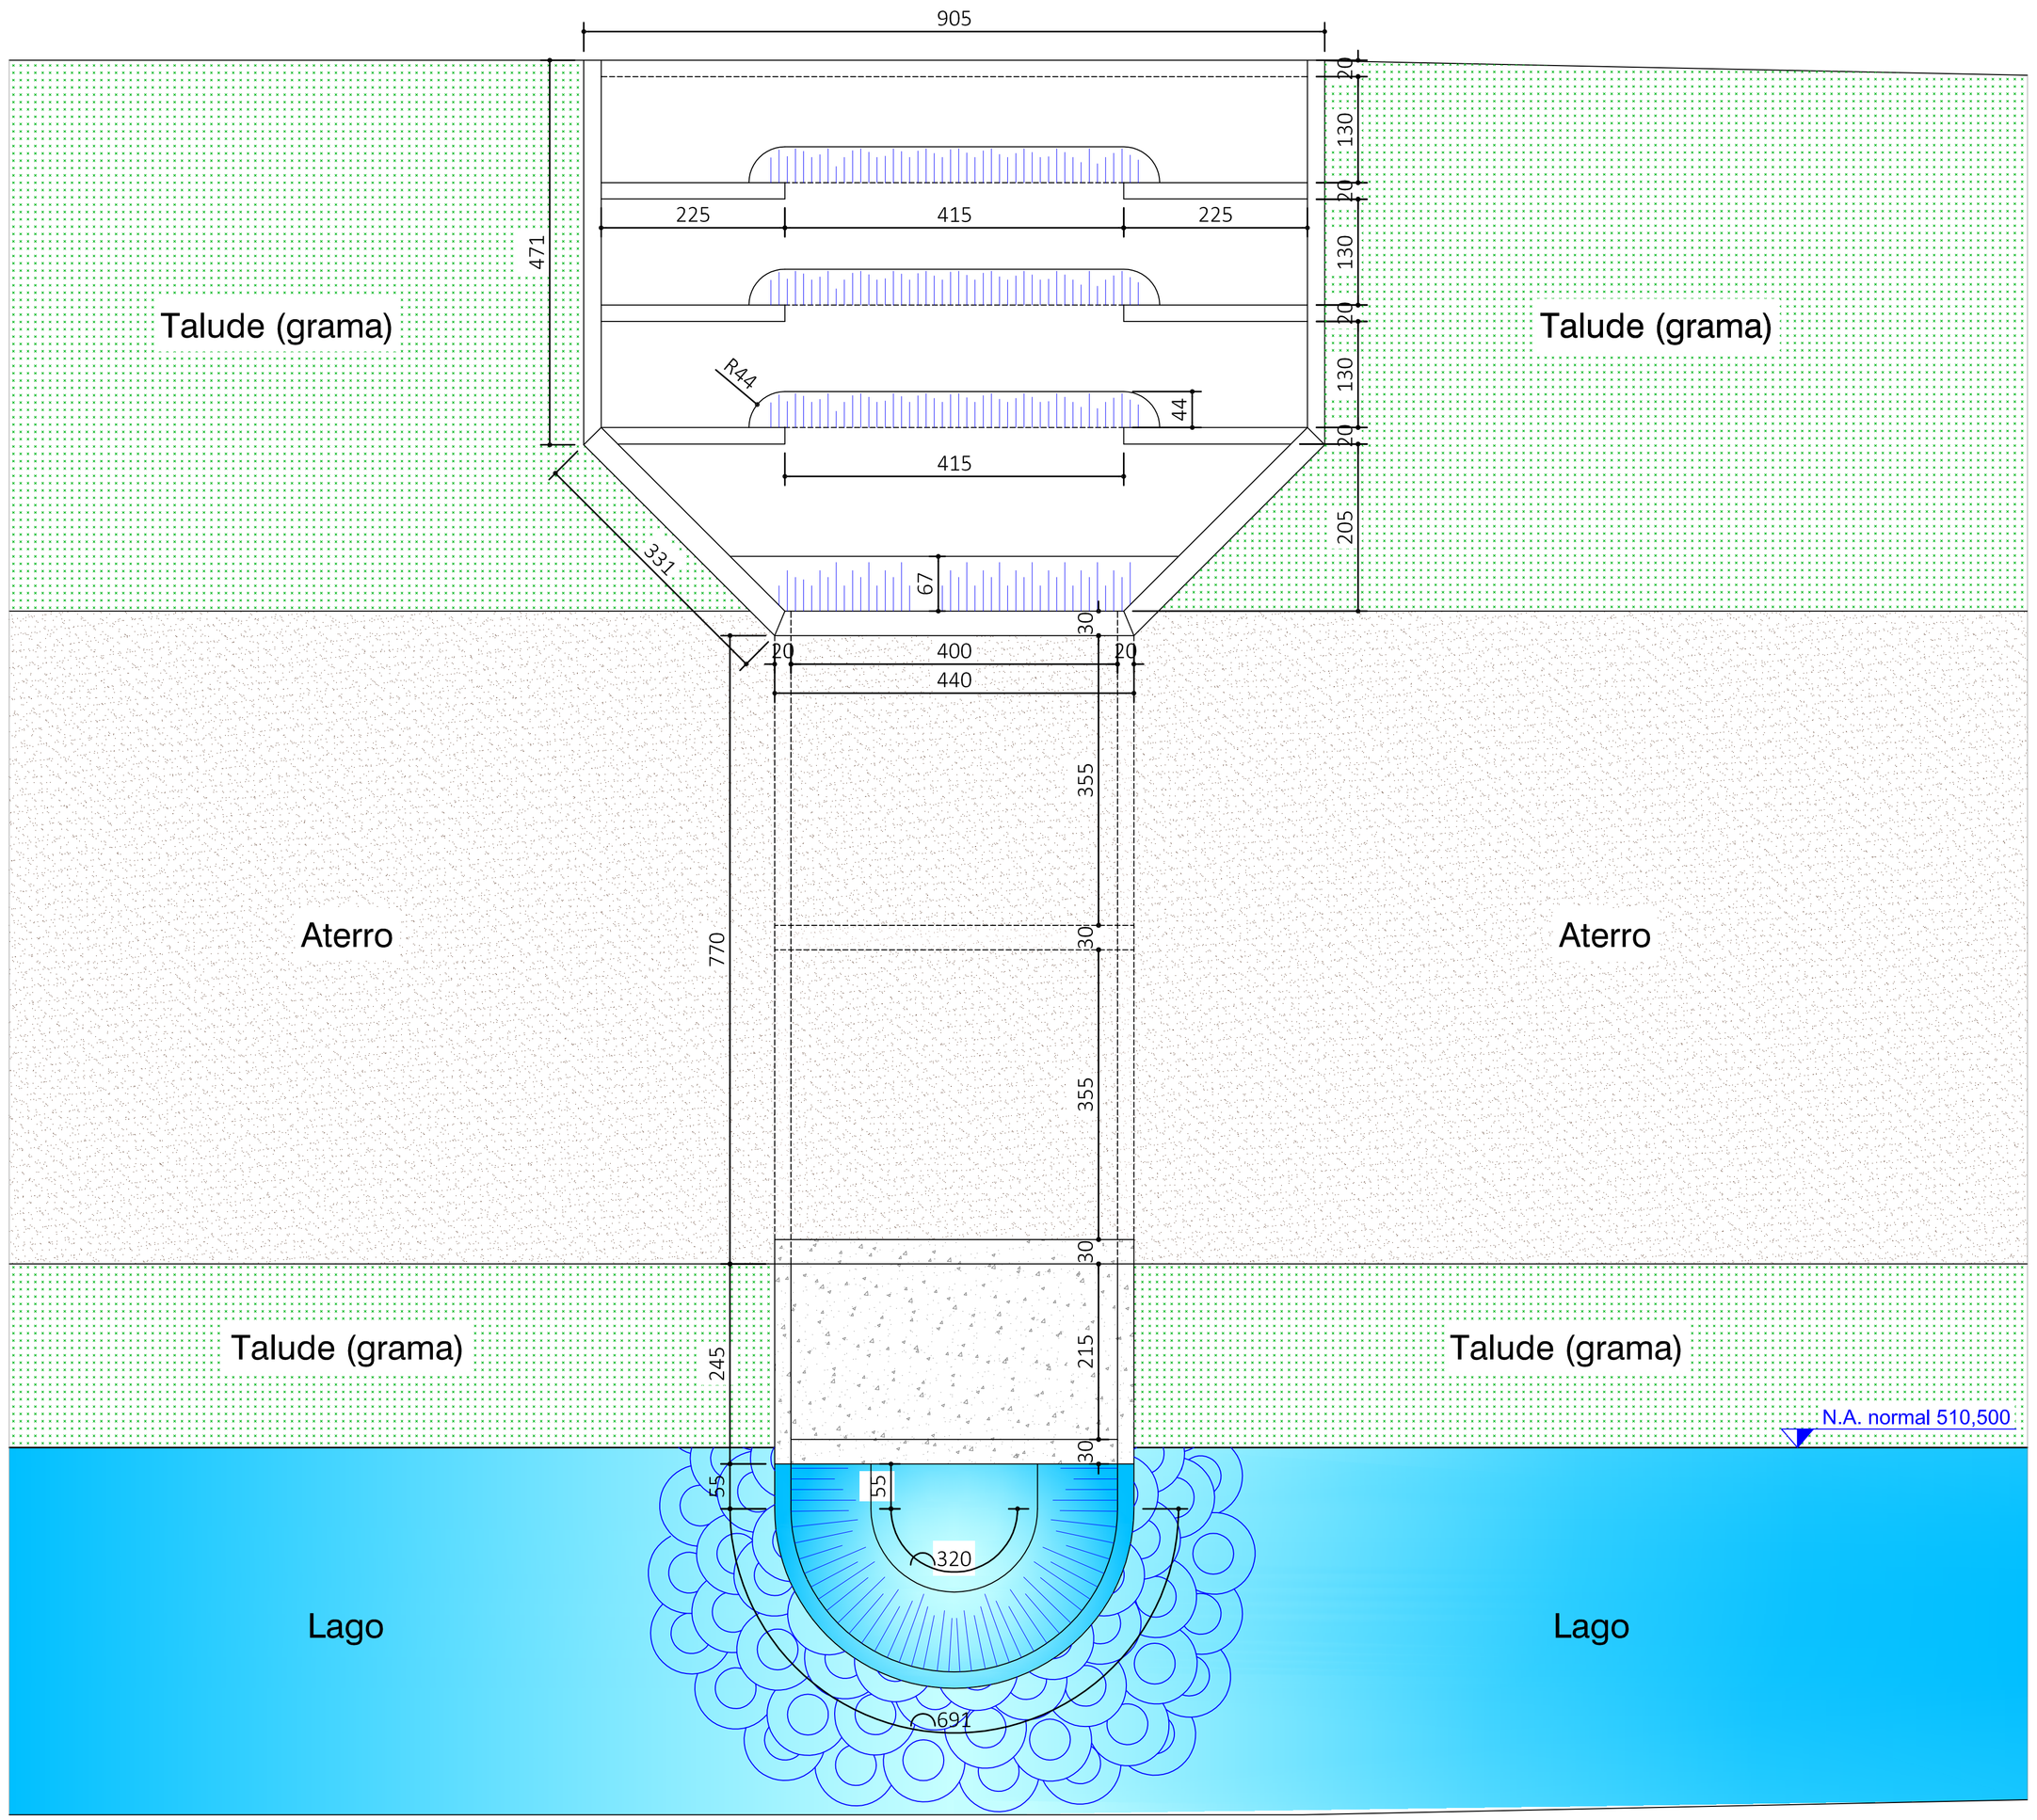

PLANTA BAIXA VERTEDOURO (FORMA)

Escala: 1/50

PROJETO ARQUITETÔNICO EXECUTIVO

BARRAMENTO LAGO PARQUE CANINDÉ

OBRA DE: BARRAMENTO PARQUE ECOLÓGICO

ENDEREÇO: PARQUE ECOLÓGICO CANINDÉ

CIDADE: PIRAJUBA - MG

PROPRIETÁRIO: PREFEITURA MUNICIPAL DE PIRAJUBA - MG

QUADRO DE ÁREAS:

PREFEITO DO MUNICÍPIO:

SECRETÁRIO MUNICIPAL DE OBRAS

RESPONSÁVEL TÉCNICO:
Matheus Traversin Borges Brito
Engenheiro Civil
CREA 40.726/MG

PLANTA BAIXA VERTEDOURO

FOLHA: 5/5

DATA: FEVEREIRO/ 2026

ESCALA: Indicadas

DESENHO:

APROVAÇÃO: