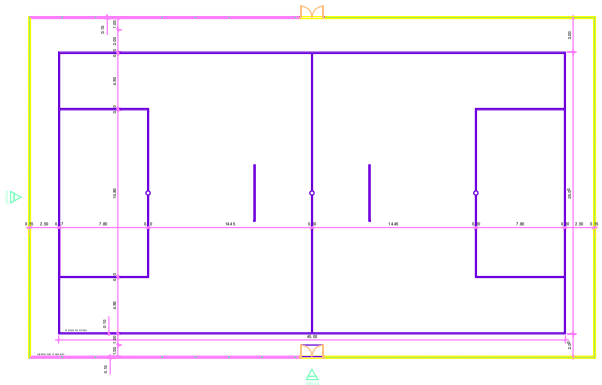

PLANTA BAIXA
ESCALA 1:150

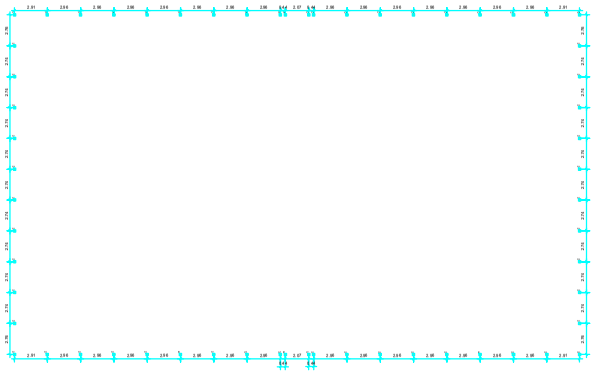

PLANTA DE BROCAS
ESCALA 1:150

PLANTA DE FORMAS BALDRAME
ESCALA 1:150

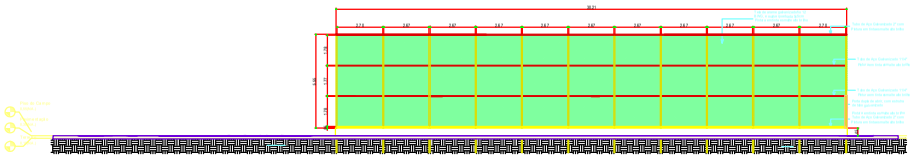

VISTA A
ESCALA 1:100

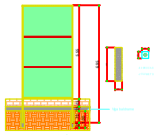

DET. VIGA BALDRAME (15x25)(58.6m) (cm)
ESCALA 1:20

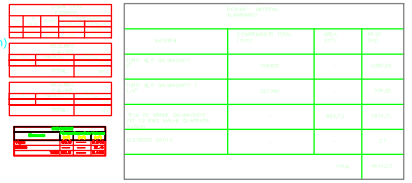

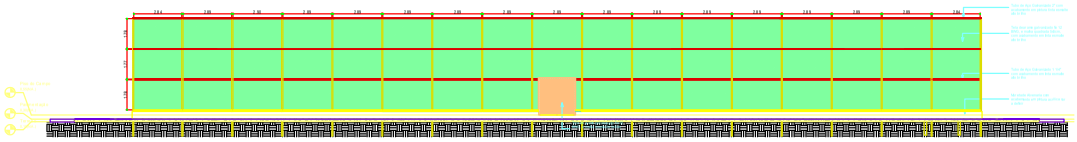

VISTA B
ESCALA 1:100

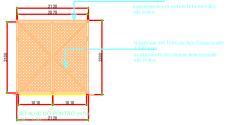

Documento assinado digitalmente
GLENIO NUNES DE ASSUNCAO
Data: 09/12/2025 16:53:33-0300
Verifique em https://validar.iti.gov.br

REV.	DESCRIÇÃO	DATA	E.MEC	VERIF.	APROV.
00	EMISSÃO INICIAL	08/25			

PROGRAMA DE ACELERAÇÃO DO CRESCIMENTO (PAC) - MINISTERIO DO ESPORTE

OBJETO DO SERVIÇO:
PROJETO MODELO ESPAÇO ESPORTIVO COMUNITÁRIO TIPO B

DESCRIMINAÇÃO:
PLANTA DE FERRAGEM E DETALHES NIVEL 00

FOLHA: 03 / 04

AUTOR DO PROJETO: Glenio Nunes de Assunção
CAU: A1831453

DATA: 08/25

PROJETO: PROJETO ESTRUTURAL

REVISÃO: 00

ESCALA: 1:1

B
ESCALA 1:1