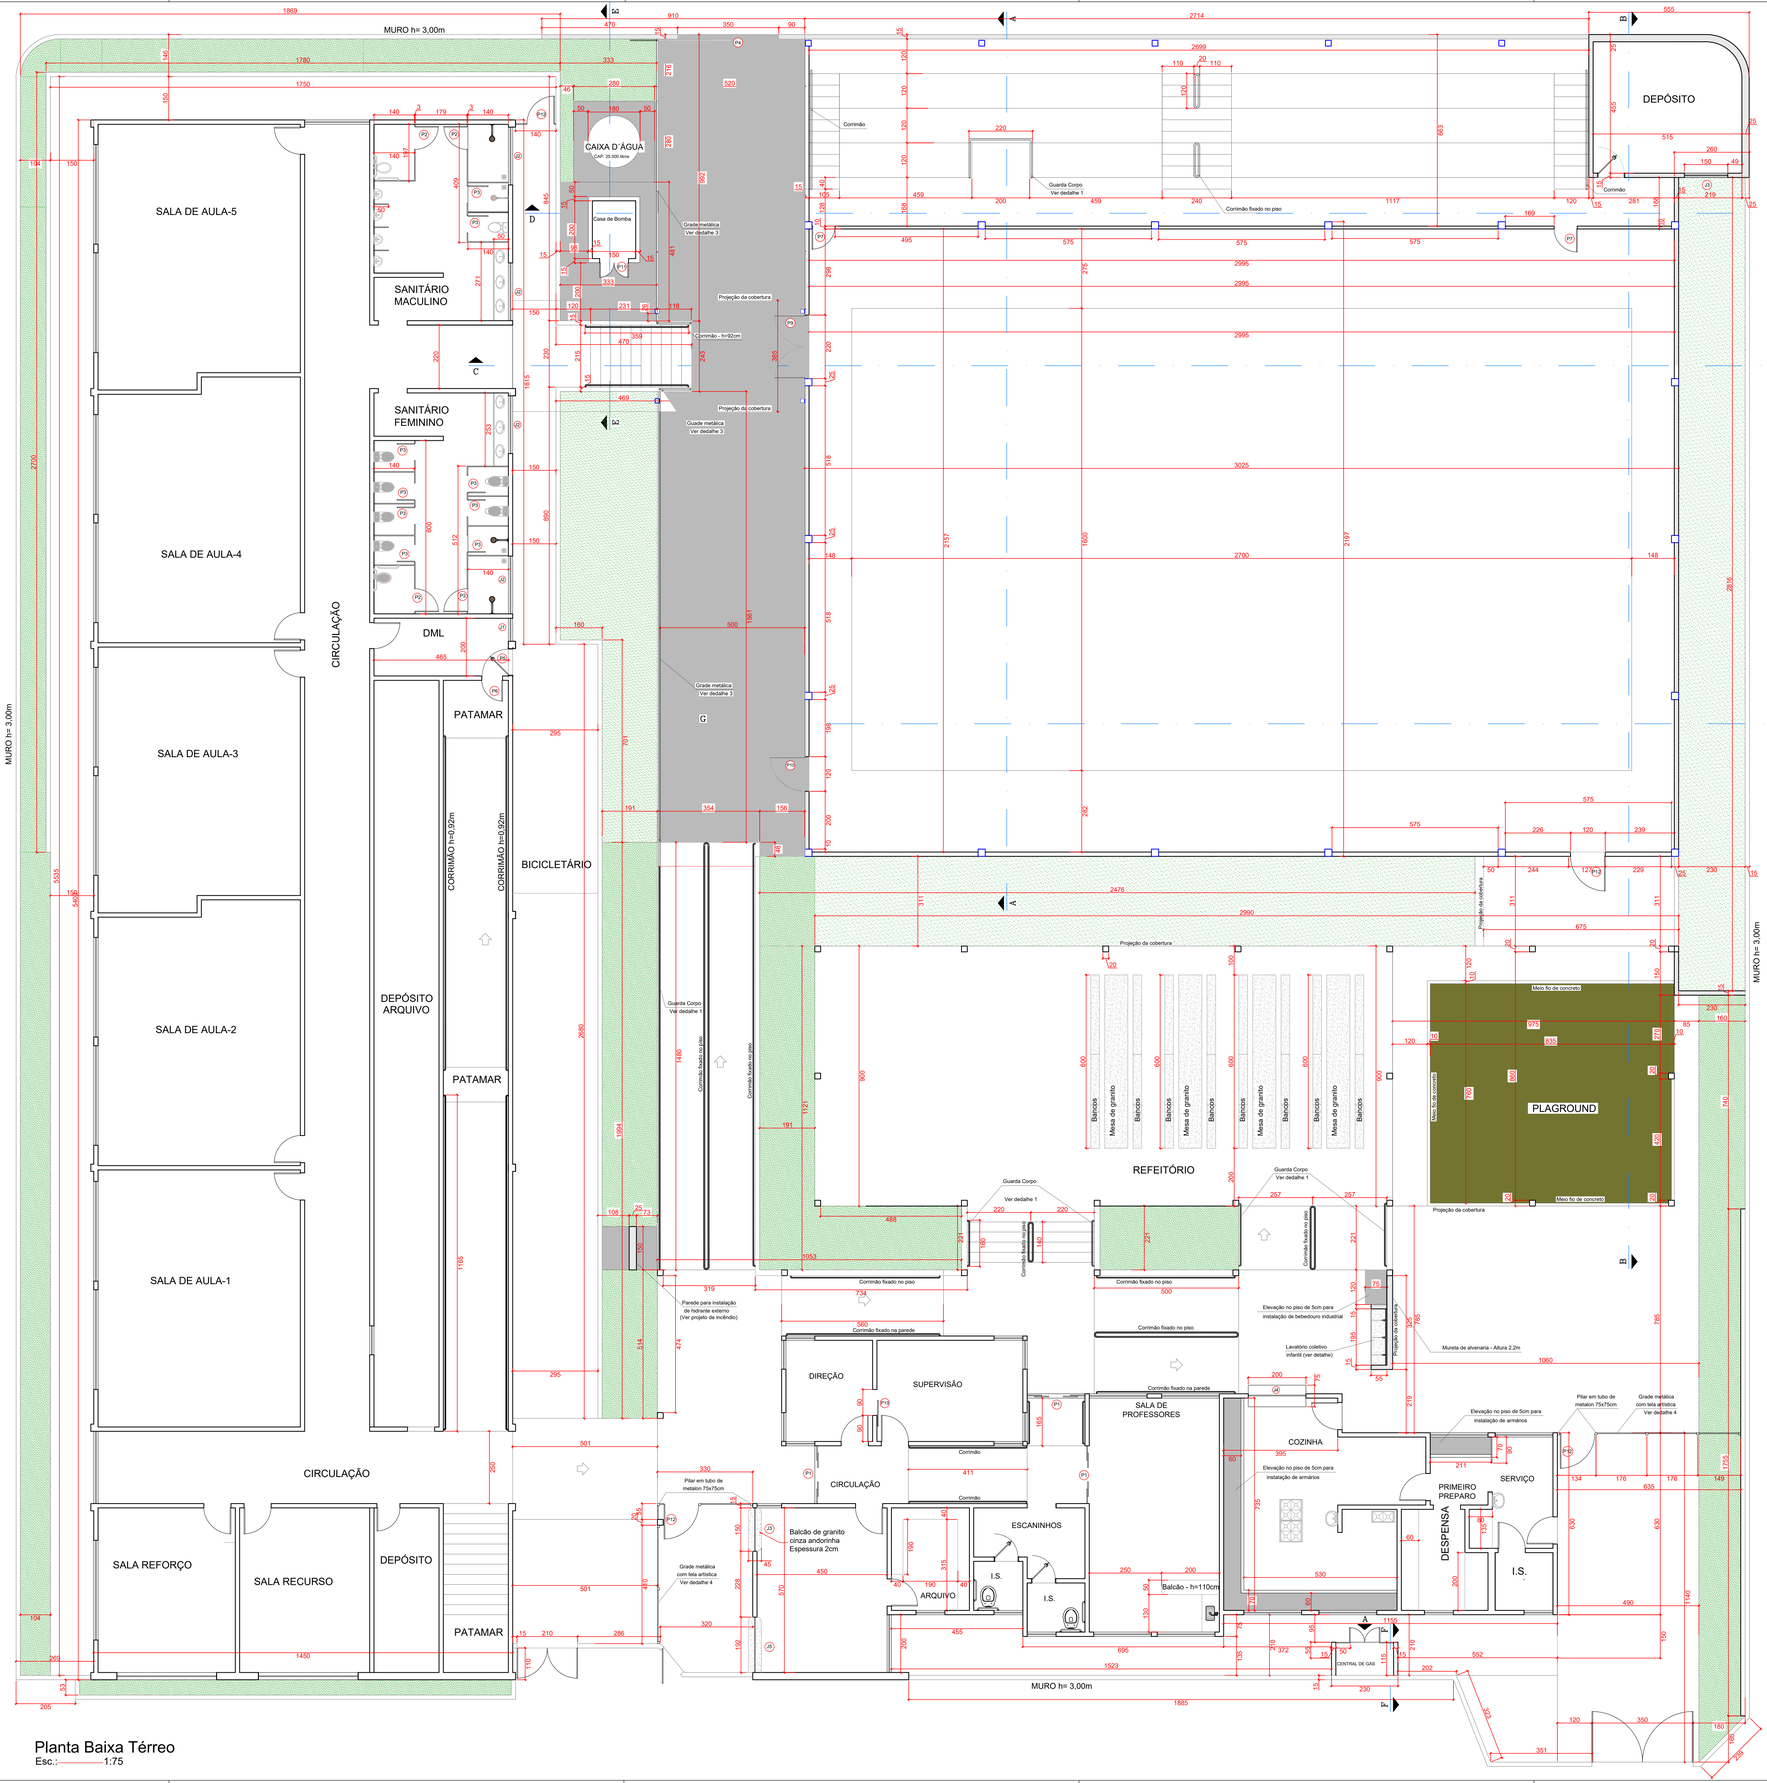


Planta Baixa Térreo

Esc.:———1:75

Legenda

- GRAMA
- CALÇADA EM CIMENTADO RÚSTICO
- LASTRO DE AREIA - ESPESSURA 30cm
- BANCADA / PRATELEIRA DE GRANITO
- PAREDE A CONSTRUIR

LISTA DE ESQUADRIAS

QT.	VÃO	DIMENSÕES	PEITORIL	TIPO	MATERIAL
02	J1	0,80x0,50	2,20	BASCULANTE	VIDRO TEMPERADO 8mm E ALUMÍNIO PRETO
04	J2	2,00x0,50	2,20	CORRER	VIDRO TEMPERADO 8mm E ALUMÍNIO PRETO
01	J3	1,50x1,00	1,10	CORRER	VIDRO TEMPERADO 8mm E ALUMÍNIO PRETO
01	J4	2,00x1,50	0,72	ENROLAR	JANELA DE ALUMÍNIO BRANCO AUTOMÁTICA
01	J5	1,92x1,00	1,25	CORRER	VIDRO TEMPERADO 8mm E ALUMÍNIO PRETO
03	P1	2,00x2,10	-	CORRER	VIDRO TEMPERADO 10mm E ALUMÍNIO PRETO
04	P2	0,90x1,70	-	ABRIR	ALUMÍNIO COM VENEZIANA - BRANCA
09	P3	0,60x1,70	-	ABRIR	ALUMÍNIO COM VENEZIANA - BRANCA
01	P4	3,50x2,30	-	CORRER	PORTÃO FERRO TIPO LAMBRIL
01	P5	1,00x2,18	-	ABRIR	PORTÃO FERRO TIPO LAMBRIL
01	P6	0,72x1,24	-	ABRIR	PORTÃO FERRO TIPO LAMBRIL
02	P7	0,80x2,00	-	ABRIR	TUBO GALVANIZADO 2" E TELA 5x5cm
01	P8	0,67x1,70	-	ABRIR	ALUMÍNIO COM VENEZIANA - BRANCA
01	P9	2,20x2,10	-	ABRIR 2 FOLHAS	PORTÃO FERRO TIPO LAMBRIL
01	P10	1,20x2,10	-	ABRIR	PORTÃO FERRO TIPO LAMBRIL
01	P11	1,00x2,10	-	ABRIR 2 FOLHAS	PORTÃO FERRO TIPO LAMBRIL E GRADE
04	P12	1,2x2,10	-	ABRIR 1 FOLHA	GRADE METÁLICA TELA ARTÍSTICA
01	P13	1,0x2,10	-	CORRER 1 FOLHA	MADEIRA COM PINTURA ESMALTE

APROVAÇÕES

PROPRIETÁRIO:

PREFEITURA MUNICIPAL DE STA. VITÓRIA
Av. REINALDO F. MORAIS Nº 1.455
PABX: (34) 3251-8500
SANTA VITÓRIA-MG.
CEP 38320-000

PROJETO:

ARQUITETÔNICO

OBRA:

CONSTRUÇÃO DA ESCOLA MUNICIPAL TANCREDO DE ALMEIDA NEVES

LOCAL DA OBRA:
Avenida 5, Nº. 569, BAIRRO DOM ALEXANDRE - SANTA VITÓRIA/MG

ASSINATURAS:

PABLO SIMONINI FARIA:04892018651
Assinado de forma digital por PABLO SIMONINI FARIA:04892018651
Dados: 2026.09.15 11:32:19 -03'00'

AUTOR DO PROJETO: PABLO SIMONINI FARIA
Engª. Civil – CREA: 76358/D

PROPRIETÁRIO

SITUAÇÃO SEM ESCALA:



ÁREAS:

TERRENO	3.600,00
EXISTENTE:	
BLOCO PEDAGÓGICO	1.566,00
ADMINISTRAÇÃO/APOIO	401,83
REFEITÓRIO/PARQUINHO	269,10
QUADRA POLIESPORTIVA	664,59
TOTAL EXISTENTE	2.901,52
A CONSTRUIR:	
ARQUIBANCADA	207,65
ACESSOS A QUADRA	59,88
TOTAL A CONSTRUIR	267,53
TOTAL GERAL	3.169,05

CONTÉM:	DATA:	DESENHO:	ESCALA: 1:75	FOLHA:
PLANTA BAIXA DO TÉRREO, LEGENDAS LISTA DE ESQUADRIAS	Julho/2026	Pablo	MEDIDAS EM CM	1/3