

VISTA 3

VISTA 4

VISTA 2

VISTA 1

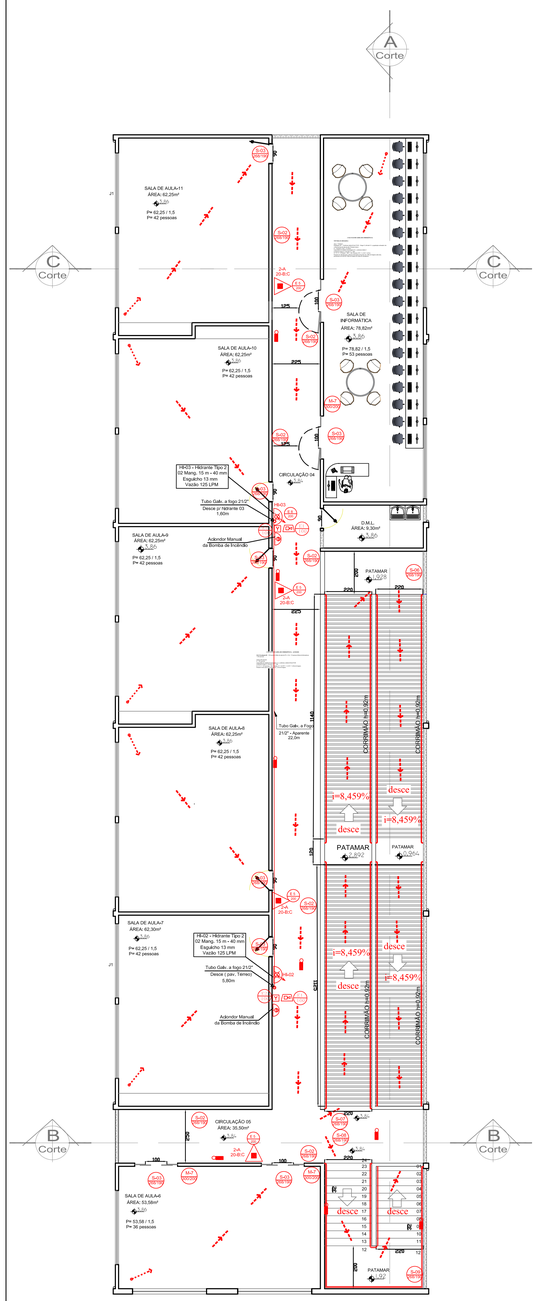

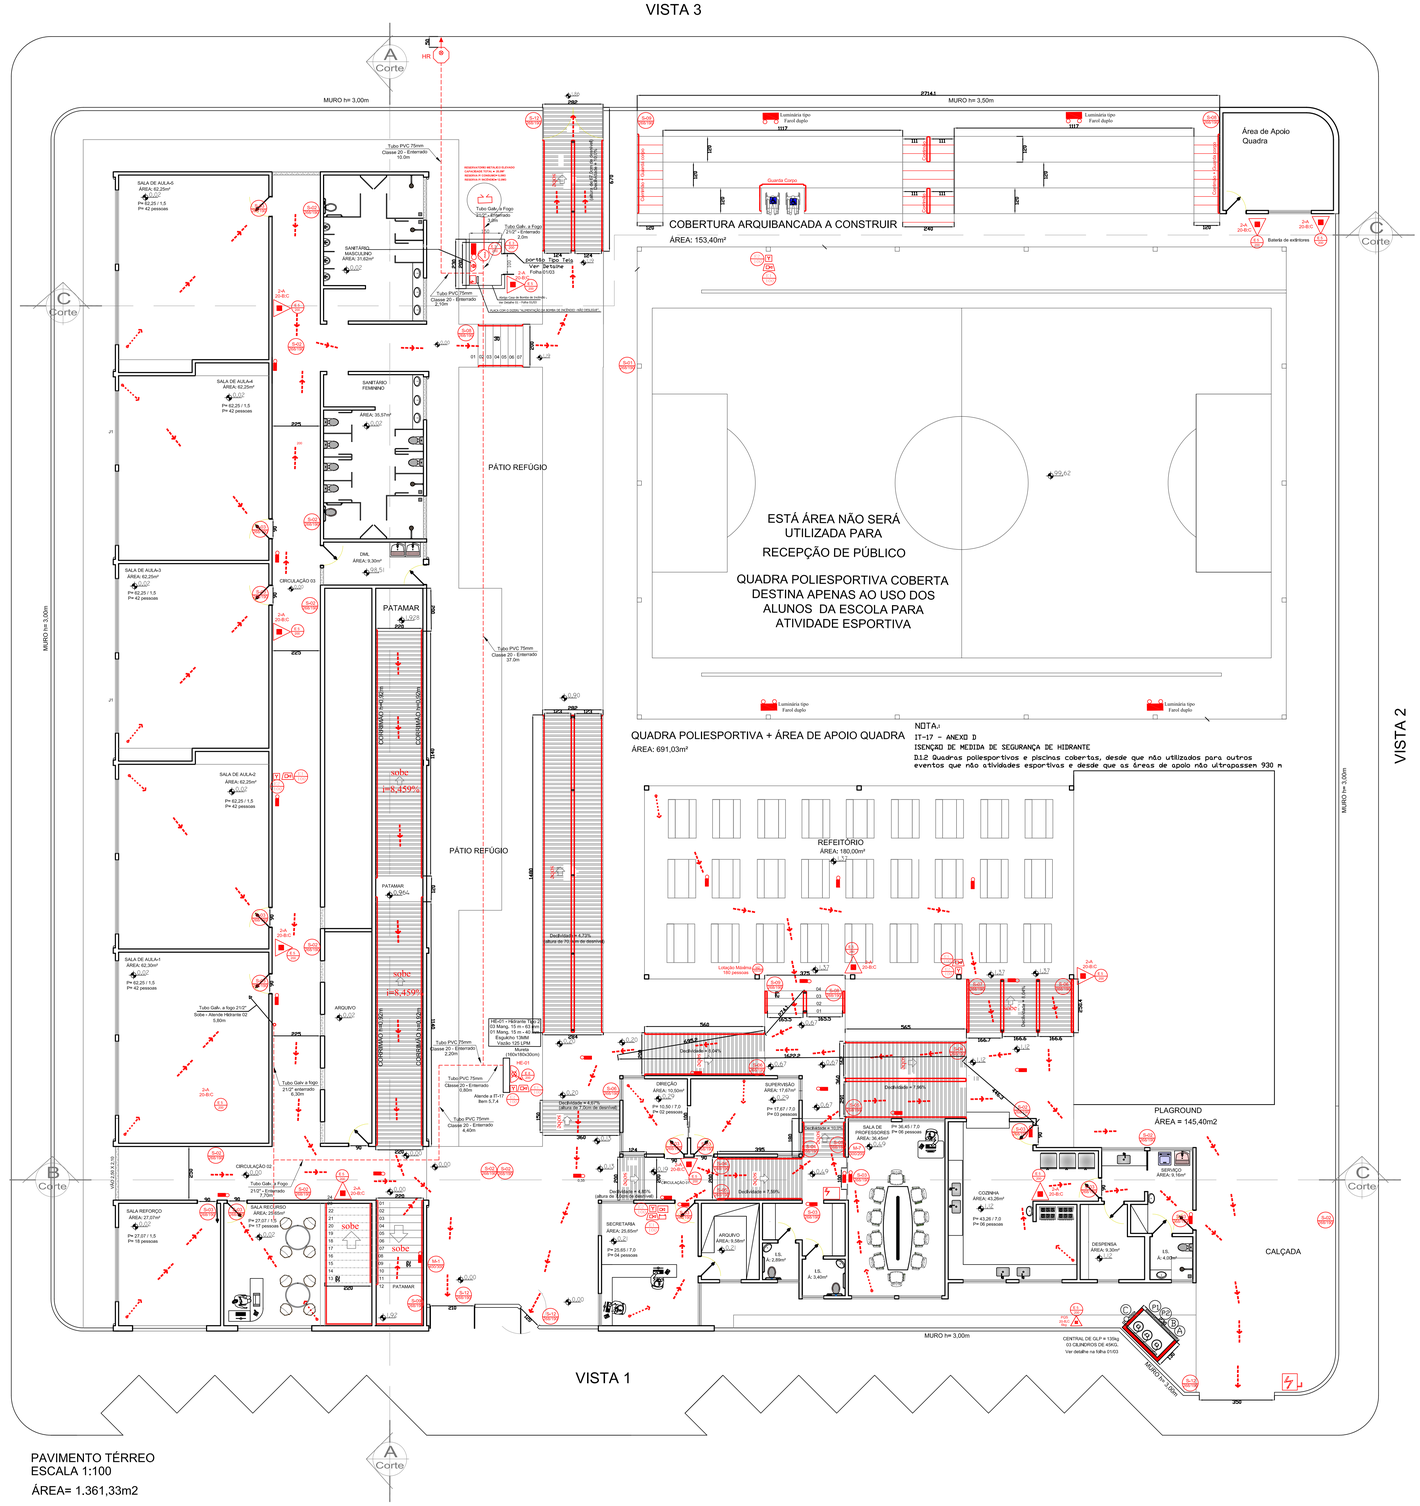

PLANTA BAIXA - ESCOLA

ESCALA 1:100

AV CINCO

PROJETO TÉCNICO
DE PREVENÇÃO E COMBATE À INCÊNDIO
ESCOLAMUNICIPAL TANCREDO DE ALMEIDA NEVES
SANTA VITÓRIA - MG

CONTEÚDO:

PLANTA BAIXA E MEMORIAL DE CÁLCULO DE SAÍDA

ASSINATURAS :

RESPONSÁVEL PELO USO
PREFEITURA MUNICIPAL DE SANTA VITÓRIA
CNPJ: 18.457.226/0001-81
ESCOLA MUNICIPAL TANCREDO DE ALMEIDA NEVES

AUTOR DO PROJETO
GILSON LÁZARO GUIMARÃES
ENGENHEIRO - CREA 63.672/D

FOLHA

02/03

ÁREAS:

PAVIMENTO TÉRREO	1.365,47 m²
PAVIMENTO SUPERIOR	644,28 m²
QUADRA POLIESPORTIVA + ÁREA DE APOIO	691,03 m²
COBERTURA ARQUIBANCADA A CONSTRUIR	153,40 m²
PLAYGROUND	145,40 m²
ÁREA TOTAL	2.999,58 m²

Ocupação: E-1 - ESCOLA (ENSINO FUNDAMENTAL)
Local: AV. CINCO ENTRE RUAS 12 E 14 Nº 659 - BAIRRO DOM ALEXANDRE - SANTA VITÓRIA MG
CEP. 38.320-000 - SANTA VITÓRIA - MG
Proprietário: PREFEITURA MUNICIPAL DE SANTA VITÓRIA - CNPJ 18.457.226/0001-81
ESCOLA MUNICIPAL TANCREDO DE ALMEIDA NEVES
Resp. Técnico: GILSON LÁZARO GUIMARÃES - TEL 34 99998 5273

DESENHO	DATA	ESCALA:
ENG. GILSON LÁZARO	MARÇO / 2024	INDICADAS