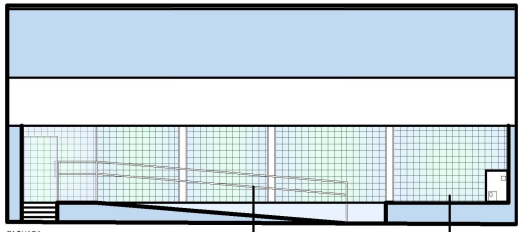

FACHADA
ESCALA - 1:50

Especificações de corrimão e guarda corpo de acordo com projeto de combate a incendio

Manter esquadrias existentes instalar grades fixas existentes do lado de dentro do prédio

MOBILIÁRIOS	
1	ARMÁRIO ALTO C/PRATELEIRAS
2	GAVETEIRO P/PASTA SUSPENSA C/ 04 GAVETAS
3	ARMÁRIO BAIXO C/PRATELEIRAS
4	GAVETEIRO USO ESCRITÓRIO - VOLANTE
5	BALCÃO RECEPÇÃO
6	ESTAÇÃO EM L 1.35X1.35m
7	GUICHÊ DE ATENDIMENTO
8	MESA ESTAÇÃO DE TRAB. 0.90X0.60m
9	MESA DE REUNIÃO OVAL 2.00X1.00m
10	LONGARINA 3 LUGARES
11	POLTRONA PARA AUDITÓRIO REBATIVEL COMPRANCHETA ESCAMOTEÁVEL
12	CADEIRA FIXA S/BRAÇOS - BASE EM "S"
13	CADEIRA GIRATORIO C/BRAÇOS - REG.
14	CADEIRA ESPECIAL - SALA DE REUNIÕES
15	TOTEM AUTOATENDIMENTO
16	CADEIRA ESPECIAL - PARA SEGURANÇA / VIGILANTE
17	BEBEDOURO

DIVISÓRIAS	
DIVISÓRIA CEGA BAIXA (h=1,10m / PADRÃO UAI)	DIVISÓRIA CEGA ATÉ A LAJE / EXISTENTES REAPROVEITAR

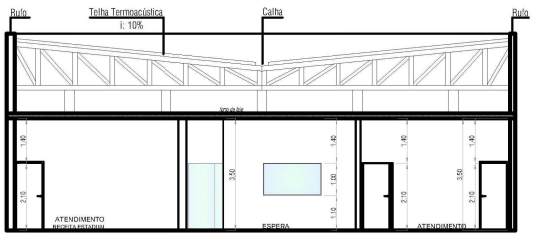

CORTE A-A
ESCALA - 1:50

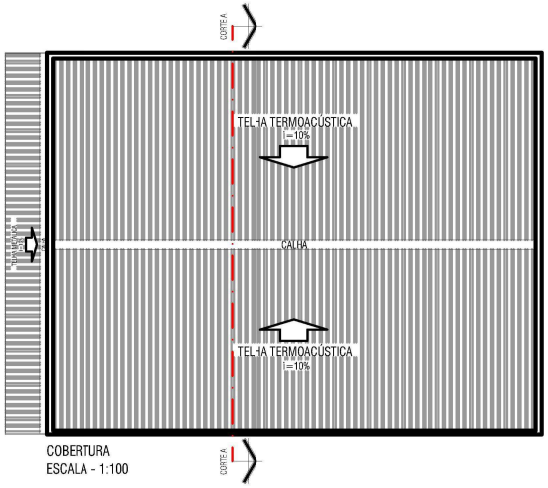

COBERTURA
ESCALA - 1:100

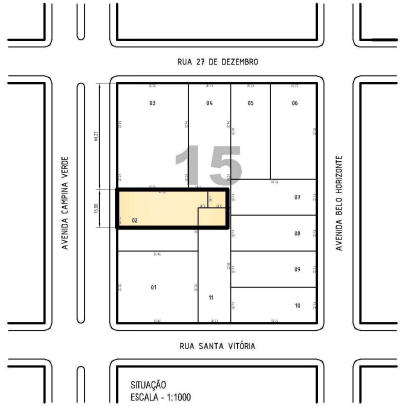

SITUAÇÃO
ESCALA - 1:1000

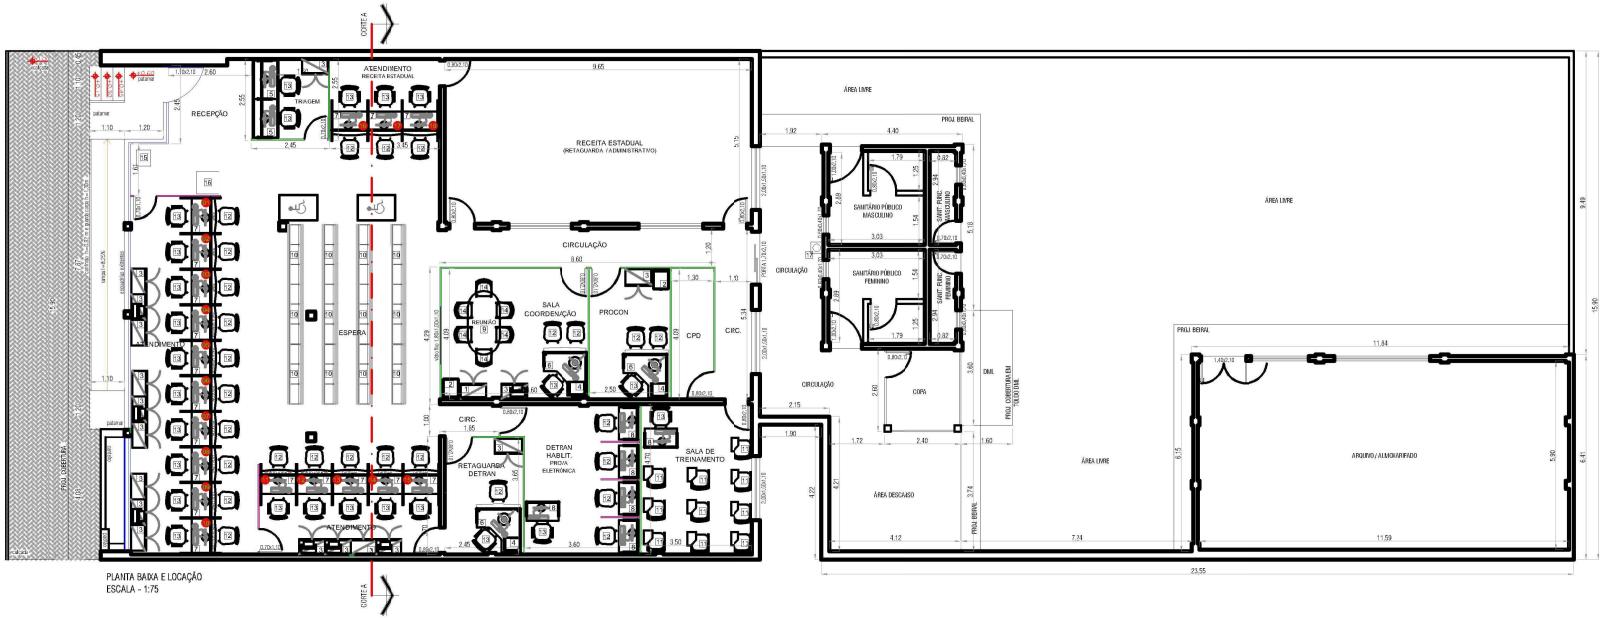

PLANTA BAIXA E LOCAÇÃO
ESCALA - 1:75

PROJETO ARQUITETÔNICO

ESTADO DE MINAS GERAIS
PREFEITURA MNICIPAL DE ITURAMA
CNPJ 18.457.242/0001-74

TÍTULO

TÍTULO	FROJETO PARA REFORMA E ADEQUAÇÃO UAI COMPARTILHA
LOCAL	AVENIDA CAMPINA VERDE, nº 806
BAIRRO/CIDADE	CENTRO EM ITURAMA-MG.
PROPRIETÁRIO	MUNICÍPIO DE ITURAMA - MG.

JOSE HERCULANO PEREIRA DOS SANTOS:09836021825
Assinado de forma digital por JOSE HERCULANO PEREIRA DOS SANTOS:09836021825
Dados: 2025.12.15 12:18:36 -03'00'

Nº DO PROCESSO -

Nº DA ART -

PREFEITO DO MUNICÍPIO:
JOSÉ HERCULANO PEREIRA DOS SANTOS

ADILSON PEREIRA DE QUEIROZ:59326581691
Assinado de forma digital por ADILSON PEREIRA DE QUEIROZ:59326581691
Dados: 2025.12.15 11:44:44 -03'00'

SECRETÁRIO MUNIMAL DE OBRAS PÚBLICAS E SERVIÇOS URBANOS:
ADILSON PEREIRA DE QUEIROZ

LIANA DE FATIMA QUEIROZ MALTA:03601760630
Assinado de forma digital por LIANA DE FATIMA QUEIROZ MALTA:03601760630
Dados: 2025.12.15 11:44:44 -03'00'

RESPONSAVEL TECNICO:
LIANA DE FATIMA QUEIROZ MALTA
ENGENHEIRA CIVIL

FOLHA	DATA	ESCALA
ÚNICA	JULHO/2025	INDICADAS
	DESENHO: JOÃO MALACHIAS	

ARQUITETÔNICO

APROVAÇÃO