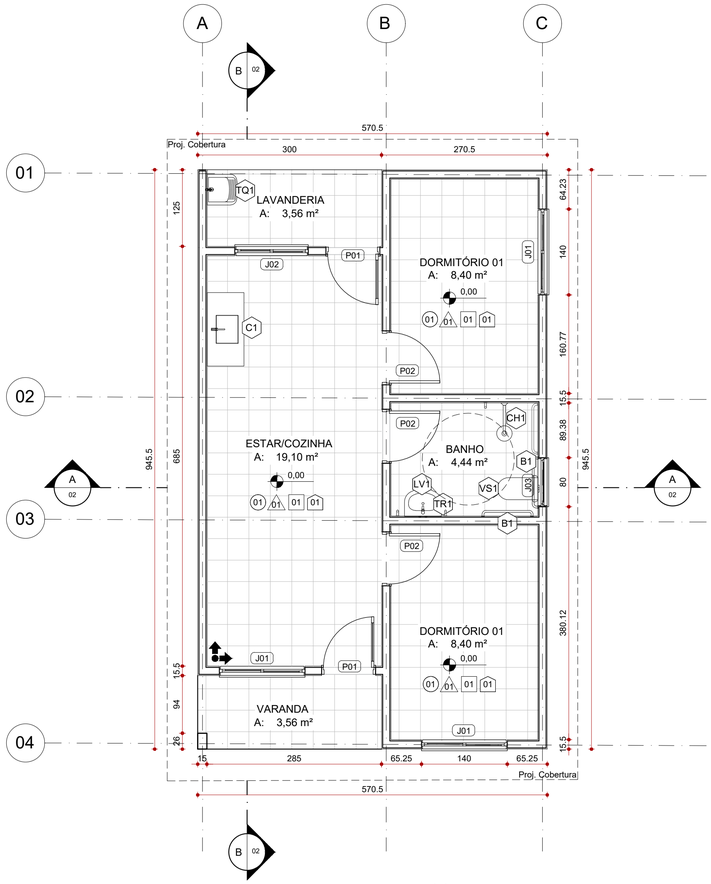


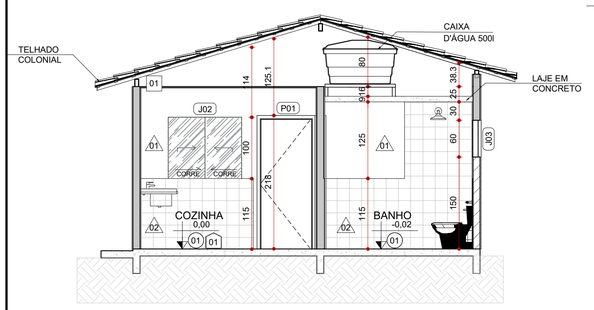

## PLANTA BAIXA
## CASA TIPO

ESCALA: 1/50



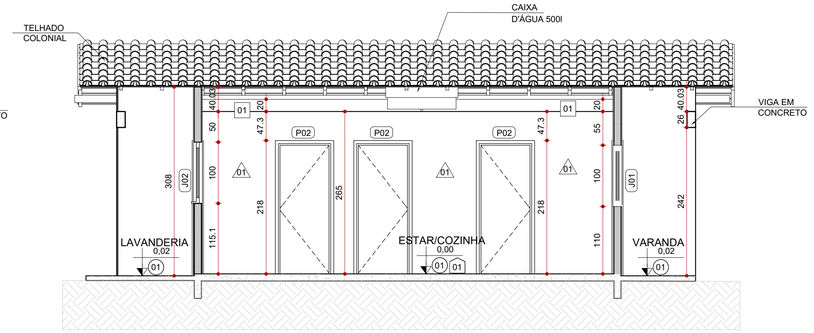

## LAYOUT
## CASA TIPO

ESCALA: 1/50



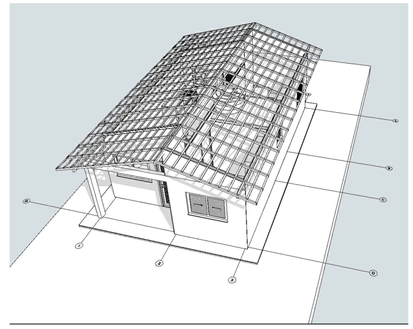

## CORTE A-A
## CASA TIPO

ESCALA: 1/50

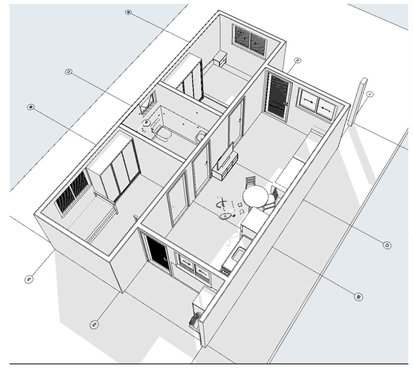



## CORTE B-B
## CASA TIPO

ESCALA: 1/50



PERSPECTIVA 01
S/ ESCALA



PERSPECTIVA 02
S/ ESCALA

## DIVERSOS

| | |
|---|---|
| TQ1 | TANQUE DE LOUÇA BRANCA, 18L OU EQUIVALENTE, INCLUSO SIFÃO TIPO GARRAFA EM PVC, VÁLVULA PLÁSTICA E TORNEIRA DE PLÁSTICO - FORNECIMENTO E INSTALAÇÃO. AF_01/2020 |
| BA1 | BANCADA DE MÁRMORE SINTÉTICO 120 X 60CM, COM CUBA INTEGRADA, INCLUSO SIFÃO TIPO FLEXÍVEL EM PVC, VÁLVULA EM PLÁSTICO CROMADO TIPO AMERICANA E TORNEIRA CROMADA LONGA, PADRÃO POPULAR - FORNECIMENTO E INSTALAÇÃO. AF_01/2020 |
| CH1 | CHUVEIRO ELÉTRICO COMUM CORPO PLÁSTICO, TIPO DUCHA - FORNECIMENTO E INSTALAÇÃO. AF_01/2020 |
| B1 | BARRA DE APOIO RETA 80CM, EM AÇO INOX COM ACABAMENTO POLIDO.<br>CÓD.: 2310.1.080.POL (INOX) - REF: DECA OU EQUIVALENTE. |
| B2 | BARRA LATERAL FIXA 30 CM, EM EM AÇO INOX COM ACABAMENTO POLIDO.<br>CÓD.: 2373.1.030.POL - REF: DECA OU EQUIVALENTE. |
| B3 | BARRA DE APOIO RETA 70CM, EM AÇO INOX COM ACABAMENTO POLIDO.<br>CÓD.: 2310.1.070.POL (INOX) - REF: DECA OU EQUIVALENTE. |

## PEÇAS DE GRANITO

| | |
|---|---|
| SO | SOLEIRA/ PEITORIL EM MARMORE, POLIDO, BRANCO COMUM, L= 15 CM, E= 2 CM, CORTE RETO |

## JANELAS

| CÓDIGO | ESPECIFICAÇÃO | DIMENSÕES (cm) LARG. | ALT. | PEIT. | QUANTIDADE |
|---|---|---|---|---|---|
| J01 | JANELA DE ALUMÍNIO DE CORRER COM 2 FOLHAS PARA VIDROS (VIDROS INCLUSOS), BATENTE/ REQUADRO 6 A 14 CM, ACABAMENTO COM ACETATO OU BRILHANTE, FIXAÇÃO COM PARAFUSO, SEM GUARNIÇÃO/ ALIZAR, DIMENSÕES 140X100 CM, VEDAÇÃO COM SILICONE, EXCLUSIVE CONTRAMARCO - FORNECIMENTO E INSTALAÇÃO. AF_11/2024 | 140 | 100 | 110 | 03 |
| J02 | JANELA DE ALUMÍNIO DE CORRER COM 2 FOLHAS PARA VIDROS (VIDROS INCLUSOS), BATENTE/ REQUADRO 6 A 14 CM, ACABAMENTO COM ACETATO OU BRILHANTE, FIXAÇÃO COM PARAFUSO, SEM GUARNIÇÃO/ ALIZAR, DIMENSÕES 120X100 CM, VEDAÇÃO COM SILICONE, EXCLUSIVE CONTRAMARCO - FORNECIMENTO E INSTALAÇÃO. AF_11/2024 | 120 | 100 | 110 | 01 |
| J03 | JANELA DE ALUMÍNIO TIPO MAXIM-AR, BATENTE/ REQUADRO 3 A 14 CM, VIDRO INCLUSO, FIXAÇÃO COM PARAFUSO, SEM GUARNIÇÃO/ ALIZAR, DIMENSÕES 60X80 (A X L) CM, SEM ACABAMENTO, VEDAÇÃO COM SILICONE, EXCLUSIVE CONTRAMARCO - FORNECIMENTO E INSTALAÇÃO. AF_11/2024 | 80 | 60 | 150 | 01 |

## PORTAS

| CÓDIGO | ESPECIFICAÇÃO | DIMENSÕES (cm) LARG. | ALT. | PEIT. | QUANTIDADE |
|---|---|---|---|---|---|
| P01 | KIT DE PORTA DE MADEIRA PARA PINTURA, SEMI-OCA (PESADA OU SUPERPESADA), PADRÃO POPULAR, 90X210CM, ESPESSURA DE 3,5CM, ITENS INCLUSOS: DOBRADIÇAS, MONTAGEM E INSTALAÇÃO DO BATENTE, FECHADURA COM EXECUÇÃO DO FURO - FORNECIMENTO E INSTALAÇÃO. AF_12/2019 | 90 | 210 | - | 02 |
| P02 | KIT DE PORTA DE MADEIRA PARA PINTURA, SEMI-OCA (PESADA OU SUPERPESADA), PADRÃO POPULAR, 80X210CM, ESPESSURA DE 3,5CM, ITENS INCLUSOS: DOBRADIÇAS, MONTAGEM E INSTALAÇÃO DO BATENTE, FECHADURA COM EXECUÇÃO DO FURO - FORNECIMENTO E INSTALAÇÃO. AF_12/2019 | 80 | 210 | - | 03 |

## ESPECIFICAÇÕES

VER ESPECIFICAÇÕES COMPLETAS NO MEMORIAL DESCRITIVO

### PISO

| | |
|---|---|
| 01 | REVESTIMENTO CERÂMICO PARA PISO COM PLACAS TIPO ESMALTADA DE DIMENSÕES 35X35 CM APLICADA EM AMBIENTES DE ÁREA ENTRE 5 M2 E 10 M2. AF_02/2023_PE |

### COBERTURA

| | |
|---|---|
| 03 | TRAMA DE MADEIRA COMPOSTA POR RIPAS, CAIBROS E TERÇAS PARA TELHADOS DE ATÉ 2 ÁGUAS PARA TELHA CERÂMICA CAPA-CANAL, INCLUSO TRANSPORTE VERTICAL. AF_07/2019 |

### PAREDE

| | |
|---|---|
| 01 | PINTURA LÁTEX ACRÍLICA ECONÔMICA, APLICAÇÃO MANUAL EM PAREDES, DUAS DEMÃOS. AF_06/2023 (INTERNA)<br>PINTURA LÁTEX ACRÍLICA STANDARD, APLICAÇÃO MANUAL EM PAREDES, DUAS DEMÃOS. AF_04/2023 (EXTERNA) |
| 02 | REVESTIMENTO CERÂMICO PARA PAREDES INTERNAS COM PLACAS TIPO ESMALTADA DE DIMENSÕES 20X20 CM APLICADAS A MEIA ALTURA DAS PAREDES. AF_02/2023_PE<br>REVESTIMENTO CERÂMICO PARA PAREDES INTERNAS COM PLACAS TIPO ESMALTADA DE DIMENSÕES 20X20 CM APLICADAS NA ALTURA INTEIRA DAS PAREDES. AF_02/2023_PE |

### TETO

| | |
|---|---|
| 01 | FORRO EM RÉGUAS DE PVC, FRISADO, PARA AMBIENTES RESIDENCIAIS, INCLUSIVE ESTRUTURA UNIDIRECIONAL DE FIXAÇÃO. AF_08/2023_PS |

### RODAPÉ

| | |
|---|---|
| 01 | RODAPÉ CERÂMICO DE 7CM DE ALTURA COM PLACAS TIPO ESMALTADA DE DIMENSÕES 35X35CM. AF_02/2023 |

### LOUÇAS E PEÇAS VINCULADAS

| | |
|---|---|
| VS1 | VASO SANITÁRIO SIFONADO COM CAIXA ACOPLADA LOUÇA BRANCA, INCLUSO ENGATE FLEXÍVEL EM PLÁSTICO BRANCO, 1/2 X 40CM FORNECIMENTO E INSTALAÇÃO. AF_01/2020 |
| LV1 | LAVATÓRIO LOUÇA BRANCA SUSPENSO, 29,5 X 39CM OU EQUIVALENTE, PADRÃO POPULAR, INCLUSO SIFÃO FLEXÍVEL EM PVC, VÁLVULA E ENGATE FLEXÍVEL 30CM EM PLÁSTICO E TORNEIRA CROMADA DE MESA, PADRÃO POPULAR - FORNECIMENTO E INSTALAÇÃO. AF_01/2020 |

### SIMBOLOGIA

| | | | | | |
|---|---|---|---|---|---|
| X | PISO | X | TETO | X | DIVERSOS |
| X | PAREDE | X | RODAPÉ | XXX | ESQUADRIAS |

Minha Casa Minha Vida · NOVO PAC DESENVOLVIMENTO E SUSTENTABILIDADE · CAIXA · GOVERNO FEDERAL BRASIL UNIÃO E RECONSTRUÇÃO

## REVISÕES

| REV | PRANCHAS REVISADAS | DESCRIÇÃO |
|---|---|---|
| REV00 | -- | -- |

| PROJETOS DE REFERÊNCIA | CARREGAMENTO UTILIZADO |
|---|---|
| -- | -- |

## NOTAS

1 -CONFERIR MEDIDAS NO LOCAL;
2 -COTAS EM CENTÍMETROS;
3 -EM CASO DE CONFLITO DE COTAS, PREVALECE A DO DESENHO DE MAIOR ESCALA;
4 -EM CASO DE DÚVIDAS, CONSULTE SEMPRE O RESPONSÁVEL TÉCNICO;
5 -VIDE ESPECIFICAÇÕES COMPLETAS NO CADERNO DE ESPECIFICAÇÕES DE MATERIAIS E SERVIÇOS
6 -REPRODUÇÃO TOTAL OU PARCIAL DESTE DESENHO ESTÁ PROIBIDA; DIREITOS AUTORAIS RESERVADOS DE ACORDO COM A LEI FEDERAL 9.610 DE 19 FEVEREIRO DE 1998.

| REVISÃO | DESCRIÇÃO | TIPO | ELABORADO | VERIFICADO | DATA |
|---|---|---|---|---|---|
| 00 | EMISSÃO INICIAL | EXE | ANA LACERDA | DÉBORA LACERDA | AGOSTO/25 |

TIPOS DE EMISSÃO: ATP - ANTEPROJETO; BSC - BÁSICO; EXE - EXECUTIVO; APV - APROVADO; PCT - P/ CONSTRUÇÃO; ASB - "AS BUILT"; CNC - CANCELADO

ELABORAÇÃO:
PROJETA CONSULTORIA E SERVIÇOS
ALAMEDA OSCAR NIEMAYER, Nº500, SALAS 515 – VALE DO SERENO
NOVA LIMA–MG – CEP.: 34.006–049
TEL.: (31) 3347–4405 / (31) 3347–7079 / (31) 3571–1920
EMAIL: contato@grupoprojetaengenharia.com.br

REALIZAÇÃO:
PREFEITURA MUNICIPAL DE COROMANDEL
RUA ARTUR BERNARDES, Nº170 – CENTRO
COROMANDEL–MINAS GERAIS
CEP.: 38550–000
TEL.: (34) 3841–1344

FHNIS SUB50 COROMANDEL
BAIRRO PITEIRAS, COROMANDEL–MG

# PROJETO DE ARQUITETURA

AUTORIA DO PROJETO:
GUILHERME SOARES RODRIGUES:06286919635
GUILHERME SOARES RODRIGUES
CREA MG 194.731/D

CONTRATANTE DO PROJETO:
FERNANDO BRENO VALADARES VIEIRA:09020792636
RESPONSÁVEL DA CONTRATANTE

DATA: AGOSTO/2025
ESCALA: INDICADA
CÓDIGO: PRJ–222766

TÍTULO DOS DESENHOS:
PLANTA BAIXA
PLANTA LAYOUT
CORTE A–A
CORTE B–B
PERSPECTIVAS

PRANCHA: 02/05

DIREITOS AUTORAIS RESERVADOS; PROIBIDO REPRODUÇÃO, DIVULGAÇÃO OU ALTERAÇÃO SEM ORDEM EXBRESSA DO AUTOR.

TÍTULO DOS DESENHOS: PRJ–222766–ARQ–0101–REV00

DIREITOS AUTORAIS RESERVADOS; PROIBIDO REPRODUÇÃO, DIVULGAÇÃO OU ALTERAÇÃO SEM ORDEM EXPRESSA DOS AUTORES.

A1 841x594mm