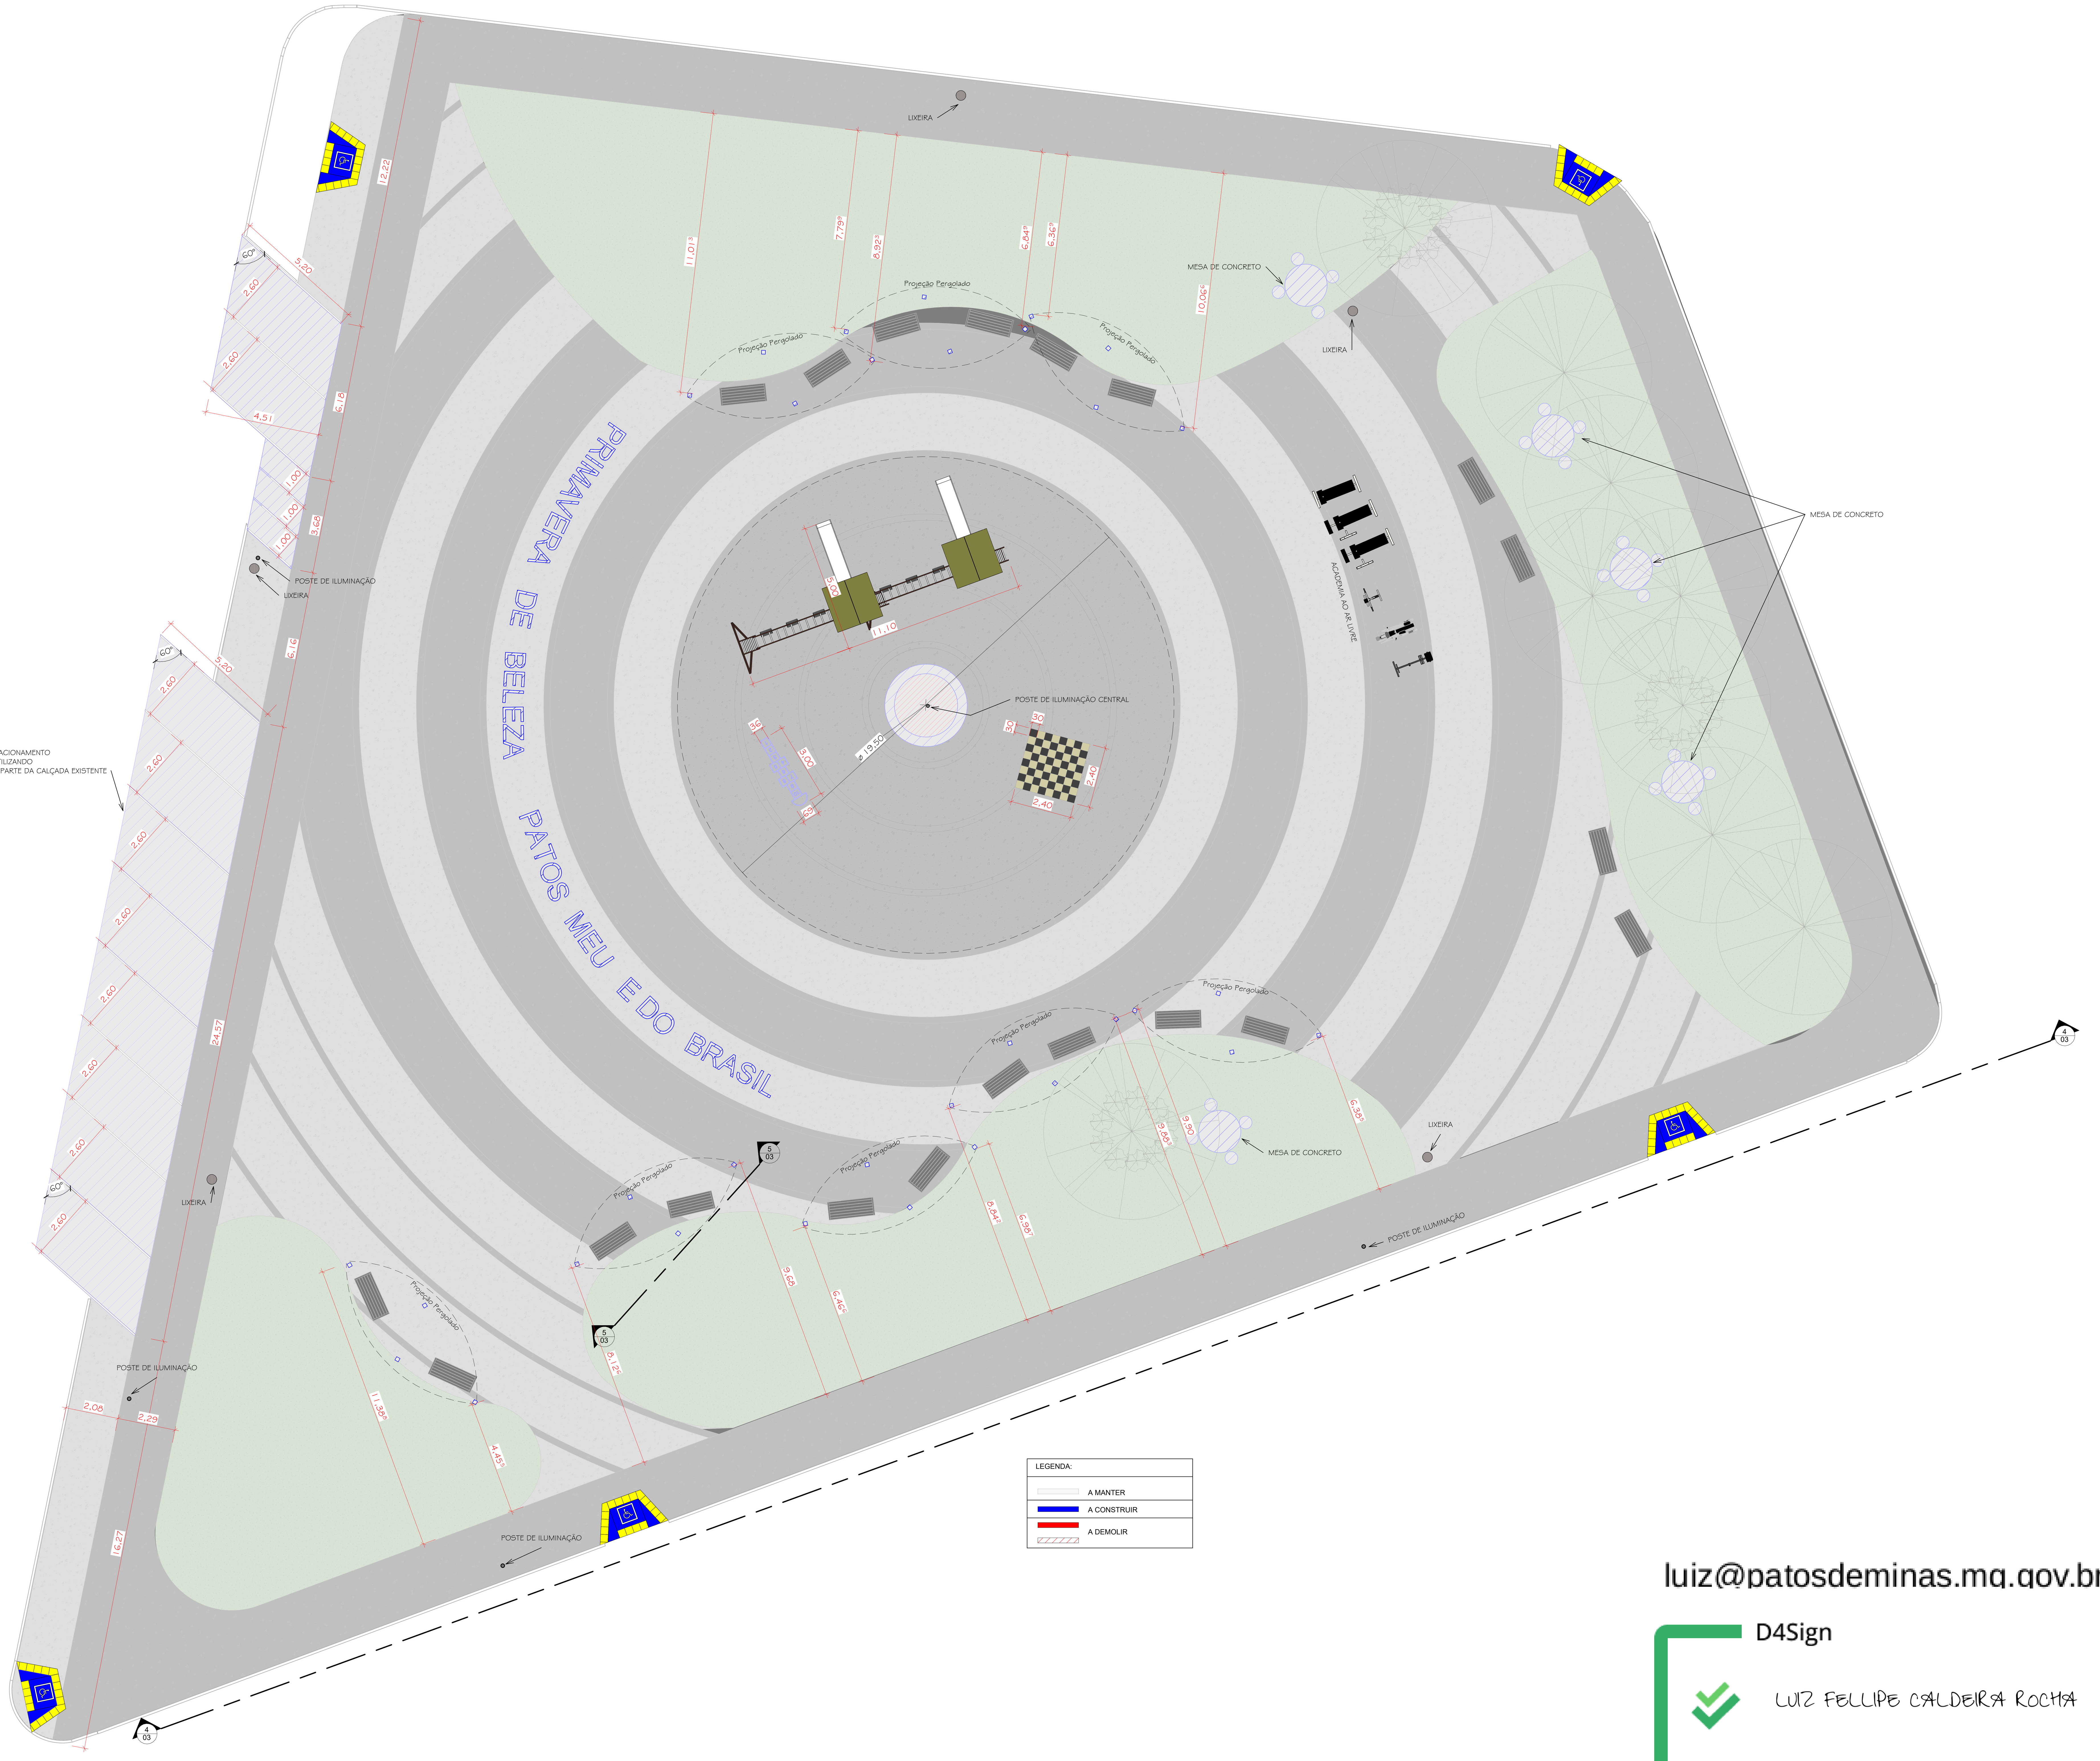


1 PLANTA BAIXA - REFORMA
1 : 100

TABELA DE MEIO FIO		
Tipo	Comprimento	Comentários
MEIO FIO	199,83	
	199,83	

Tabela de mobiliário			
Tipo	Qtde.	Descrição	Size
BANCO DE CONCRETO	20	Banco em concreto armado aparente, composto por assento de 8cm de espessura, maciço apoiado sobre base de concreto armado, com acabamento liso desempenado.	2000x400x560

LIXEIRAS	
Tipo	Contagem
LIXEIRA	5

Tabela de modelo diversos			
Tipo	Contagem	Fase criada	Fase demolida
FRASE PINTADA	12	REFORMA	Nenhum
POSTE DE CONCRETO ARMADO	5	EXISTENTE	Nenhum

TABELA DE PISOS			
Tipo	Área	Fase criada	Fase demolida
ASFALTO	146,01 m²	REFORMA	Nenhum
BASE BANCO	3,39 m²	REFORMA	Nenhum
CONTRAPISO - PINTURA AMARELO	190,99 m²	EXISTENTE	Nenhum
CONTRAPISO - CINZA CLARO	5,67 m²	EXISTENTE	REFORMA
CONTRAPISO - CINZA CLARO	834,57 m²	EXISTENTE	Nenhum
CONTRAPISO - CINZA ESCURO	152,50 m²	EXISTENTE	Nenhum
CONTRAPISO - PINTURA VERMELHO	170,97 m²	EXISTENTE	Nenhum
CONTRAPISO- PINTURA AZUL	1002,88 m²	EXISTENTE	Nenhum
DEMARCAÇÃO DE VAGAS	3,65 m²	REFORMA	Nenhum
GRAMA	866,01 m²	EXISTENTE	Nenhum
PISO XADREX BEGE	2,88 m²	EXISTENTE	Nenhum
PISO XADREX PRETO	2,88 m²	EXISTENTE	Nenhum
	3382,40 m²		

TABELA DE POSTES DE ILUMINAÇÃO	
Tipo	Contagem
POSTE DE CONCRETO ARMADO	5

Tabela de paredes			
Tipo	Comprimento	Área	Fase criada
18 CM - EXT/ S.ACABAMENTO	8,99	3,82 m²	REFORMA

PINTURA					
Category	NOME	ÍNDICE PERDA	ÁREA	Família e tipo	Fase criada
Paredes	SELADOR	9%	4,16 m²	Parede básica: 18 CM - EXT/ S.ACABAMENTO	

LEVANTAMENTO DE MOBILIÁRIO	QTDE.
BANCOS DE CONCRETO	20
CONJUNTO DE MESAS E BANCOS E CONCRETO	5
LIXEIRAS	5
PERGOLADOS	8
EQUIPAMENTOS DE GINÁSTICA AO AR LIVRE	5
POSTE DE ILUMINAÇÃO	5

luiz@patosdeminas.mg.gov.br
D4Sign
LUIZ FELLIPE CALDEIRA ROCHA
Assinado

OBSERVAÇÕES

OBSERVAÇÕES GERAIS

CONFERIR MEDIDAS NO LOCAL;
-COTAS EM CENTÍMETROS;
-EM CASO DE CONFLITO DE COTAS, PREVALECE A DO DESENHO DE MAIOR ESCALA;
-EM CASO DE DÚVIDAS, CONSULTE SEMPRE O RESPONSÁVEL TÉCNICO;
-VIDE ESPECIFICAÇÕES COMPLETAS NO CADERNO DE ESPECIFICAÇÕES DE MATERIAIS E SERVIÇOS
-REPRODUÇÃO TOTAL OU PARCIAL DESTE DESENHO ESTÁ PROIBIDA; DIREITOS AUTORAIS RESERVADOS DE ACORDO COM A LEI FEDERAL 9.610 DE 19 FEVEREIRO DE 1998.

LEGENDA

ÁREA TERRENO	ÁREA EXISTENTE	ÁREA A CONSTRUIR	ÁREA TOTAL
3280,16 m²			

REVISÃO	DESCRIÇÃO	TIPO	ELABORADO	VERIFICADO	DATA
					21/09/2026

TIPOS DE EMISSÃO
ATP - ANTEPROJETO
BSC - BÁSICO
EXE - EXECUTIVO
APV - APROVADO
PCT - P/ CONSTRUÇÃO
ASB - AS BUILT
CNC - CANCELADO

PREFEITURA DE PATOS DE MINAS

PREFEITURA MUNICIPAL DE PATOS DE MINAS

SECRETARIA MUNICIPAL DE PLANEJAMENTO

PROJETO ARQUITETÔNICO


AUTORIA DO PROJETO: LUIZ FELLIPE CALDEIRA ROCHA - CAU A3044912
CONTRATANTE DO PROJETO: PREFEITURA DE PATOS DE MINAS

DATA
21/09/2026
ESCALA
1 : 100
CÓDIGO

LOCAL
PRAÇA PRAXEDES MENDONÇA DE LIMA, NOVO HORIZONTE
CEP: 38703-500 / PATOS DE MINAS - MG
FOLHA
01 / 03

PROJETO
PLANTA BAIXA E TABELAS
CAMINHO NA REDE
Y:\- MEIO AMBIENTE\PRAÇAS\PRAÇA - PRAXEDES M LIMA - B. NOVO HORIZONTE\REFORMA 2026\revit\revit\PRAÇA PRAXEDES.rvt

D4Sign 01a0d941-0fdb-7b30-8955-9c4a79ed3d4d - Para confirmar as assinaturas acesse https://secure.d4sign.com.br/verificar
Documento assinado eletronicamente, conforme MP 2.200-2/01, Art. 10º, §2. Brasil

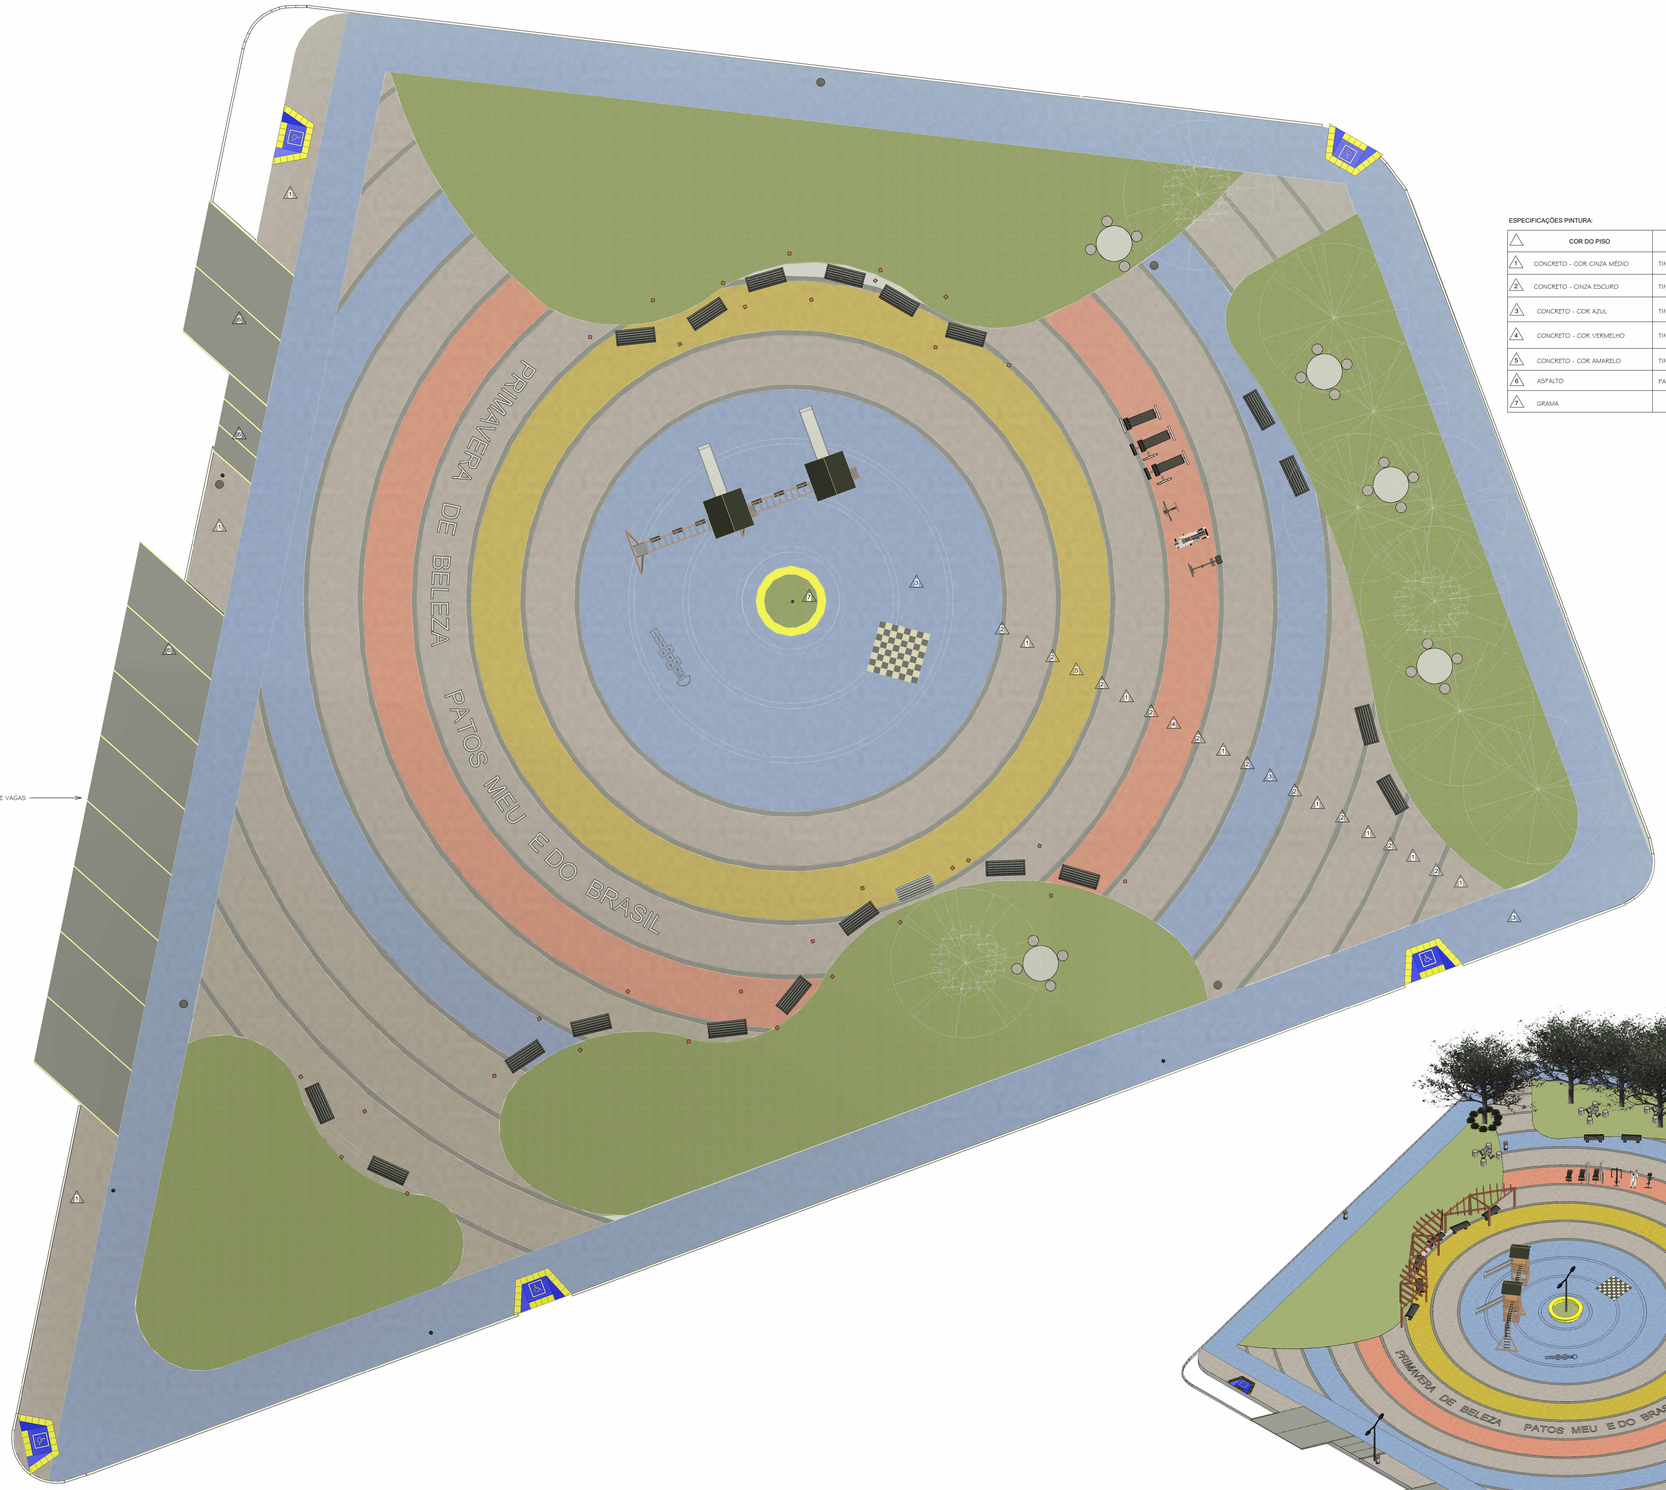

1 PLANTA BAIXA - PAGINAÇÃO DE PISO
1 : 100


ESPECIFICAÇÕES PINTURA:

	COR DO PISO	TIPO
1	CONCRETO - COR CINZA MÉDIO	TINTA DE PISO E ACAB. VERNIZ FOSCO
2	CONCRETO - CINZA ESCURO	TINTA DE PISO E ACAB. VERNIZ FOSCO
3	CONCRETO - COR AZUL	TINTA DE PISO E ACAB. VERNIZ FOSCO
4	CONCRETO - COR VERMELHO	TINTA DE PISO E ACAB. VERNIZ FOSCO
5	CONCRETO - COR AMARELO	TINTA DE PISO E ACAB. VERNIZ FOSCO
6	ASFALTO	PAVIMENTAÇÃO ASFÁLTICA
7	GRAMA	GRAMADO

TABELA DE PISOS

Tipo	Área	Fase criada	Fase demolida
ASFALTO	146,01 m²	REFORMA	Nenhum
BASE BANCO	3,39 m²	REFORMA	Nenhum
CONTRAPISO - PINTURA AMARELO	190,99 m²	EXISTENTE	Nenhum
CONTRAPISO - CINZA CLARO	5,67 m²	EXISTENTE	REFORMA
CONTRAPISO - CINZA CLARO	834,57 m²	EXISTENTE	Nenhum
CONTRAPISO - CINZA ESCURO	152,50 m²	EXISTENTE	Nenhum
CONTRAPISO - PINTURA VERMELHO	170,97 m²	EXISTENTE	Nenhum
CONTRAPISO- PINTURA AZUL	1002,88 m²	EXISTENTE	Nenhum
DEMARCAÇÃO DE VAGAS	3,65 m²	REFORMA	Nenhum
GRAMA	866,01 m²	EXISTENTE	Nenhum
PISO XADREX BEGE	2,88 m²	EXISTENTE	Nenhum
PISO XADREX PRETO	2,88 m²	EXISTENTE	Nenhum
	3382,40 m²		



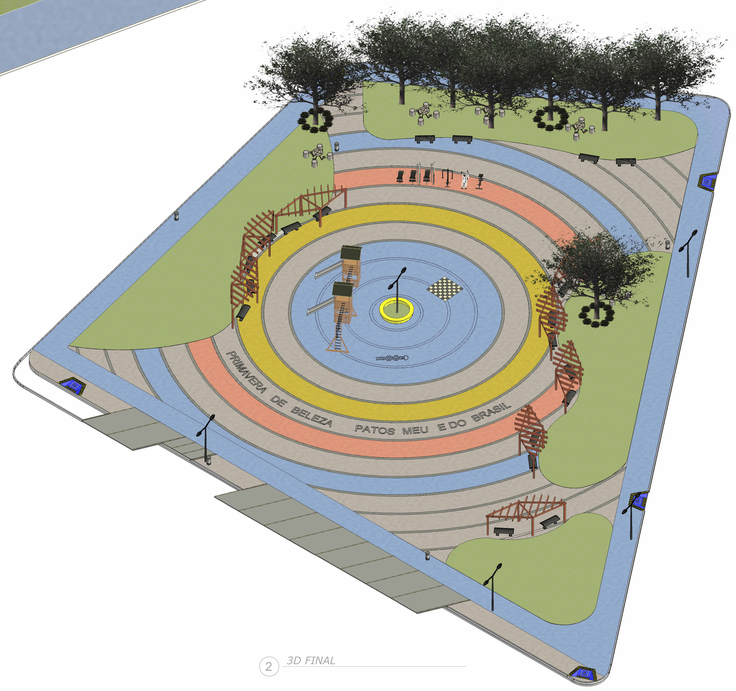

2 3D FINAL

OBSERVAÇÕES

OBSERVAÇÕES GERAIS

CONFERIR MEDIDAS NO LOCAL;
-COTAS EM CENTIMETROS;
-EM CASO DE CONFLITO DE COTAS, PREVALECE A DO DESENHO DE MAIOR ESCALA;
-EM CASO DE DÚVIDAS, CONSULTE SEMPRE O RESPONSÁVEL TÉCNICO;
-VIDE ESPECIFICAÇÕES COMPLETAS NO CADERNO DE ESPECIFICAÇÕES DE MATERIAIS E SERVIÇOS
-REPRODUÇÃO TOTAL OU PARCIAL DESTE DESENHO ESTÁ PROIBIDA; DIREITOS AUTORAIS RESERVADOS DE ACORDO COM A LEI FEDERAL 9.610 DE 19 FEVEREIRO DE 1998.

LEGENDA

ÁREA TERRENO	ÁREA EXISTENTE	ÁREA A CONSTRUIR	ÁREA TOTAL
3280,16 m²			

REVISÃO	DESCRIÇÃO	TIPO	ELABORADO	VERIFICADO	DATA
					01/09/2025

TIPOS DE EMISSÃO

ATP - ANTEPROJETO
BSC - BÁSICO
EXE - EXECUTIVO
APJ - APROVADO
PCT - P/ CONSTRUÇÃO
ASB - AS BUILT
CNC - CANCELADO

PREFEITURA DE PATOS DE MINAS

PREFEITURA MUNICIPAL DE PATOS DE MINAS

SECRETARIA MUNICIPAL DE PLANEJAMENTO

PROJETO ARQUITETÔNICO

AUTORIA DO PROJETO:
LUIZ FELLIPE CALDEIRA ROCHA - CAU A3044912

CONTRATANTE DO PROJETO:
PREFEITURA DE PATOS DE MINAS

DATA: 01/09/2025
ESCALA: 1 : 100
CÓDIGO:


LOCAL:
PRAÇA PRAXEDES MENDONÇA DE LIMA, NOVO HORIZONTE
CEP: 38703-500 / PATOS DE MINAS - MG

FOLHA: 02 / 03


PROJETO:
PAGINAÇÃO DE PISO, 3DS E TABELAS

CAMINHO NA REDE:
T:\--- NEXO AMBIENTE\PRAÇAS\PRAÇA – PRAXEDES M LIMA – B. NOVO HORIZONTE\REFORMA 2026\revit\revit\PRAÇA PRAXEDES.rvt


D4Sign 21a0d941-06fb-7b30-8955-9c4a79ed3d4d - Para confirmar as assinaturas acesse https://secure.d4sign.com.br/verificar
Documento assinado eletronicamente, conforme MP 2.200-2/01, Art. 10º, §2. Brasil

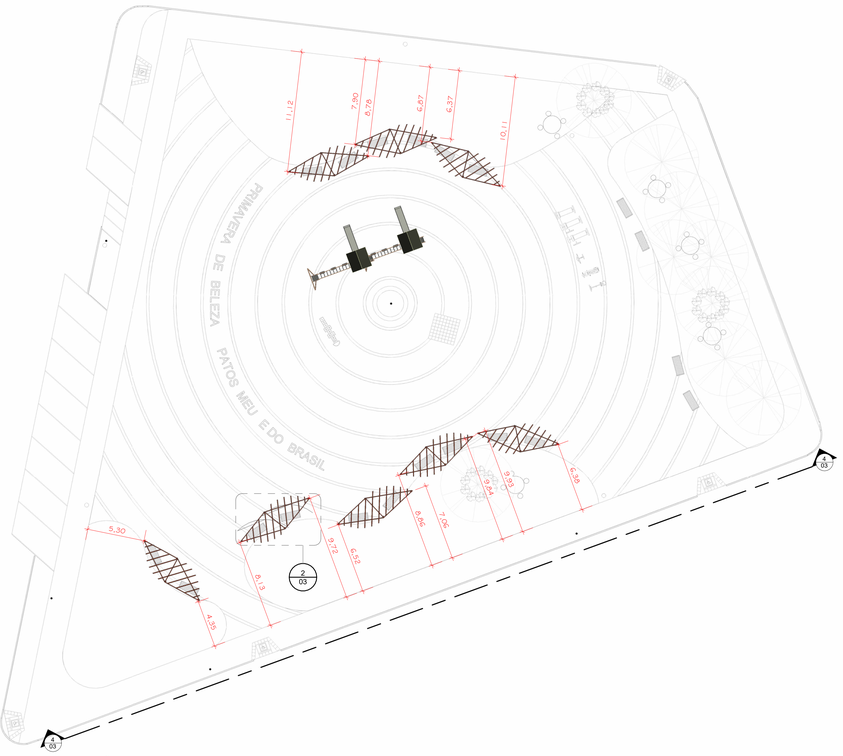


1 *LOCAÇÃO PERGOLADOS*
1 : 200

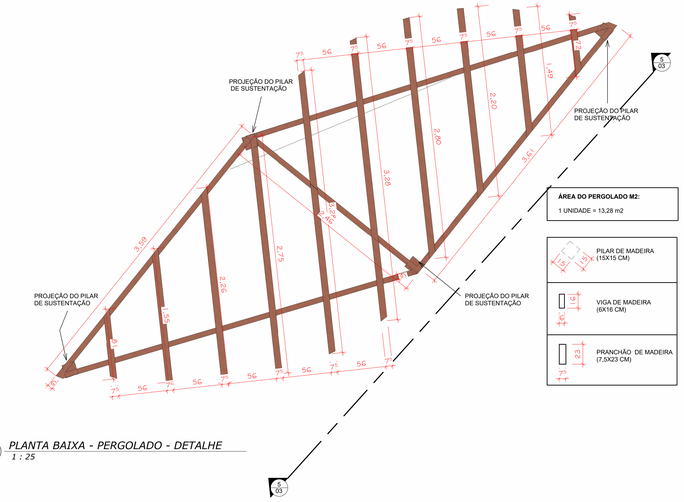

2 *PLANTA BAIXA - PERGOLADO - DETALHE*
1 : 25

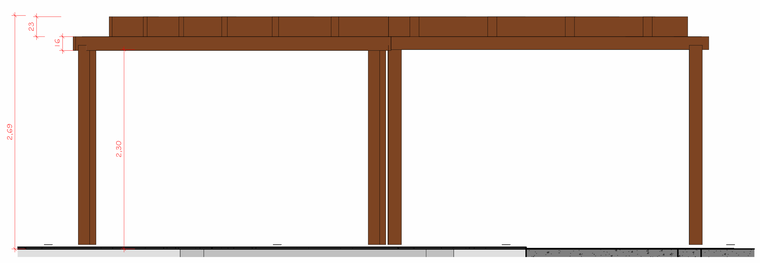

5 *CORTE A - PERGOLADO*
1 : 25

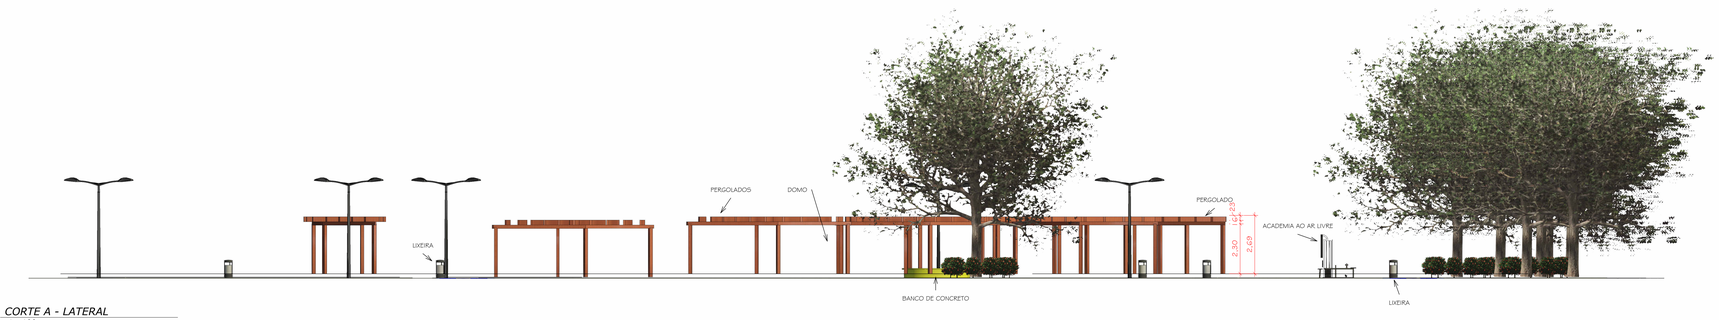

4 *CORTE A - LATERAL*
1 : 100

OBSERVAÇÕES

OBSERVAÇÕES GERAIS

CONFERIR MEDIDAS NO LOCAL;
-COTAS EM CENTÍMETROS;
-EM CASO DE CONFLITO DE COTAS, PREVALECE A DO DESENHO DE MAIOR ESCALA;
-EM CASO DE DÚVIDAS, CONSULTE SEMPRE O RESPONSÁVEL TÉCNICO;
-VIDE ESPECIFICAÇÕES COMPLETAS NO CADERNO DE ESPECIFICAÇÕES DE MATERIAIS E SERVIÇOS
-REPRODUÇÃO TOTAL OU PARCIAL DESTE DESENHO ESTÁ PROIBIDA; DIREITOS AUTORAIS RESERVADOS DE ACORDO COM A LEI FEDERAL 9.610 DE 19 FEVEREIRO DE 1998.

LEGENDA

ÁREA TERRENO	ÁREA EXISTENTE	ÁREA A CONSTRUIR	ÁREA TOTAL
3280,16 m²			

REVISÃO	DESCRIÇÃO	TIPO	ELABORADO	VERIFICADO	DATA
					29/07/2026

TIPOS DE EMISSÃO

ATP - ANTEPROJETO
BSC - BÁSICO
EXE - EXECUTIVO
APV - APROVADO
PCT - P/ CONSTRUÇÃO
ASB - AS BUILT
CNC - CANCELADO

PREFEITURA DE PATOS DE MINAS

PREFEITURA MUNICIPAL DE PATOS DE MINAS

SECRETARIA MUNICIPAL DE PLANEJAMENTO

PROJETO ARQUITETÔNICO

AUTORA DO PROJETO:
LUIZ FELLIPE CALDEIRA ROCHA - CAU A3044912

CONTRATANTE DO PROJETO:
PREFEITURA DE PATOS DE MINAS

DATA:
29/07/2026

ESCALA
Como indicada

CÓDIGO

LOCAL:
PRAÇA PRAXEDES MENDONÇA DE LIMA, NOVO HORIZONTE
CEP: 38703-500 / PATOS DE MINAS - MG

FOLHA
03 / 03

PROJETO
CORTES E DETALHAMENTOS

CAMINHO NA REDE
Y:\z. MEIO AMBIENTE\PRAÇAS\PRAÇA – PRAXEDES M LIMA – B. NOVO HORIZONTE\REFORMA 2026\rvt\PRAÇA PRAXEDES.rvt

D4Sign 21a0d941-0fdb-7b30-8955-9c4a79ed304d - Para confirmar as assinaturas acesse https://secure.d4sign.com.br/verificar
Documento assinado eletronicamente, conforme MP 2.200-2/01, Art. 10º, §2. Brasil

Projeto Arquitetônico Praça Praxedes pdf

Código do documento 01a0d941-0fdb-7b30-8955-9c4a79ed3d4d

Assinaturas

LUIZ FELLIPE CALDEIRA ROCHA
luiz@patosdeminas.mg.gov.br
Assinou

Eventos do documento

25 Sep 2026, 12:48:49
Documento 01a0d941-0fdb-7b30-8955-9c4a79ed3d4d **criado** por ELAINE MARIA MACILON BORGES (cd058b2b-6bdd-4991-8f95-4d0a1202714e). Email:planejamento@patosdeminas.mg.gov.br. - DATE_ATOM: 2026-09-25T12:48:49-03:00

25 Sep 2026, 12:50:25
Assinaturas **iniciadas** por ELAINE MARIA MACILON BORGES (cd058b2b-6bdd-4991-8f95-4d0a1202714e). Email: planejamento@patosdeminas.mg.gov.br. - DATE_ATOM: 2026-09-25T12:50:25-03:00

25 Sep 2026, 15:06:36
LUIZ FELLIPE CALDEIRA ROCHA **Assinou** (38ea4fa7-c7ac-42a3-9e84-0485fe20ddc3) - Email: luiz@patosdeminas.mg.gov.br - IP: 138.0.66.21 (138-0-66-21-static.onnettelecom.com.br porta: 37840) - Documento de identificação informado: 103.793.266-80 - DATE_ATOM: 2026-09-25T15:06:36-03:00

Hash do documento original
(SHA256):1b207650c51a1b41001fff024ed6d4660bb32a9c92e662574a926568f8c1d379
(SHA512):0d977588f3cd731f2ca96419406a6a4f39e8562edad2077aea99bb068a74c864056a97e42f9eafa2255508f760cdfced6e7fd6f6538892abb8ce58868c73b713

Esse log pertence **única** e **exclusivamente** aos documentos de HASH acima

Esse documento está assinado e certificado pela D4Sign
Integridade certificada no padrão ICP-BRASIL
Assinaturas eletrônicas e físicas têm igual validade legal, conforme **MP 2.200-2/2001** e **Lei 14.063/2020**.