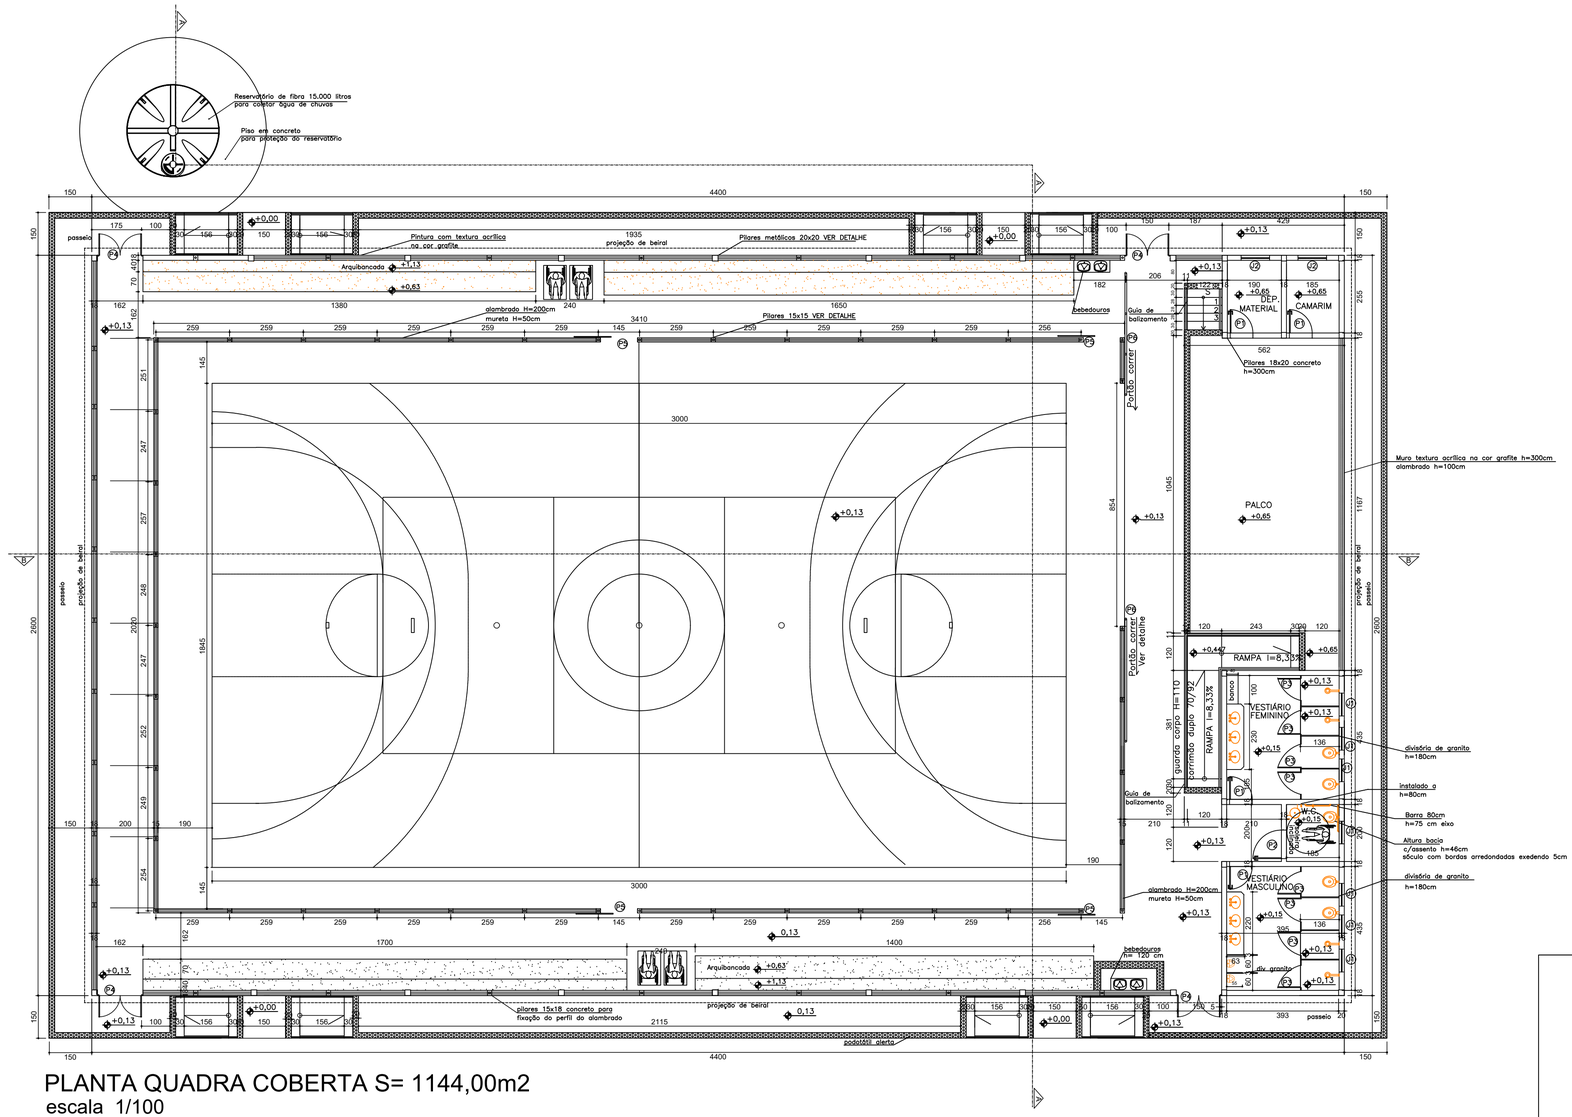

PLANTA QUADRA COBERTA S= 1144,00m2
escala 1/100

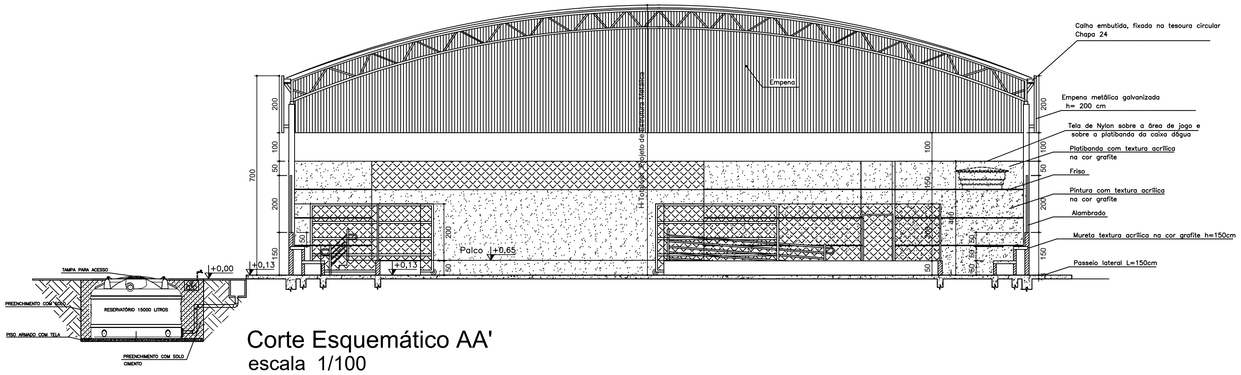

Corte Esquemático AA'
escala 1/100

LEGENDA . ESQUADRIAS	
J1	80 x 100 x 180cm - bascula
J2	100 x 60 x 180cm - bascula
P1	80 x 210 - porta (metálica)
P2	100 x 210 - porta Pcd (metálica)
P3	80 x 165 - porta sanitário (metálica)
P4*	150 x 350 - portão(alambrado)
P5	130 x 250 - portão(alambrado-correr)
P6	427 x 250 - portão(alambrado-correr)

* Este portão deverá abrir 180º

Corrimão e Guarda-Corpo DET. 01

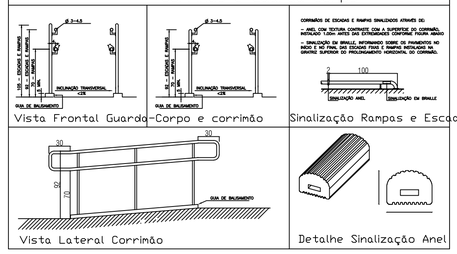

Detalhe do Bebedouro
s/escala

Detalhe da Rampa
s/escala

Detalhe do portão P6
s/escala

LOCAL: CARMO DO PARANAÍBA - MG

ENDEREÇO: RUA SETE DE SETEMBRO,S/N – BAIRRO NOVO PARAÍSO

PROPRIETÁRIO: PREFEITURA MUNICIPAL DE CARMO DO PARANAÍBA

AUTOR DO PROJETO: LUIZ CARLOS DOS SANTOS

RESP. TÉCNICO:

ASS. PROPRIETÁRIO — CNPJ: 18.602.029/0001-09

gov.br Documento assinado digitalmente
LUIZ CARLOS DOS SANTOS
Data: 13/03/2026 13:24:48-0300
Verifique em https://validar.iti.gov.br

ASS.AUTOR DO PROJETO/RT — CREA: 239336-D MG

PREFEITURA

CREA

INSS

FOLHA	ARQUITETURA	AREA m²
01/02	PLANTA BAIXA, ESPECIFICAÇÕES, DETALHE E CORTE	ÁREA CONSTRUÍDA:1144.00m²

DATA	VISTO	ESC.	CAD
Março/26		INDICADA	