N

ALAMBRADO TELA H=250CM

JARDIM
PERFILNATURAL

ÁREA DESCOBERTA

JARDIM
PERFILNATURAL

ÁREA DESCOBERTA

JARDIM
PERFILNATURAL

GALPÃO DEPÓSITO ESPORTIVO
4,20

PROJEÇÃO BERAL 500M

LAV.
A.17

DEP.
A.20

HALL
A.20

VEST. 1
A.17

VEST. 2
A.17

TRAVE BASQUETE

4 ARQUIBANCADA
3 ARQUIBANCADA
2 ARQUIBANCADA
1 ARQUIBANCADA

AS ARQUIBANCADAS DOS DOIS LADOS DA QUADRA SÃO IGUAIS EM DESNÍVEIS

SEM PRESENÇA DE ALAMBRADO

QUADRA COBERTA
4,20

SAÍDA 1

ACESSO À QUADRA

PLAYGROUND

ESPAÇO DE RECREAÇÃO ESCOLA
A.18

ÁREA DESCOBERTA

JARDIM
PERFILNATURAL

ENTRADA

RAMPA
SOBRE INC=1,07%

ALAMBRADO TELA H=250CM

CALÇADA
RUA SETE DE SETEMBRO

ACESSO ESCOLA
A.00

ACESSO
A.00

CASINHA BONECAS

I.S. FEMININO
A.65

I.S. MASCULINO
A.65

APOIO
A.65

COZINHA
A.65

DESPENSA
A.65

REFEITÓRIO COBERTO
A.68

SALA 05
A.68

SALA 04
A.68

SALA 03
A.68

SALA 01
A.10

SALA 02
A.10

SECRETARIA/ PROFESSORES
A.10

HALL
A.10

CIRC.
A.10

CONSULTÓRIO
A.22

HALL
A.22

CONSULTÓRIO
A.22

CONSULTÓRIO ODONTOLÓGICO
A.22

CIRCULAÇÃO
A.22

OBS.
A.22

I.S. P.N.E.

RECEPÇÃO/ESPERA
A.22

PÁTIO
A.00

COMPRESSOR

PATAMAR
A.68

CALÇADA
A.10

CALÇADA
A.22

MURO / H=2,50m

ALVENARIA/H=1,50m

CORRIMÃO DUPLO

Rampa / i= 8,33%

RAMPA
i= 8,33%

FECHAMENTO GRADE

PISO TÁTIL


SOBE
E=+110cm
P=280cm

DESCE
E=-110cm
P=280cm

RAMPA 1 CADEIRANTE
SOBE 10%
E=+20cm
P=200cm

ESCALA 1:100
Área Edificada Total: 1492,25m²

PLANTA BAIXA ESCOLA
ESCALA 1/100

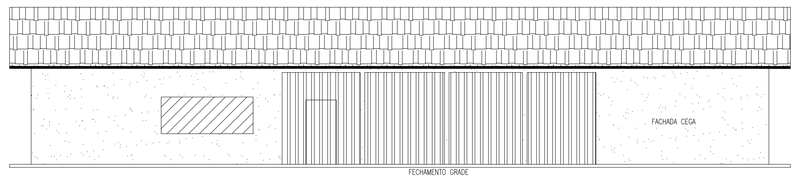

FACHADA FUNDOS ESCOLA
ESCALA 1/100

Documento assinado digitalmente
gov.br
KESLLEY ANTONIO DE ALMEIDA DORNELAS
Data: 26/05/2026 10:39:24-0300
Verifique em https://validar.iti.gov.br

Secretaria Municipal de Infraestrutura
Rubens Site, km 338
Campo Belo - MG
Tel: (35)3831-8750
E-mail: smp.engenharia@gmail.com
site: www.campobelo.mg.gov.br

OBRA: REFORMA DO ESPAÇO DE RECREAÇÃO ESCOLA MUNICIPAL GUSTAVO PINTO DE MORAIS – COMUNIDADE DOS DIAS		FOLHA: 01/02
GESTOR: –	GIGOV: –	
PROGRAMA: –	Nº OPERAÇÃO: –	Nº SICONV: –
ENDEREÇO: RUA SETE DE SETEMBRO S/N, COMUNIDADE DOS DIAS – CAMPO BELO/MG		
PROPRIETÁRIO: PREFEITURA MUNICIPAL DE CAMPO BELO — Secretário Municipal de Infraestrutura – Cristiano Casorino		CNPJ: 18.659.334/0001-37
AUTOR DO PROJETO: KESLLEY ANTONIO DE ALMEIDA DORNELAS — Engenheiro Civil		CREA – MG: 321241/D-MG
DESENHO: RAFAELA PORTO DE SOUZA		
CONTEÚDO: PLANTA BAIXA ESCOLA E FACHADA ESCOLA	REVISÃO: 0	ESCALA: INDICADA
UNIDADE: METROS	DATA: MARÇO / 2026	