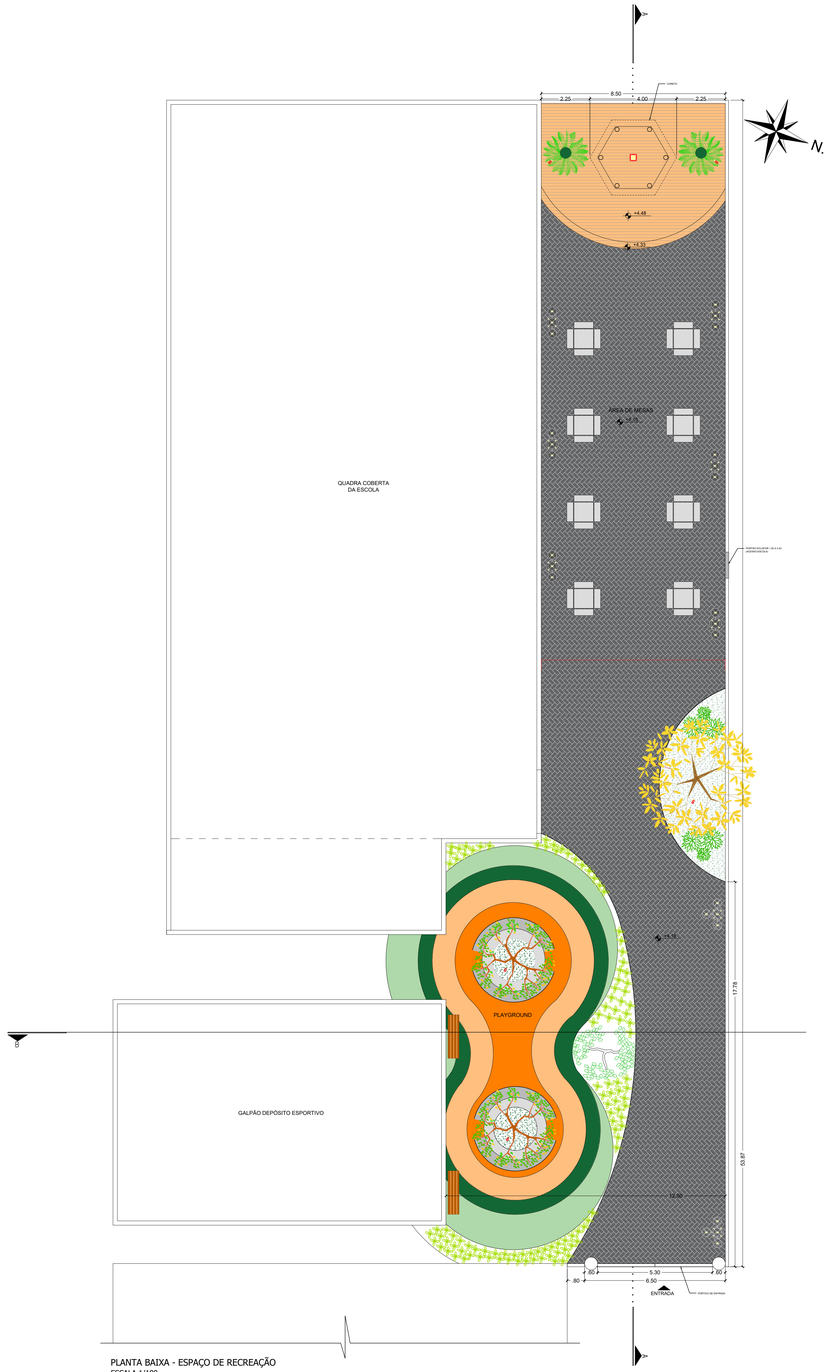



PLANTA BAIXA - ESPAÇO DE RECREAÇÃO
ESCALA 1/100

0 1 3 5 m
Escala Gráfica


CÓD.	ITEM	QUANTIDADE
	PISO INTERTRAVADO	317,40 m²
	DECK DE MADEIRA	54,04 m²
	BANCO DE MADEIRA	2 UNIDADES
	PISO COLORIDO - VERDE CLARO	28,96 m²
	PISO COLORIDO - VERDE MÉDIO	23,55 m²
	PISO COLORIDO - LARANJA CLARO	37,35 m²
	PISO COLORIDO - LARANJA MÉDIO	31,54 m²
	BANCO E MESA DE CONCRETO - ÁRVORE	2 UNIDADES
	POSTE ALTO 7 M	2 UNIDADES
	POSTE COLONIAL	6 UNIDADES
	MESA DE CONCRETO QUADRADA 4 LUGARES	8 UNIDADES
	BALISADOR DIRECIONÁVEL	5 UNIDADES

TABELA DE PAISAGISMO


ÍCONE GRÁFICO	CATEGORIA	NOME CIENTÍFICO	NOME POPULAR	TAMANHO/ ALTURA	QUANTIDADE
	ARBUSTO PERENE	*Beaucarnea recurvata*	PATA-DE-ELEFANTE	Até 5 m	1 UN
	ÁRVORE PERENE	*Licania tomentosa*	OITI	8 a 15 m	2 UN
	ÁRVORE CADUCIFÓLIA	*Handroanthus albus*	IPÊ-AMARELO	7 a 16 m	1 UN
	PALMEIRA PERENE	*Rostrorea oleracea*	PALMEIRA-REAL	30-40 m	2 UN
	HERBÁCEA PERENE	*Dianella tasmanica*	DIANELA	0.40 a 0.70 m	6 UN
	HERBÁCEA PERENE	*Liriope Spicata*	LIRIOPE VERDE	0.25 a 0.45 m	115 UN
	GRAMÍNEA PERENE RASTEIRA	*Zoysia japonica*	GRAMA ESMERALDA	RASTEIRA	20.16 m²

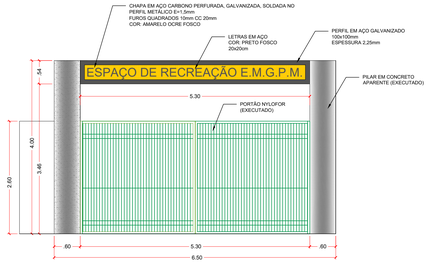

VISTA FRONTAL DO PÓRTICO
ESCALA 1/50

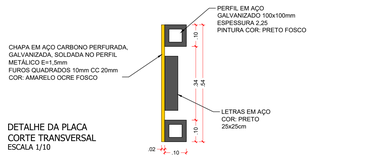


DETALHE DA PLACA
CORTE TRANSVERSAL
ESCALA 1/10

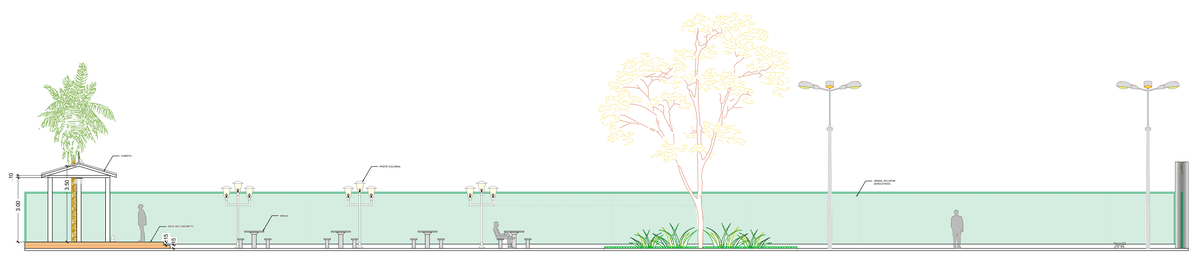

CORTE AA - ESPAÇO DE RECREAÇÃO
ESCALA 1/100

0 1 3 5 m
Escala Gráfica

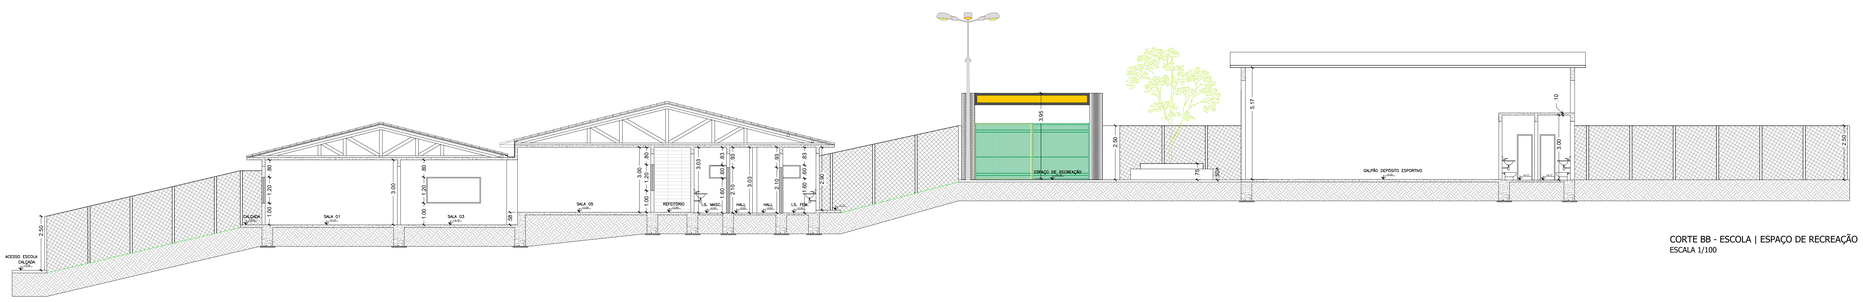

CORTE BB - ESCOLA | ESPAÇO DE RECREAÇÃO
ESCALA 1/100

govbr
Documento assinado digitalmente
KESLLEY ANTONIO DE ALMEIDA DORNELAS
Data: 26/01/2026 10:39:24-0300
Verifique em https://validar.iti.gov.br

Secretaria Municipal de Infraestrutura
Rodovia BR-116 km 120
Campo Belo - MG
Tel: (35)3831-4700
E-mail: engenharia@pmcb.mg.gov.br
site: www.campobelo.mg.gov.br

OBRA: REFORMA DO ESPAÇO DE RECREAÇÃO ESCOLA MUNICIPAL GUSTAVO PINTO DE MORAIS – COMUNIDADE DOS DIAS		FOLHA: 02/02
GESTOR: –	GIDOV: –	
PROGRAMA: –	Nº OPERAÇÃO: –	Nº SICONV: –
ENDEREÇO: RUA SETE DE SETEMBRO S/N, COMUNIDADE DOS DIAS – CAMPO BELO/MG		
PROPRIETÁRIO: PREFEITURA MUNICIPAL DE CAMPO BELO Secretário Municipal de Infraestrutura – Cristiano Caseiro		CNPJ: 18.659.334/0001-37
AUTOR DO PROJETO: KESLLEY ANTONIO DE ALMEIDA DORNELAS Engenheiro Civil		CREA – MG: 321241/D-MG
DESENHO: RAFAELA PORTO DE SOUZA		
CONTEÚDO: PLANTA BAIXA, FACHADA, CORTES ESPAÇO DE RECREAÇÃO	REVISÃO: 0	ESCALA: INDICADA
UNIDADE: METROS	DATA: MARÇO / 2026	