
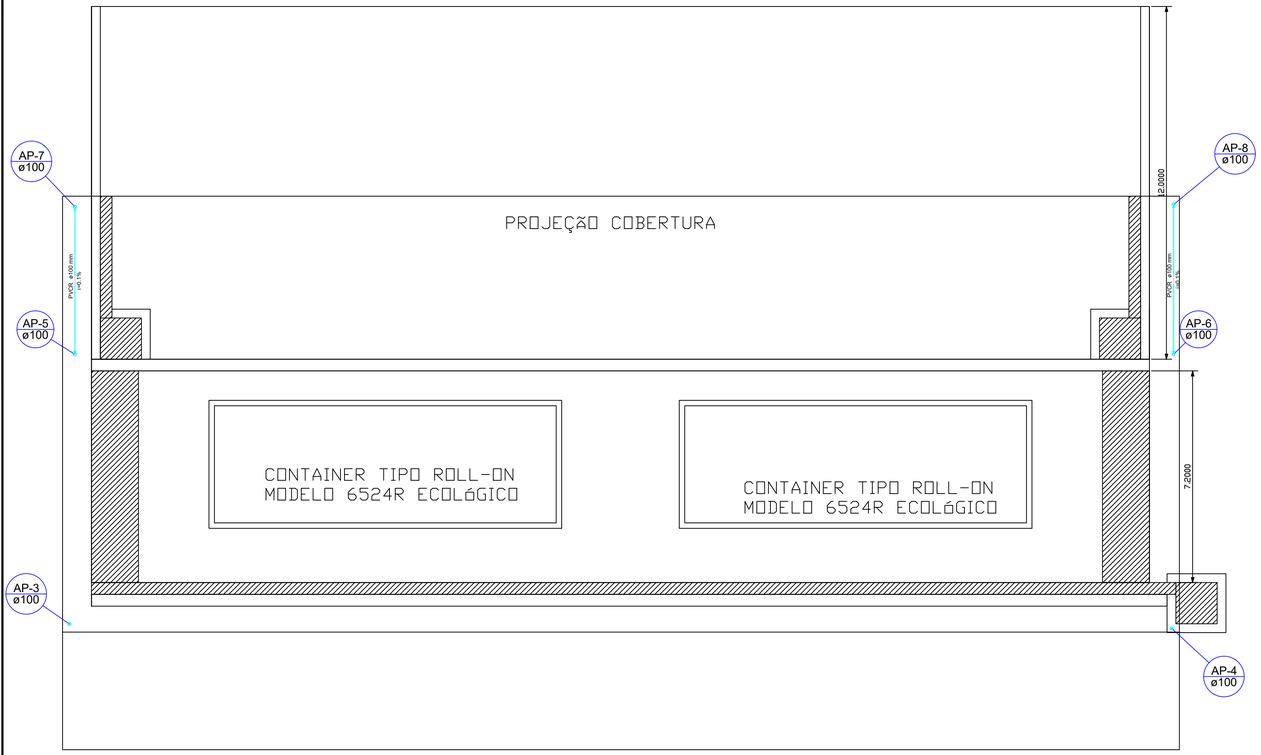


PLANTA PAV. RAMPA
escala 1:50

Lista de Materiais		
PVC Esgoto		
Luva simples		
100 mm	6 pç	
PVC série R		
Joelho 90° Série R		
100 mm	2 pç	
Tubo PVC rígido Série R ponta - bolsa		
100 mm	44.40 m	

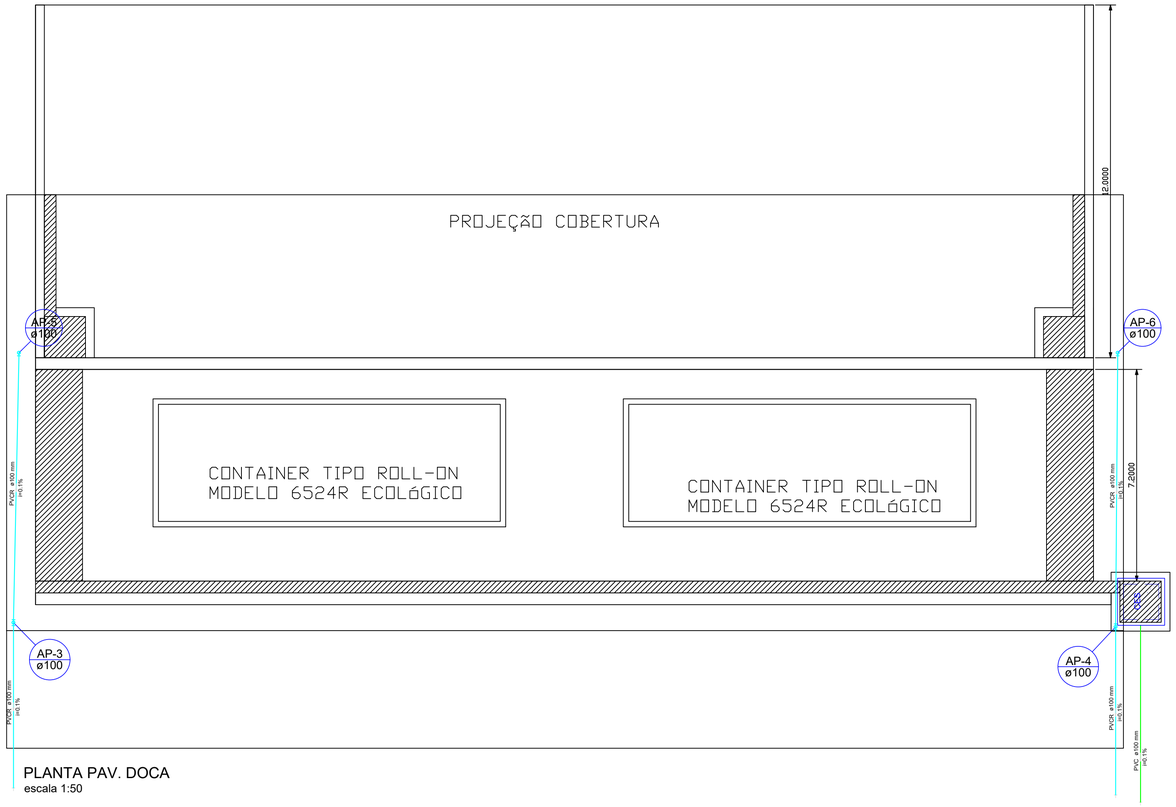

PLANTA PAV. DOCA
escala 1:50

Lista de Materiais		
Esgoto	Caixas de Passagem	
	Caixa de inspeção de esgoto sifonada CES- 60x60 cm	1 pç
	PVC Esgoto	
	Cap 100 mm	3 pç
	Tubo PVC ponta-bolsa c/ virola 100 mm - 4"	5.28 m
Pluvial	PVC Esgoto	
	Tê sanitário 100 mm - 100 mm	2 pç
	PVC série R	
	Joelho 90° Série R 100 mm	2 pç
	Tubo PVC rígido Série R ponta - bolsa 100 mm	14.50 m

D.F.T. PROJETOS LTDA
CNPJ: 29.646.103/0001-05
Rua Cel. Otavio Meyer, 160 - sl 223 -centro– CEP: 37.540-068

PROJETO HIDROSSANITARIO

FOLHA: ÚNICA

ASSUNTO: PROJETO PÁTIO DE TRANSBORDO - OURO FINO / MG

ENDEREÇO DA OBRA:

PROPRIETARIO : PREFEITURA MUNICIPAL DE OURO FINO
LOCAL: ESTRADA DE SÃO BENTO - ATERRO CONTROLADO MUNICIPAL
BAIRRO: ZONA RURAL
CIDADE: OURO FINO - MG

DESCRIÇÃO DO PROJETO:

PLANTA BAIXA PAV. RAMPA, PAV. DOCA, LISTA DE MATERIAIS E LEGENDA

ESCALA	DATA	COTAS	ART Nº
INDICADA	08/12/2025	INDICADA	MG20254565928

LOCALIZAÇÃO :

Lat 22°13'14.40"S
Lon 46°20'29.20"O

PROPRIETÁRIO: PREFEITURA MUNICIPAL DE OURO FINO
CNPJ 18.671.271/0001-34

DANIEL TEIXEIRA:00408098627 — Assinado de forma digital por DANIEL TEIXEIRA:00408098627 Dados: 2026.02.02 13:21:02 -03'00'

ENGENHEIRO RESPONSÁVEL DO PROJETO
DANIEL TEIXEIRA
CREA-MG: 88.325/D

OBSERVAÇÃO:

ESTE PROJETO SOMENTE PODERÁ TER CARÁTER EXECUTIVO COM AS ASSINATURAS DOS RESPECTIVOS RESPONSÁVEIS TECNICOS E DO CONTRATANTE.

TODOS OS DIREITOS DE REPRODUÇÃO, DIVULGAÇÃO ESTÃO RESERVADOS A D.F.T. PROJETOS, SENDO QUE A CÓPIA NÃO AUTORIZADA ACARRETA COM A VIOLAÇÃO DOS DIREITOS AUTORAIS E DAS NORMAS BRASILEIRAS EM VIGOR.

ESC.: 1:50000