

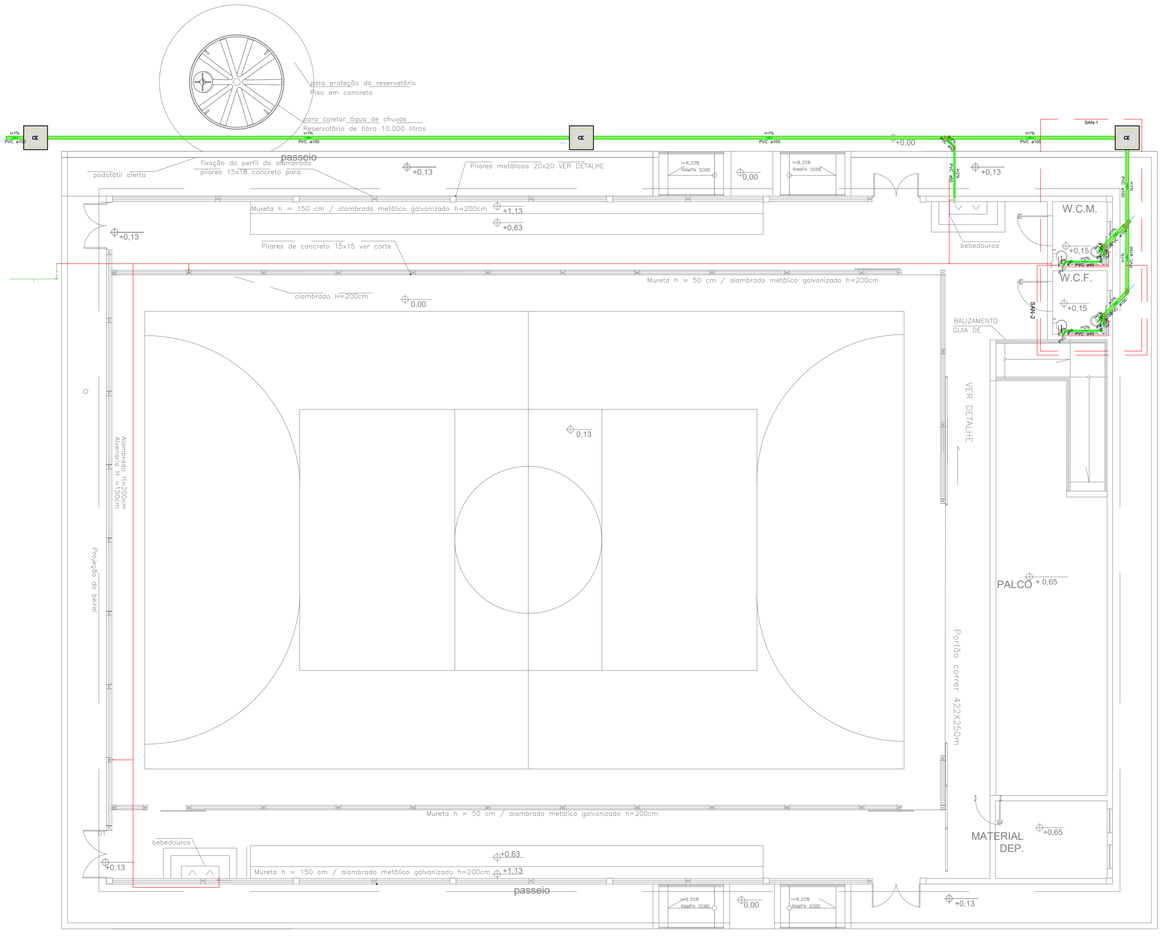


1 ANTEPROJETO HIDRÁULICO
ESCALA 1/100

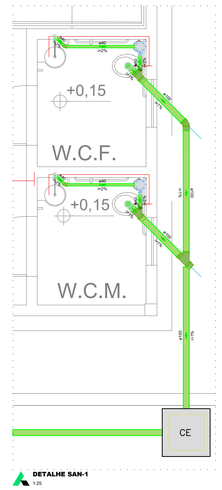

DETALHE SAN-1
1:25

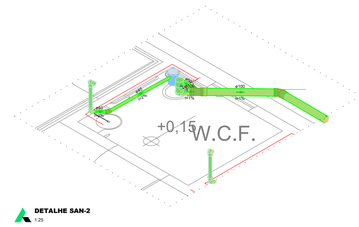

DETALHE SAN-2
1:25

Lista de materiais - Térreo	
Esgoto	
Caixas de Passagem	
Caixa de inspeção esgoto simples CE- 60x60 cm	1 (h)
PVC Acessórios	
Caixa sifonada 150x150x50	2 (h)
Sifão de copo p/ pia e lavatório 1" - 1.1/2"	2 (h)
Válvula p/ lavatório e tanque 1"	2 (h)
PVC Esgoto	
Anel de borracha 100mm - 4"	9 (h)
50mm - 2"	8 (h)
Curva 90 curta 40 mm	2 (h)
Joelho 45 100 mm	1 (h)
40 mm	2 (h)
Joelho 90 100 mm	1 (h)
50 mm	2 (h)
Joelho 90 c/anel p/ esgoto secundário 40 mm - 1.1/2"	2 (h)
Junção simples 100 mm - 50 mm	3 (h)
100 mm - 100 mm	1 (h)
Luva simples 100 mm	8 (h)
50 mm	2 (h)
Tubo rígido c/ ponta lisa 100 mm - 4"	41.94 m
40 mm	4.01 m
50 mm - 2"	3.33 m
Vedação p/ saída de vaso sanitário 100 mm	2 (h)

Lista de materiais - Térreo	
Esgoto	
PVC Acessórios	
Caixa sifonada 150x150x50	1 (h)
Sifão de copo p/ pia e lavatório	1 (h)
1" - 1.1/2"	
Válvula p/ lavatório e tanque 1"	2 (h)
PVC Esgoto	
Anel de borracha 100mm - 4"	3 (h)
50mm - 2"	2 (h)
Curva 90 curta 40 mm	2 (h)
Joelho 45 100 mm	1 (h)
40 mm	1 (h)
Joelho 90 100 mm	1 (h)
40 mm	1 (h)
Joelho 90 c/anel p/ esgoto secundário 40 mm - 1.1/2"	1 (h)
Junção simples 100 mm - 50 mm	1 (h)
Luva simples 100 mm	3 (h)
Tubo rígido c/ ponta lisa 100 mm - 4"	3.21 m
40 mm	2.84 m
50 mm - 2"	0.35 m
Vedação p/ saída de vaso sanitário 100 mm	1 (h)

Lista de materiais - Térreo	
Esgoto	
Caixas de Passagem	
Caixa de inspeção esgoto simples CE- 60x60 cm	3 (h)
PVC Acessórios	
Caixa sifonada 150x150x50	2 (h)
Sifão de copo p/ pia e lavatório 1" - 1.1/2"	2 (h)
Válvula p/ lavatório e tanque 1"	2 (h)
PVC Esgoto	
Anel de borracha 100mm - 4"	9 (h)
50mm - 2"	8 (h)
Curva 90 curta 40 mm	2 (h)
Joelho 45 100 mm	1 (h)
40 mm	2 (h)
Joelho 90 100 mm	1 (h)
50 mm	1 (h)
Junção simples 100 mm - 50 mm	2 (h)
100 mm - 100 mm	1 (h)
Luva simples 100 mm	8 (h)
50 mm	2 (h)
Tubo rígido c/ ponta lisa 100 mm - 4"	41.94 m
40 mm	4.01 m
50 mm - 2"	3.33 m
Vedação p/ saída de vaso sanitário 100 mm	2 (h)

Legenda de condutos - Térreo
Esgoto

Legenda - Térreo	
	Caixa Sifonada
CE	Caixas Inspeção Esgoto Simples
	Joelho 45
	Junção simples
	Lavatório Residencial com sifão
	Máquina de Lavar Louças DN 50mm
	Vaso Sanitário c/ J90°

Legenda detalhada - Térreo	
	Caixa Sifonada
	PVC Acessórios
	Caixa sifonada 150x150x50 (h)
CE	Caixas Inspeção Esgoto Simples
	Caixas de Passagem
	Caixa de inspeção esgoto simples CE- 60x60 cm (h)
	Joelho 45
	PVC Esgoto
	Joelho 45 40 mm (h)
	Junção simples
	PVC Esgoto
	Anel de borracha 100mm - 4" (h)
	50mm - 2" (h)
	Junção simples 100 mm - 50 mm (h)
	Lavatório Residencial com sifão
	PVC Acessórios
	Sifão de copo p/ pia e lavatório 1" - 1.1/2" (h)
	Válvula p/ lavatório e tanque 1" (h)
	PVC Esgoto
	Curva 90 curta 40 mm (h)
	Joelho 90 c/anel p/ esgoto secundário 40 mm - 1.1/2" (h)
	Tubo rígido c/ ponta lisa 40 mm 0.84 m
	Máquina de Lavar Louças DN 50mm
	PVC Esgoto
	Anel de borracha 50mm - 2" (h)
	Joelho 90 50 mm (h)
	Tubo rígido c/ ponta lisa 50 mm - 2" 0.84 m
	Vaso Sanitário c/ J90°
	PVC Esgoto
	Anel de borracha 100mm - 4" (h)
	Joelho 90 100 mm (h)
	Vedação p/ saída de vaso sanitário 100 mm (h)

PREFEITURA MUNICIPAL DE OURO FINO
CNPJ: 18.671.271/0001-34
Av Ciro Gonçcalves, 173 - Centro - CEP: 37.570-000.

PROJETO HIDROSSANITARIO

FOLHA 01-03

ASSUNTO: ANTEPROJETO QUADRA COBERTA - OURO FINO / MG

ENDEREÇO DA OBRA:

PROPRIETARIO : CEMEI Maria do Carmo Salgueiro Miguel
LOCAL: RUA LAURO BOLOGNANI, Nº 54
BAIRRO: JARDIM BELO HORIZONTE
CIDADE: OURO FINO - MG

DESCRIÇÃO DO PROJETO:

PLANTA BAIXA QUADRA POLIESPORTIVA, DETALHES SANITARIOS, LISTA DE MATERIAIS E LEGENDAS

ESCALA	DATA	COTAS	ART Nº
INDICADA	23/04/2026	INDICADA	MG20264867122

LOCALIZAÇÃO :



SEM ESC.

PROPRIETÁRIO: PREFEITURA MUNICIPAL DE OURO FINO
CNPJ 18.671.271/0001-34

DANIEL TEIXEIRA:00408098627
Assinado de forma digital por DANIEL TEIXEIRA:00408098627
Dados: 2026.04.23 20:21:28 -03'00'

ENGENHEIRO RESPONSÁVEL DO PROJETO
DANIEL TEIXEIRA
CREA-MG: 88.325/D

OBSERVAÇÃO: