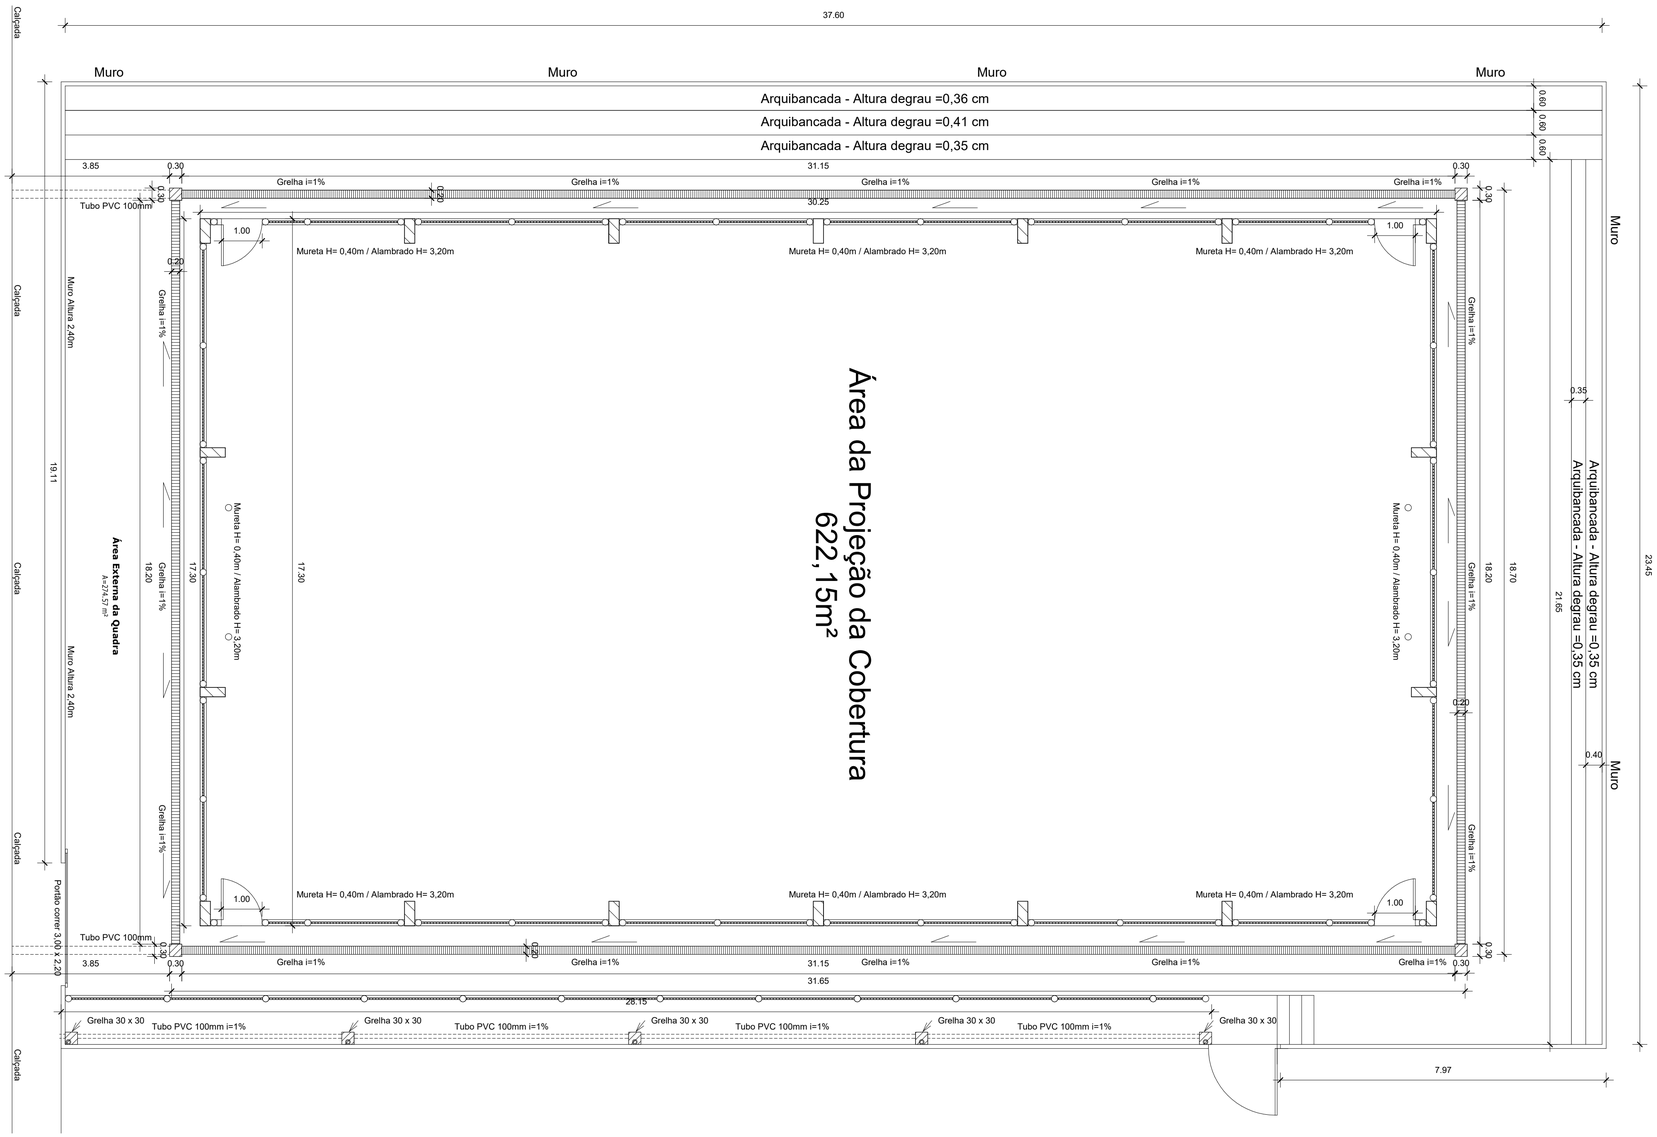

1 Planta Baixa

1 : 75

Prefeitura da Campanha

Novos Desafios, Novas Conquistas

Administração 2021/2024

Terra do Cientista Vital Brazil

LAZARO ROBERTO DA SILVA:68176953687

Assinado de forma digital por LAZARO ROBERTO DA SILVA:68176953687 Dados: 2025.07.02 15:24:32 -03'00'

PREFEITO MUNICIPAL

PROPRIETÁRIO

PREFEITURA MUNICIPAL DA CAMPANHA

ENDEREÇO:

RUA DR. BRANDÃO, 59. CENTRO - CAMPANHA-MG

PRANCHA 1/1

DATA FEVEREIRO/2025

gov.br Documento assinado digitalmente LEANDRO SEVERINO DE ANDRADE Data: 02/07/2025 12:54:11-0300 Verifique em https://validar.iti.gov.br

Leandro Severino de Andrade CREA: 5070176320/D

LOCAL DA OBRA:

RUA ANDRIELLE ANDRIATTA, 205 - COHAB - CAMPANHA - MG

ESCALA 1 : 75

FINALIZAÇÃO DA QUADRA - ESCOLA BENEDITA ROQUIM

DESENHO A1

A1