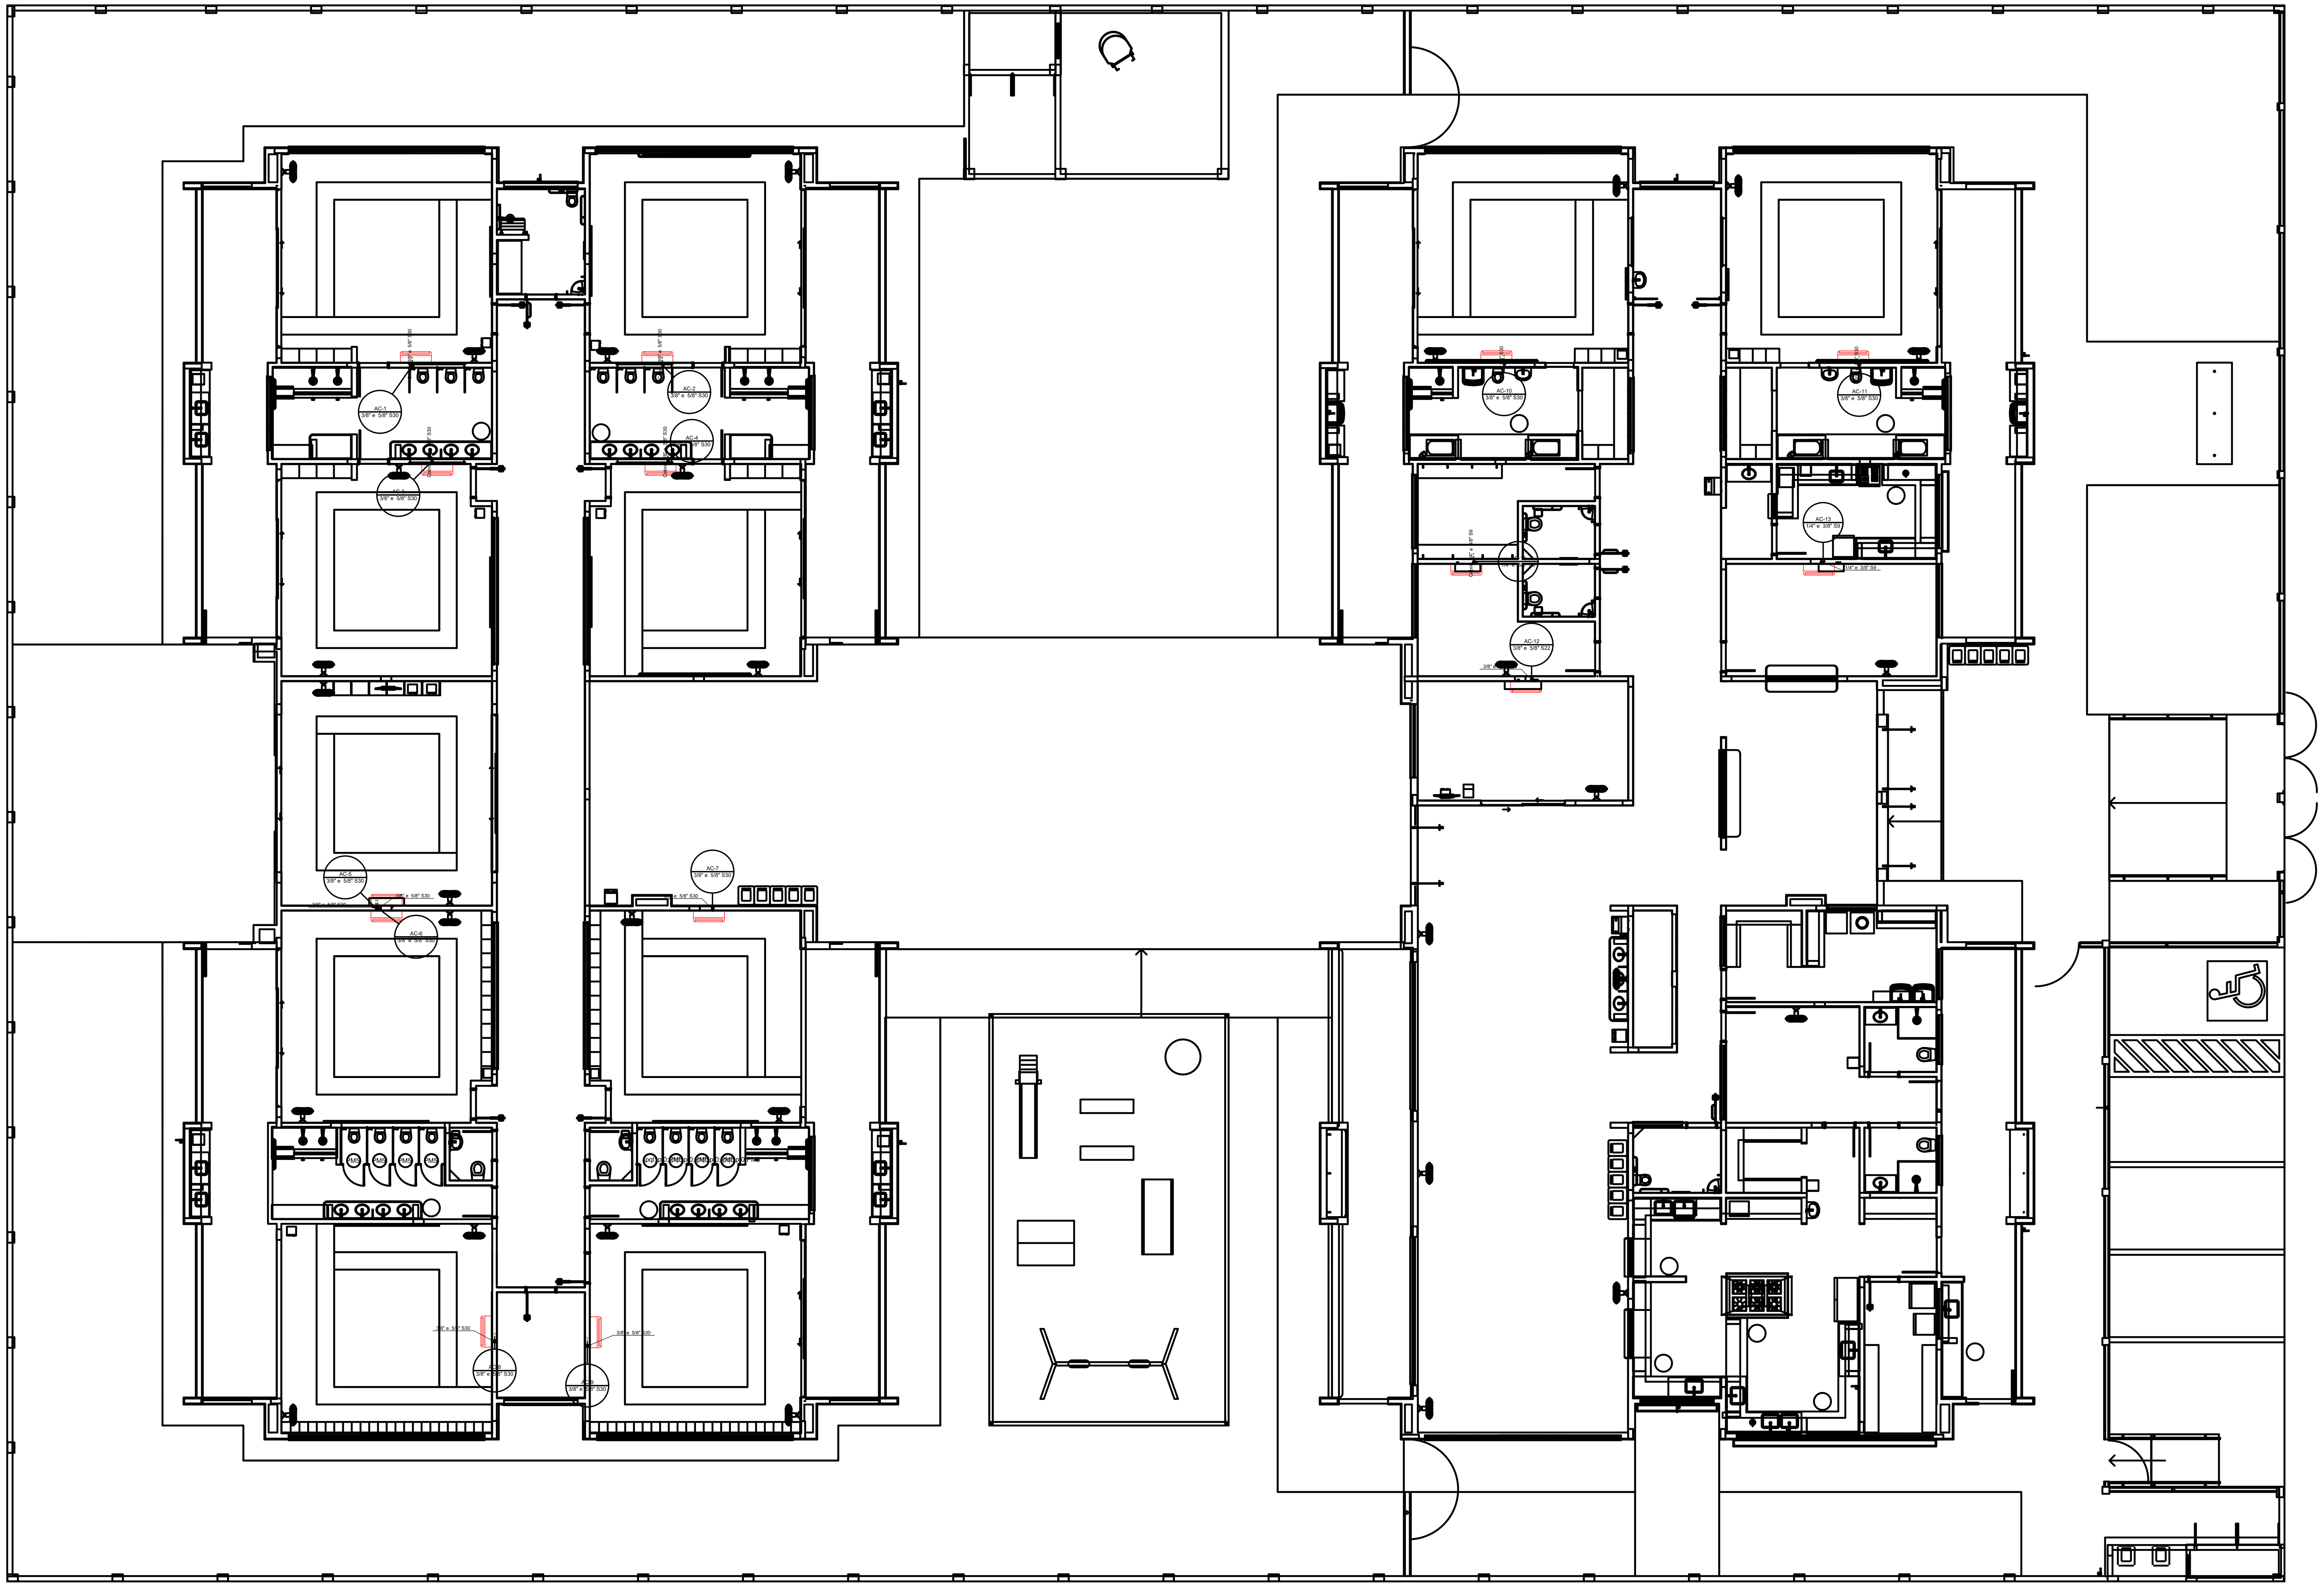


1 PLANTA BAIXA TÉRREO
ESCALA 1/75

Lista de materiais - Térreo		
Climatização		
Segmento de duto		
Cabo PP Tetrapolar Isol.PVC - 0,6/1KV		
#2.5 mm²	0.15 m	
#4.0 mm²	0.91 m	
Tubo Isolante Esponjoso		
1/4"	0.15 m	
3/8"	1.06 m	
5/8"	0.91 m	
Tubo de cobre flexível		
1/4"	0.15 m	
3/8"	1.06 m	
5/8"	0.91 m	

Legenda de condutos - Térreo
Climatização

NOTAS:

- EXECUTAR ESTE PROJETO JUNTAMENTE COM O PROJETO ESTRUTURAL;
- ANTES DA CONCRETAGEM PREVER PASSAGEM PARA AS TUBULAÇÕES DENTRO DOS LIMITES ESTABELECIDOS PELA NBR 6118:2014;
- PARA POSICIONAMENTO DAS COLUNAS OBSERVAR LOCAÇÃO DOS SPLITS;
- AS DIMENSÕES REFERÊNCIA DAS MAQUINAS CONDENSADORAS PROJETADAS SÃO:
  - 30.000BTUs: 103(C)x73(A)x42(P)
  - 22.000BTUs: 103(C)x73(A)x42(P)
  - 9.000BTUs: 72(C)x51(A)x26,5(P)
- ALTERAÇÕES NESTE PROJETO SOMENTE COM AUTORIZAÇÃO EXPRESSA DO FNDE.

N°	DATA	DESCRIÇÃO
03	JANEIRO/ 2023	Revisão geral da disciplina conforme a atualização da arquitetura. Redimensionamento dos pontos de infraestrutura para telecomunicações para adequação da arquitetura e novo layout. Atendimento a NBR 14565/2019.
02	JANEIRO/ 2017	Atendimento à NBR 9050/2015; Alteração: quadro de áreas, fechamento frontal, sanitários 1 e 2, altura da platibanda, mobiliário e equipamento, altura da ceramica nos sanitários, cor dos portões dos solarios e altura da porta PA4; Acréscimo: gradil e quadro de cargas no castelo d'água, de duchas higienicas e escaninhos pré-escola.
01	JULHO/ 2016	Alteração paredes - shaft para tubulação hidráulica e detalhamento; alteração da altura da platibanda.

CONTROLE DE REVISÕES

FNDE MINISTÉRIO DA EDUCAÇÃO

PROJETO PADRÃO - FNDE

PROPRIETÁRIO: PREFEITURA MUNICIPAL DE IGARAPÉ
ENDEREÇO: RUA PARAÍBA, Nº 136 - BAIRRO RESPLENDOR - IGARAPÉ/MG
MUNICÍPIO - UF: IGARAPÉ IGARAPÉ - MG

PREFEITURA MUNICIPAL DE IGARAPÉ
PROPRIETÁRIO:
CRISTIANO FERNANDO AZEVEDO DA SILVA CFT 08779421610
RESP. TÉCNICO: CAU / CREA
THAIS MENDES 321.903/D
AUTOR DO PROJETO: CAU / CREA

APROVAÇÕES

CAU / CREA

PREFEITURA / RA

OBSERVAÇÕES:

CRECHE PRÉ-ESCOLA TIPO1
PROJETO DE CLIMATIZAÇÃO

COORDENAÇÃO
CGEST - Coordenação Geral de Infraestrutura Educacional

LANÇAMENTO DA REDE FRIGORÍFERA
PLANTA BAIXA TÉRREO

MCL

FORMATO (1189x841)
REVISÃO R.00 R.01 R.02 R.03
ESCALA 1:75
DATA EMISSÃO JAN/2023
PRANCHA 04/05