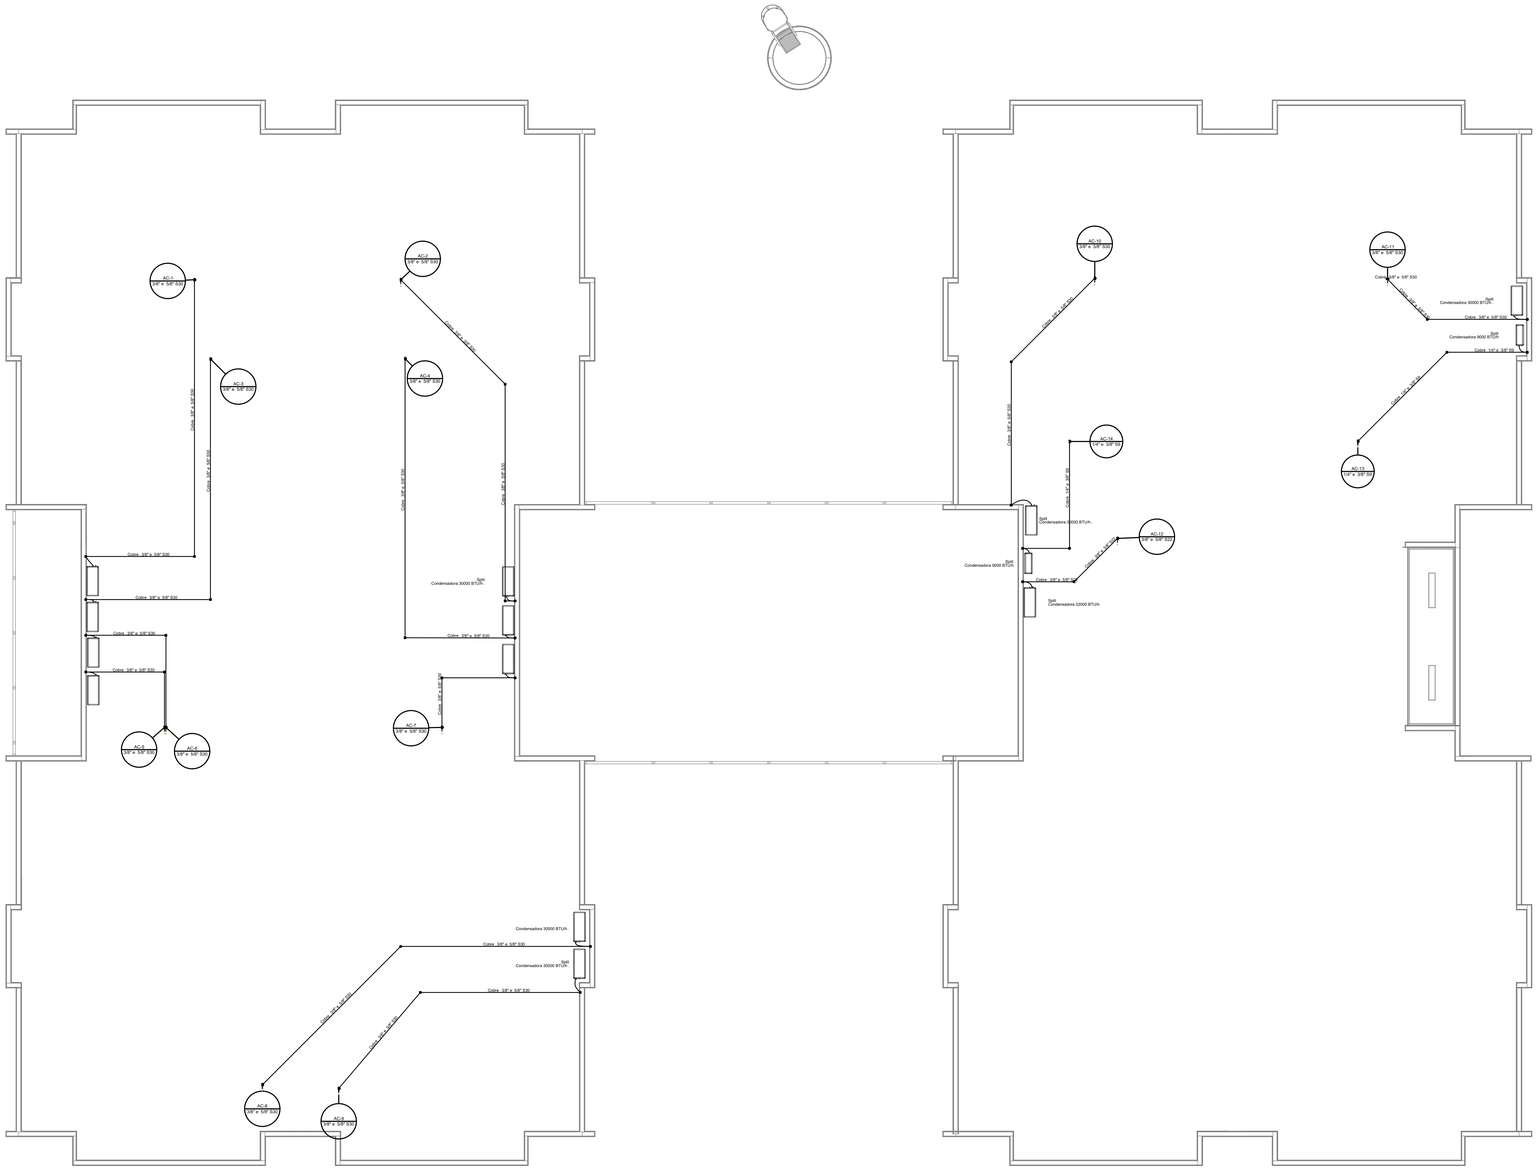


1 PLANTA BAIXA COBERTURA
ESCALA 1/75

Legenda das indicações - Cobertura
Split Condensadoras Split - Condensadora 22000 BTU/h
Split Condensadoras Split - Condensadora 30000 BTU/h
Split Condensadoras Split - Condensadora 9000 BTU/h

Lista de materiais - Cobertura		
Climatização		
	Equipamentos Ar condicionado	
	Condensadora Split	
	22000 BTU/h	1 pç
	30000 BTU/h	11 pç
	9000 BTU/h	2 pç
	Segmento de duto	
	Cabo PP Tetrapolar Isol.PVC - 0,6/1KV	
	#2.5 mm²	22.43 m
	#4.0 mm²	131.43 m
	Tubo Isolante Esponjoso	
	1/4"	16.79 m
	3/8"	153.86 m
	5/8"	137.07 m
	Tubo de cobre flexível	
	1/4"	16.79 m
	3/8"	153.86 m
	5/8"	137.07 m

Legenda - Cobertura	
	Condensadora split 22000 BTU/h
	Condensadora split 30000 BTU/h
	Condensadora split 9000 BTU/h

Legenda de condutos - Cobertura
Climatização

NOTAS:

- EXECUTAR ESTE PROJETO JUNTAMENTE COM O PROJETO ESTRUTURAL;
- ANTES DA CONCRETAGEM PREVER PASSAGEM PARA AS TUBULAÇÕES DENTRO DOS LIMITES ESTABELECIDOS PELA NBR 6118:2014;
- PARA POSICIONAMENTO DAS COLUNAS OBSERVAR LOCAÇÃO DOS SPLITS;
- AS DIMENSÕES REFERÊNCIA DAS MAQUINAS CONDENSADORAS PROJETADAS SÃO:
  - 30.000BTUs: 103(C)x73(A)x42(P)
  - 22.000BTUs: 103(C)x73(A)x42(P)
  - 9.000BTUs: 72(C)x51(A)x26,5(P)
- ALTERAÇÕES NESTE PROJETO SOMENTE COM AUTORIZAÇÃO EXPRESSA DO FNDE.

Nº	DATA	DESCRIÇÃO
03	JANEIRO/ 2023	Revisão geral da disciplina conforme a atualização da arquitetura. Redimensionamento dos pontos de infraestrutura para telecomunicações para adequação da arquitetura e novo layout. Atendimento a NBR 14565/2019.
02	JANEIRO/ 2017	Atendimento à NBR 9050/2015; Alteração: quadro de áreas, fechamento frontal, sanitários 1 e 2, altura da platibanda, mobiliário e equipamento, altura da ceramica nos sanitários, cor dos portões dos solarios e altura da porta PA4; Acréscimo: gradil e quadro de cargas no castelo d'água, de duchas higiencas e escarinhos pré-escola.
01	JULHO/ 2016	Alteração paredes - shaft para tubulação hidráulica e detalhamento; alteração da altura da platibanda.

CONTROLE DE REVISÕES

MINISTÉRIO DA EDUCAÇÃO

FNDE

PROJETO PADRÃO - FNDE

PROPRIETÁRIO: PREFEITURA MUNICIPAL DE IGARAPÉ

ENDEREÇO: RUA PARAÍBA, Nº 136 - BAIRRO RESPLENDOR - IGARAPÉ/MG

MUNICÍPIO - UF: IGARAPÉ IGARAPÉ - MG

PREFEITURA MUNICIPAL DE IGARAPÉ
PROPRIETÁRIO:

CRISTIANO FERNANDO AZEVEDO DA SILVA CFT 08779421610
RESP. TÉCNICO: CAU / CREA

THAIS MENDES 321.903/D
AUTOR DO PROJETO: CAU / CREA

APROVAÇÕES

CAU / CREA

PREFEITURA / RA

OBSERVAÇÕES:

CRECHE PRÉ-ESCOLA TIPO1
PROJETO DE CLIMATIZAÇÃO

COORDENAÇÃO
CGEST - Coordenação Geral de Infraestrutura Educacional

LANÇAMENTO DA REDE FRIGORÍFERA
PLANTA DE COBERTURA

MCL

FORMATO (1189x841)

REVISÃO R.00 R.03 R.01 R.02

ESCALA 1:75

DATA EMISSÃO JAN/2023

PRANCHA 05/05