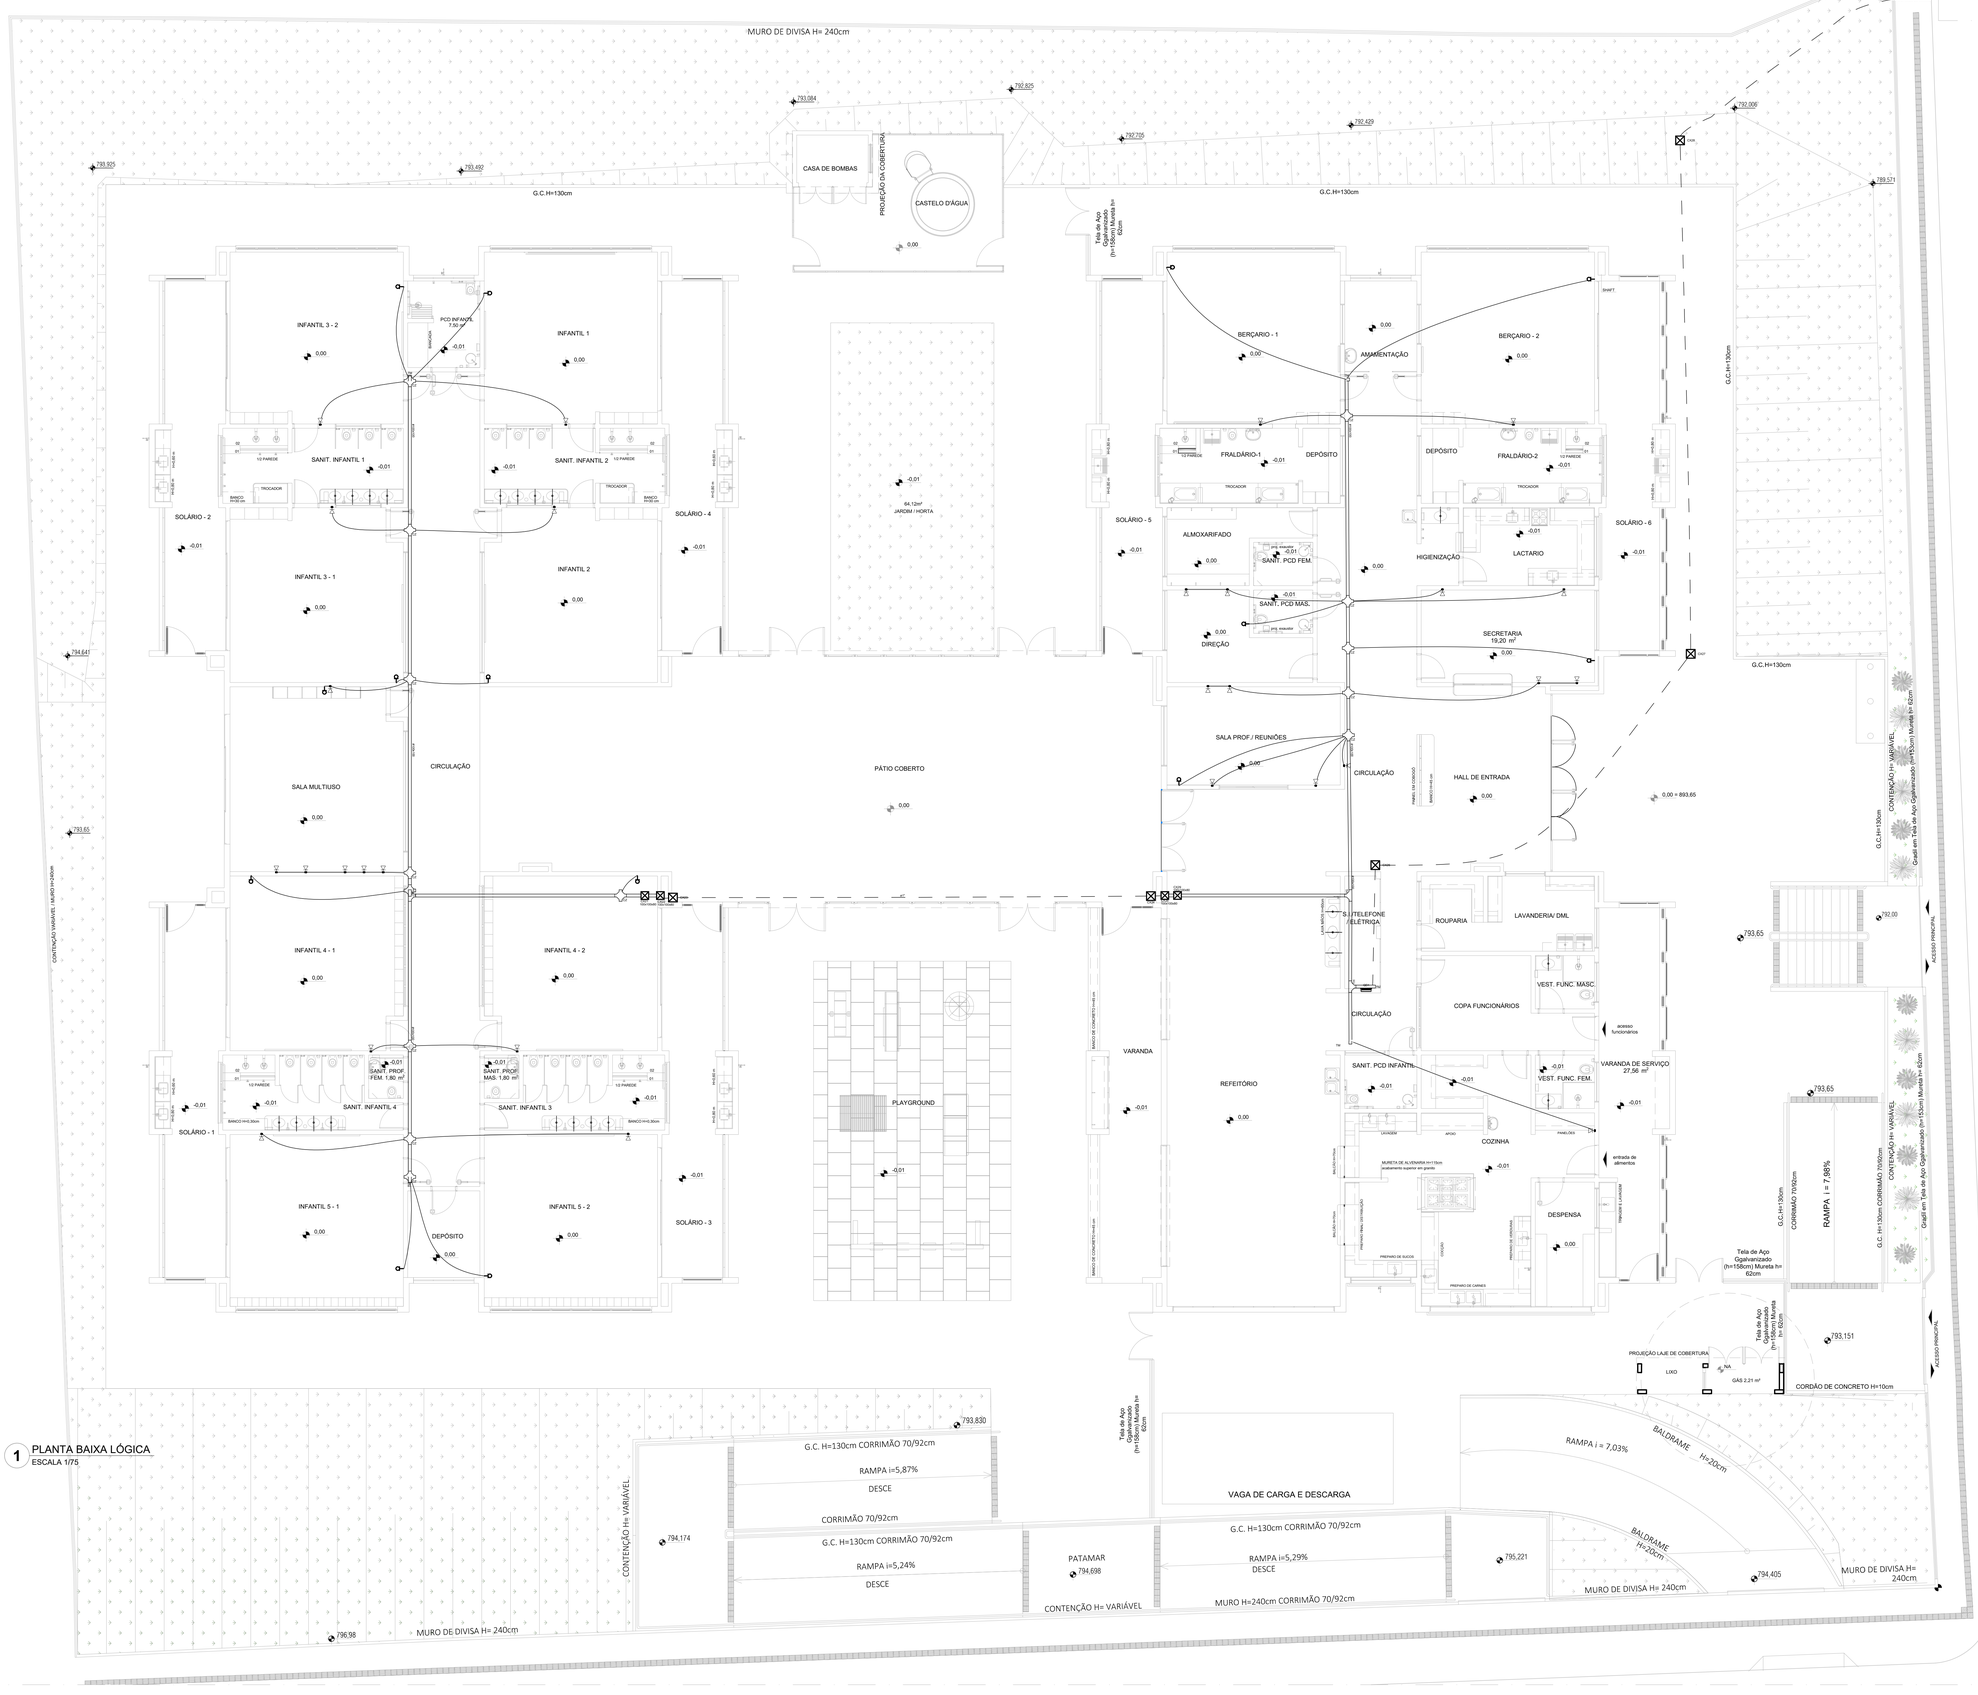


1 PLANTA BAIXA LÓGICA
ESCALA 1/75

Legenda
Espera para rede lógica a 0,30m do piso
Espera para rede lógica a 1,10m do piso
Espera para rede lógica a 2,20m do piso
Ponto de TV a 1,10m do piso
Caixa de Passagem de Sobrepor no Teto
Caixa de Passagem de Embutir no Piso
Quadro de Distribuição Lógica

NOTAS IMPORTANTES	
01	AS TUBULAÇÕES AQUI ESPECIFICADAS, DEVEM TER SEU USO ÚNICO E EXCLUSIVO PARA O FIM QUE FOI ESPECIFICADO EM PROJETO.
02	DEVEM SER UTILIZADOS, PARA TODA A INSTALAÇÃO ESPECIFICADA NESTE PROJETO, ELETRODUTOS FLEXÍVEL CORRUGADO REFORÇADO EM PAREDE E FORRO, E ELETRODUTO DE AÇO GALVANIZADO ENTERRADO.
03	OS ELETRODUTOS AQUI ESPECIFICADOS, NÃO DEVEM SER SUBMETIDOS À CURVAS. DEVEM SER UTILIZADOS PARA ESTE FIM, CURVAS PRÉ-FABRICADAS COM DIÂMETRO E E MATERIAL COMPATÍVEIS COM A TUBULAÇÃO EM QUESTÃO.
04	UTILIZAR BUCHAS E ARUELAS COM DIÂMETRO E MATERIAL COMPATÍVEIS COM A TUBULAÇÃO, PARA A FIXAÇÃO DOS ELETRODUTOS ÀS CAIXAS DE PASSAGEM.
05	TODOS OS MATERIAIS EMPREGADOS PARA A CONFECÇÃO DOS PROJETOS AQUI DESCRITOS, DEVEM ATENDER ÀS ESPECIFICAÇÕES PRECONIZADAS NAS NORMAS VIGENTES.
06	A REDE P/ ANTENA DE TV SERÁ APARENTE SOB O TELHADO. A ANTENA SERÁ POSICIONADA NO LOCAL DE MELHOR SINAL A CRITÉRIO DO INSTALADOR.
07	TUBOS NÃO INDICADOS SERÃO DE Ø3/4", CAIXAS NÃO INDICADAS SERÃO NR1 - 5x10.
08	A REDE DEVERÁ SER CERTIFICADA PARA CAT 6.

N O T A S
- AS TERMINAÇÕES DAS TUBULAÇÕES TERÃO BUCHAS E ARRUELAS METÁLICAS; - TODA A TUBULAÇÃO SERÁ GUIADA COM ARAME GALVANIZADO COM Ø = 1,65mm ou nº 14 AWG; - DEVERÁ SER DEIXADA, EM CADA CAIXA DE SAÍDA OU PASSAGEM, UMA FOLGA NOS FIOS DE TRÊS VEZES O LADO DA CAIXA; - OS FIOS DEVEM IR DIRETO ÀS CENTRAIS DE DADOS/VOZ; - OS FIOS NÃO DEVERÃO TER EMENDAS AO LONGO DO SEU TRAJETO.

NOTAS:

- EXECUTAR ESTE PROJETO JUNTAMENTE COM O PROJETO ESTRUTURAL;
- ANTES DA CONCRETAGEM PREVER PASSAGEM PARA AS TUBULAÇÕES DENTRO DOS LIMITES ESTABELECIDOS PELA NBR 6118:2014;
- PARA POSICIONAMENTO DAS LUMINÁRIAS OBSERVAR LOCAÇÃO NA PLANTA DE FORRO;
- OS ELETRODUTOS QUE SEGUEM ATÉ O QUADRADO DE ALIMENTAÇÃO GERAL DEVERÃO SER EM PVC RÍGIDO ROSCÁVEL;
- OS ELETRODUTOS APARENTES (PÁTIO) DEVERÃO SER DE AÇO GALVANIZADO;
- ALTERAÇÕES NESTE PROJETO SOMENTE COM AUTORIZAÇÃO EXPRESSA DO FNDE.

REFERÊNCIAS:

- MEMORIAL DESCRITIVO E ESPECIFICAÇÕES TÉCNICAS;
- PLANILHA DE QUANTITATIVOS.

NOTAS

1- Todas as medidas devem ser conferidas no local.

REVISÕES		
R00	27/02/2025	EMISSÃO INICIAL
R01	20/02/2025	CONFORME 1ª ANÁLISE
R02	15/04/2025	CONFORME ADEQUAÇÃO AO PROJETO REFERÊNCIA
R03	22/06/2025	CONFORME ADEQUAÇÃO AO PROJETO LICITAÇÃO
R04	26/06/2025	CONFORME 2ª ANÁLISE

S
Ponto S
Rua Nilia, 213
Bairro Gloria - Contagem /MG
comercial@pontosengenharia.com
Tel: (31) 9 9693-8131 / 9 9672-9612

CLIENTE	CENTRO DE OPORTUNIDADES DO BRASIL - COB
PROPRIETÁRIO	PREFEITURA MUNICIPAL DE IGARAPÉ
LOCAL	RUA PARAÍBA, Nº136 - BAIRRO RESPLENDOR, IGARAPÉ - MG, 32900-000
ART: CPT25043463668	PROJETISTA: CRISTIANO
TIPO/ESPECIFICAÇÃO DO DOCUMENTO	PROJETO EXECUTIVO CABEAMENTO ESTRUTURADO - LEGENDAS, PLANTA TÉRREO CONSTRUÇÃO DE ESCOLA MUNICIPAL DE EDUCAÇÃO INFANTIL - EMEI
RESPONSÁVEL TÉCNICO: CRISTIANO FERNANDO A. SILVA CFT 8775421610	DATA: 06/2025 / AREA TOTAL 1.542,86m² / LOTE/QUADRA -
FORMATO A0	ESCALA IND.
FOLHA: 01/02	

ARQUIVO: 173-2024-TEL-EXEC-OS 42-EMEI RESPLENDOR_FNDE