




PLANTA BAIXA  
ESCALA 1/50

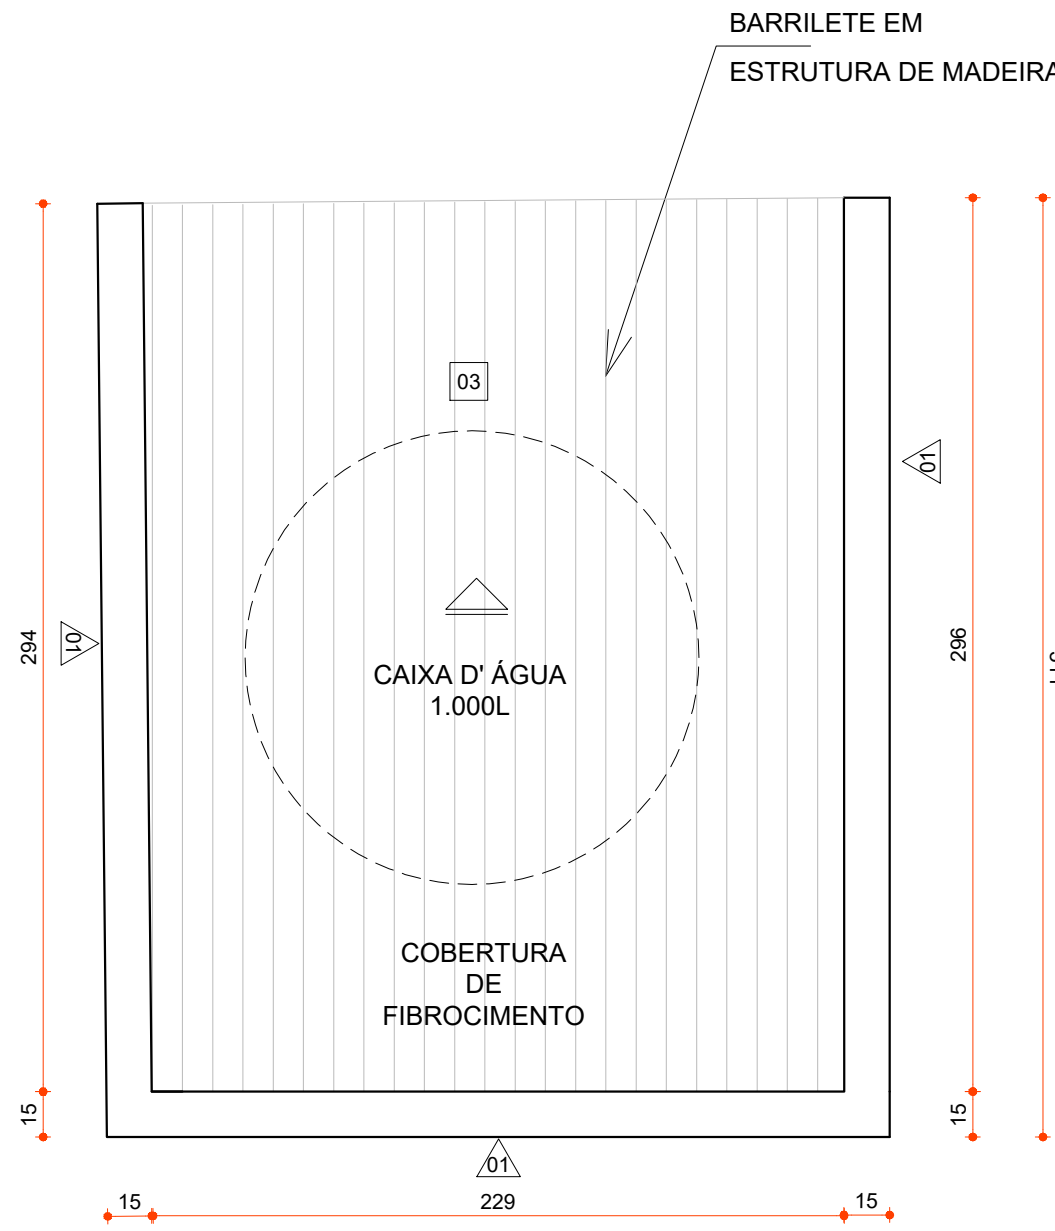


DETALHE 03 CAIXA D'ÁGUA  
ESCALA 1/25

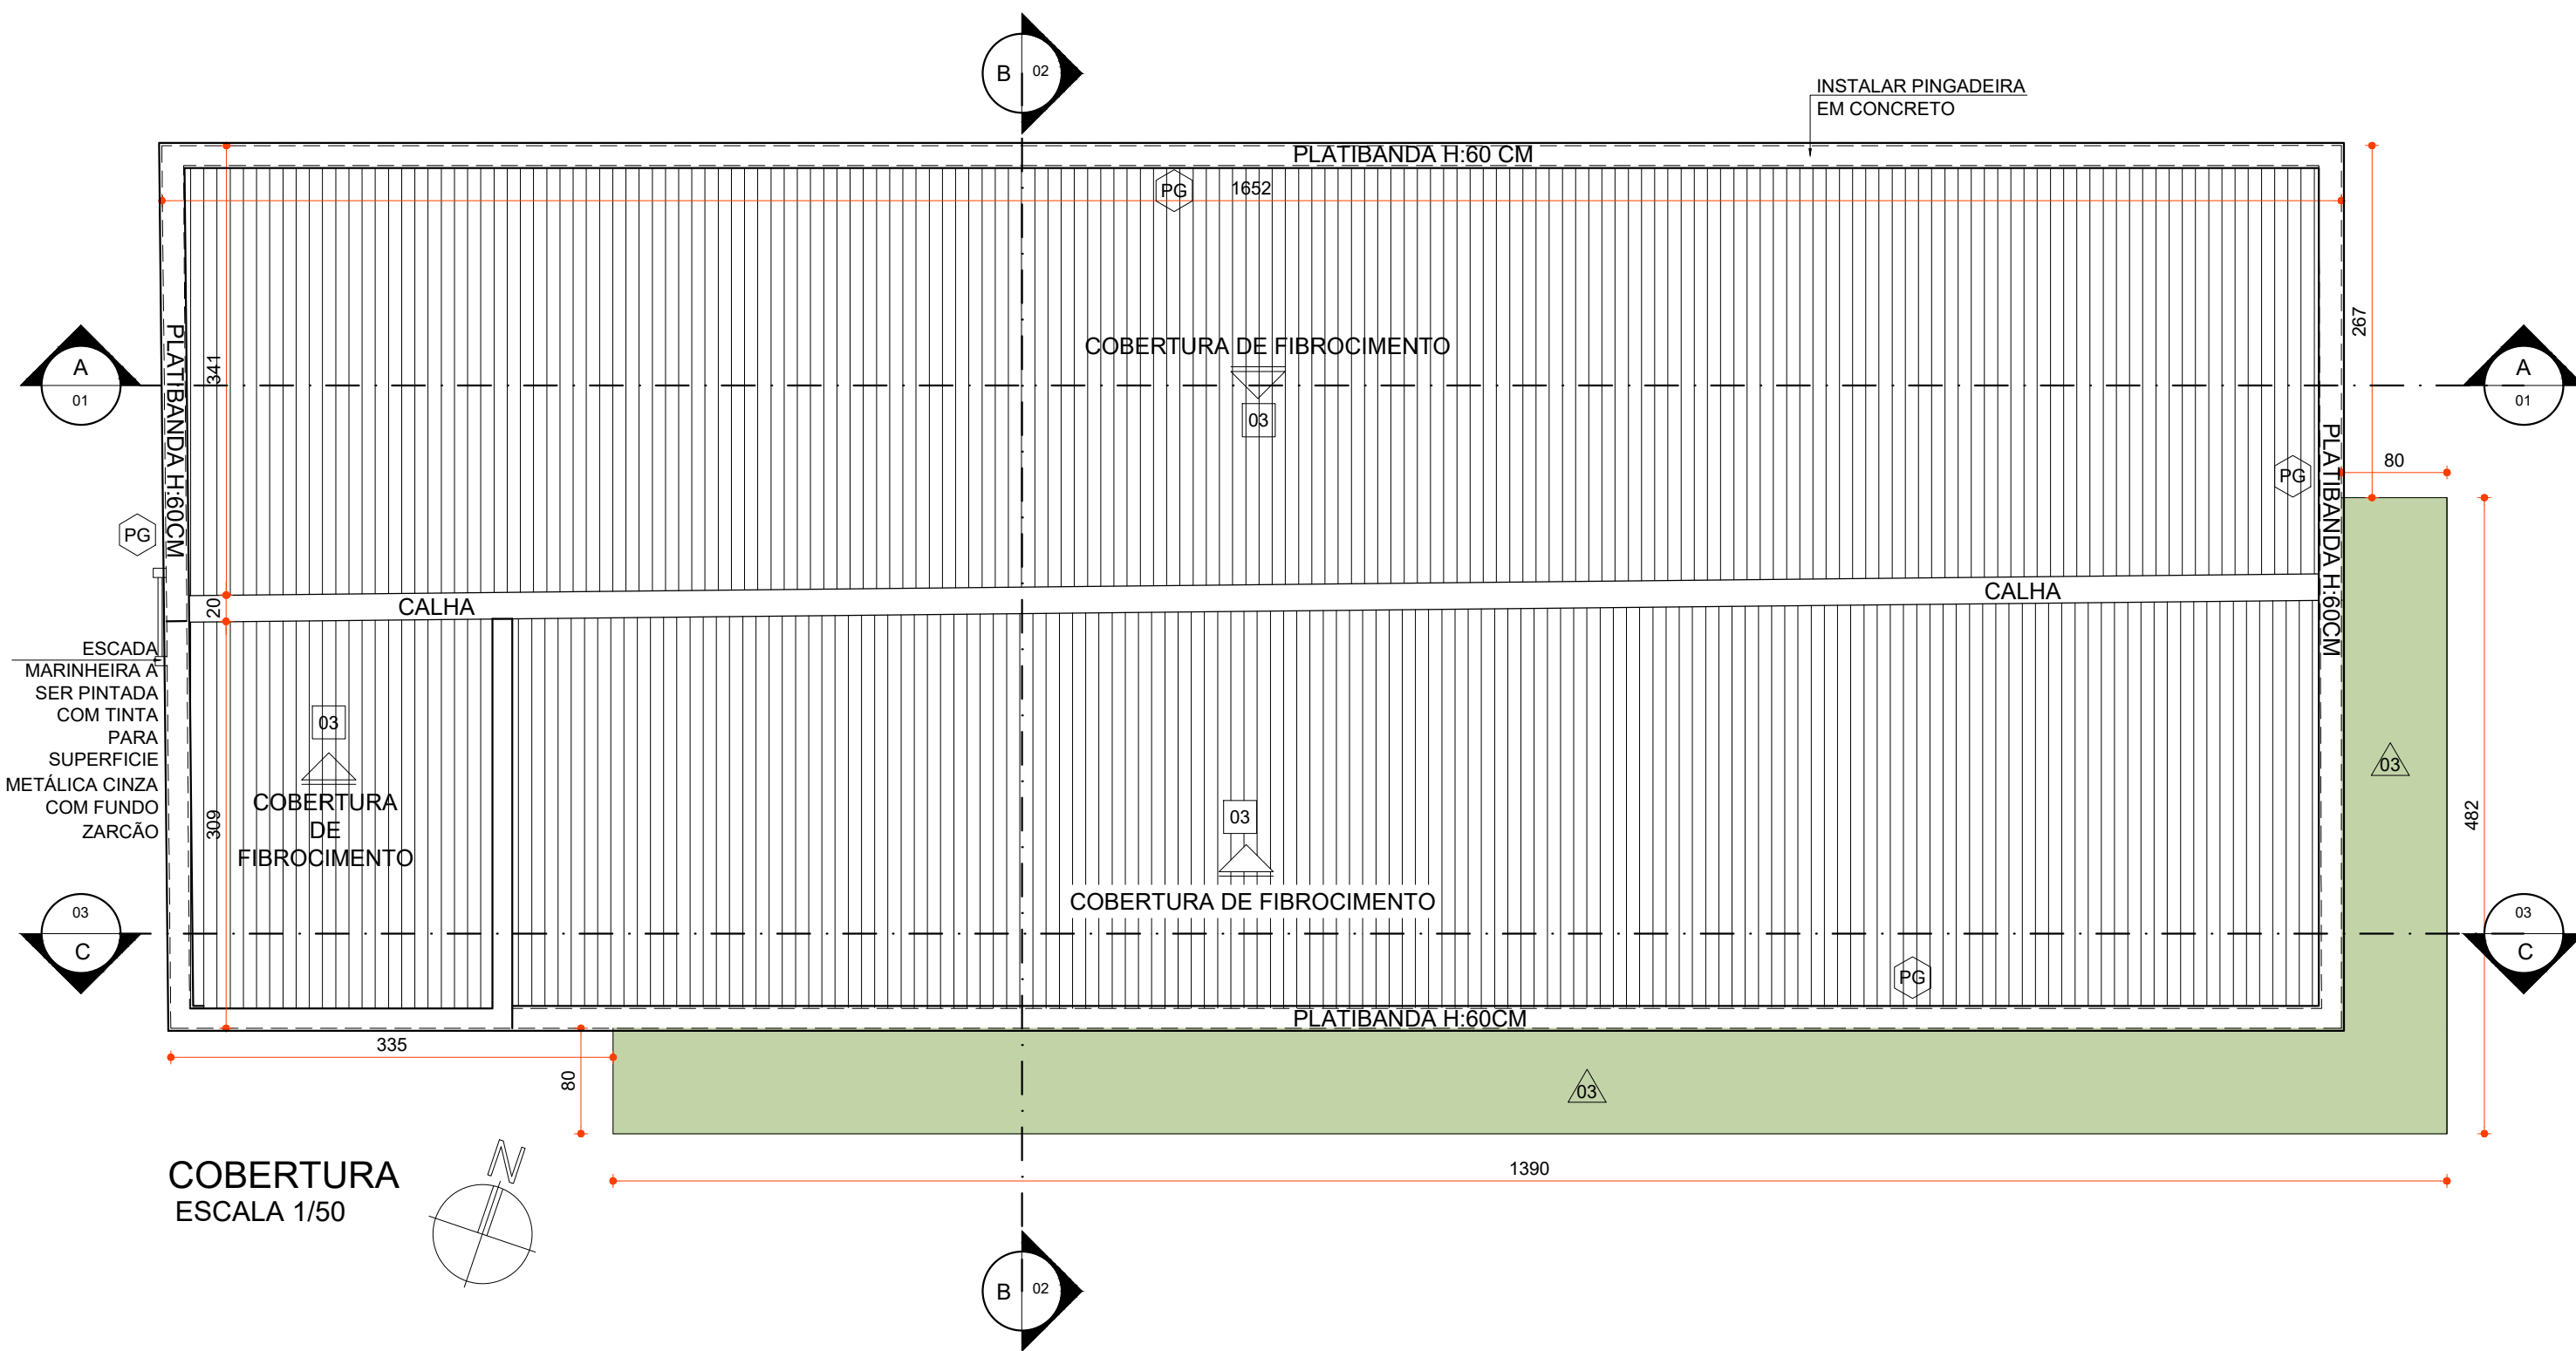

COBERTURA  
ESCALA 1/50

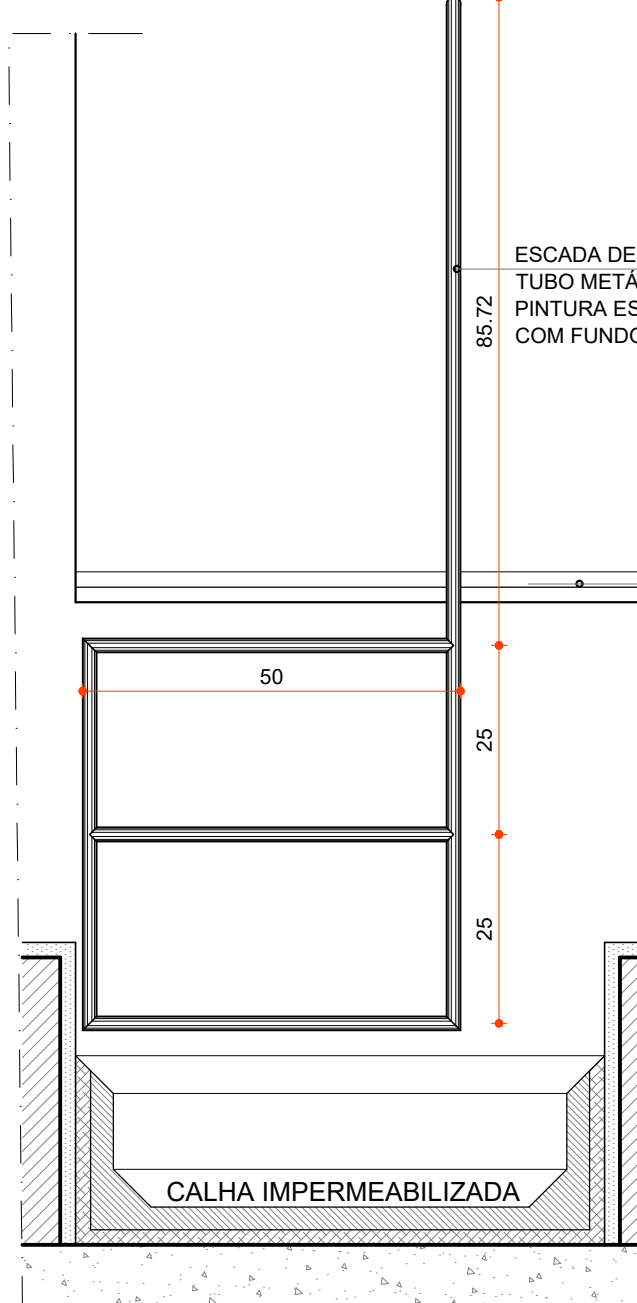

DETALHE - ELEVÇÃO INTERNA  
ESCALA 1/10

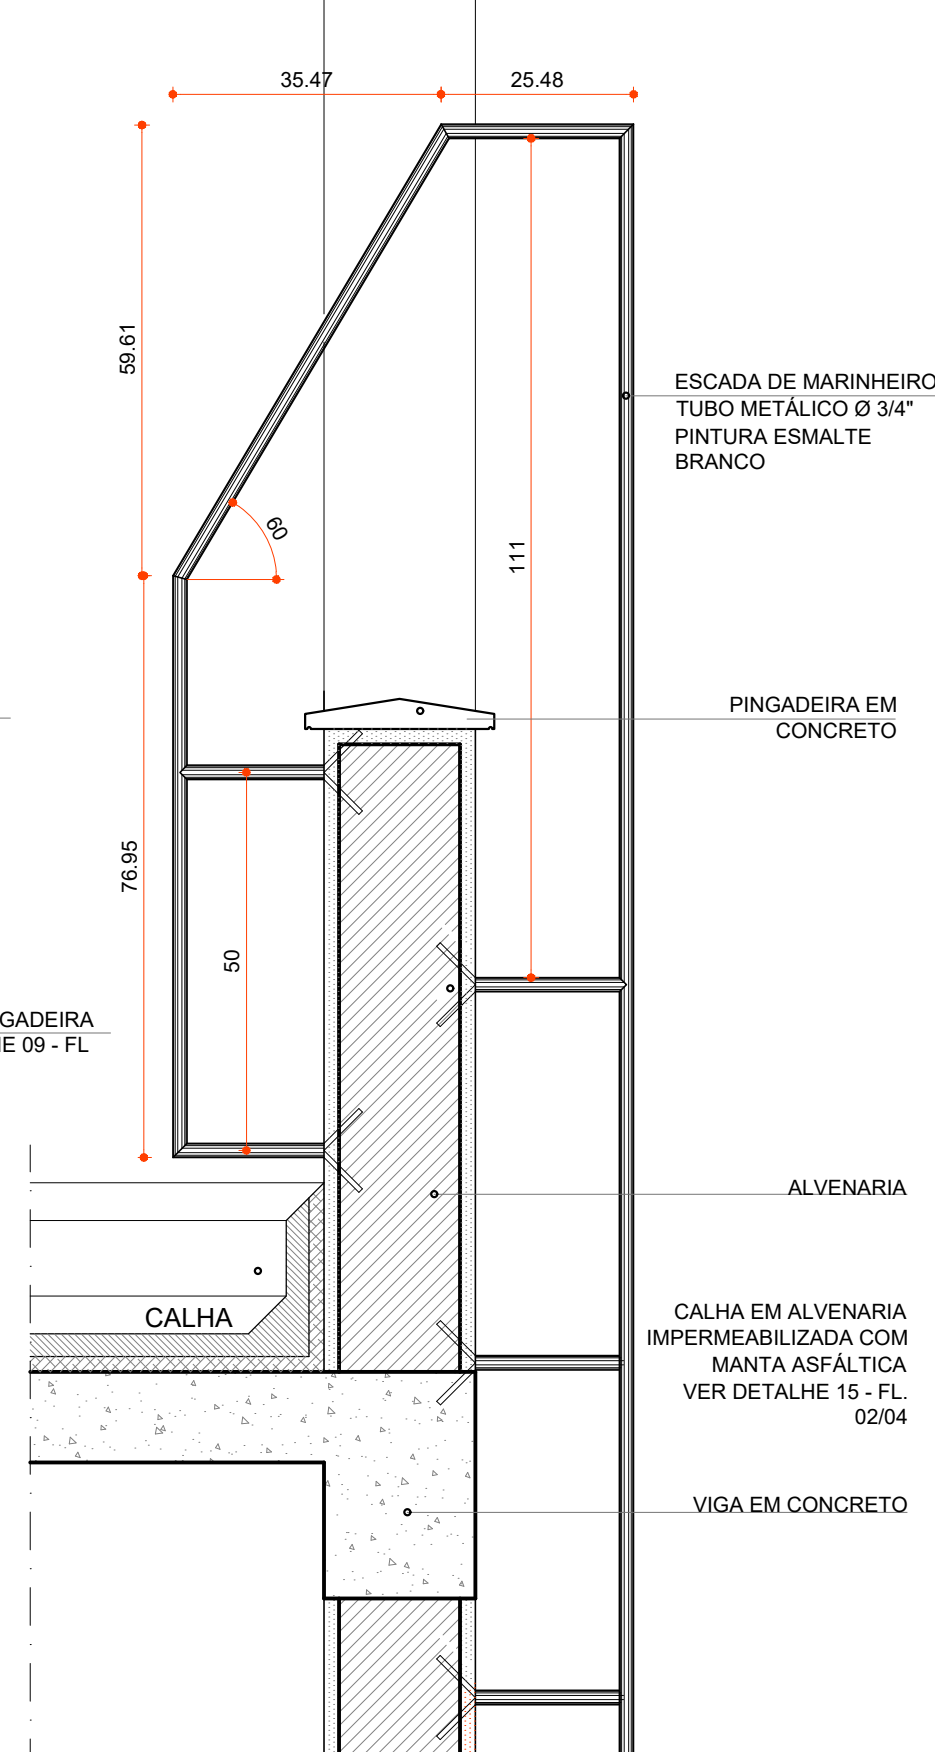

DETALHE - CORTE LATERAL  
ESCALA 1/10

ESPECIFICAÇÕES	
VER ESPECIFICAÇÕES COMPLETAS NO MEMORIAL DESCRITIVO	
<b>PISO</b>	
01	PISO EM CONCRETO NÍVEL ZERO, COM ACABAMENTO POLIDO, NIVELADO A LASER, COM JUNTA MÁXIMA DE 2X2M, COM PINTURA EPOXI NA COR CINZA GRAFITE, APOS A CURA REALIZAR O CORTE DE JUNTAS COM SERRA CLIPPER.
2	PISO EM PORCELANATO, ACABAMENTO ACETINADO, COR BRANCO, DIM. 60x60cm.
<b>PAREDE</b>	
1	PAREDE EMASSADA COM MASSA ACRILICA E PINTADA COM TINTA ACRILICA COR BRANCO NEVE.
2	REVESTIMENTO CERÂMICO 20X20CM, ACABAMENTO ACETINADO, COR BRANCO ATÉ 160CM DE ALTURA E DEPOIS PAREDE EMASSADA COM MASSA ACRILICA E PINTADA COM TINTA ACRILICA COR BRANCO NEVE DO BARRADO ATÉ O TETO.
3	PAREDE EMASSADA COM MASSA ACRILICA E PINTADA COM TINTA ACRILICA COR VERDE CAPIM LIMÃO.
<b>TETO</b>	
01	LAJE A SER CHAPISCADA, REBOCADA E TINTADA EM TINTA ACRILICA, COR BRANCO NEVE.
2	FORRO EM GESSO ACARTONADO, EMASSADO E PINTADO, COR BRANCO NEVE.
3	TELHA FIBRO - CIMENTO
<b>LEGENDA</b>	
EXISTENTE	A CONSTRUIR
A DEMOLIR	TEMPORÁRIO
JARDIM	INÍCIO DO ASSENTAMENTO DO PISO

QUADRO DE ÁREAS	
TIPO DE ÁREA	ÁREA (m²)
ÁREA DE INTERVENÇÃO (EDIFICAÇÃO)	110,3m²
URBANIZAÇÃO	
DEMOLIÇÃO	
ÁREA PERMEÁVEL	1,72m²
ÁREA TOTAL DE INTERVENÇÃO	112,5m²

NOTAS	
OBSERVAÇÕES GERAIS:	
1 - CONFERIR MEDIDAS NO LOCAL	
2 - NÃO UTILIZAR ESCALA SOBRE PAPEL	
3 - EM CASO DE CONFLITO DE COTAS, PREVALECE A DO DESENHO DE MAIOR ESCALA	
4 - EM CASO DE DÚVIDAS, CONSULTE SEMPRE O RESPONSÁVEL TÉCNICO	
5 - REPRODUÇÃO TOTAL OU PARCIAL DESTES DESENHOS É PROIBIDA, DIREITOS AUTORAIS. RESERVADOS DE ACORDO COM A LEI FEDERAL Nº 9.610 DE 19 DE FEVEREIRO DE 1998	

REVISÃO	DESCRIÇÃO	TIPO	ELABORADO	VERIFICADO	DATA
00	EMIÇÃO INICIAL	EXE	DALLA AGUILAR	DEBORA LACERDA	09/2023
01	COMPATIBILIZAÇÃO MURO	EXE	WESLEY GONZAGA	DEBORA LACERDA	10/2023
02	PARA APROVAÇÃO	EXE	AMANDA FONSECA	DEBORA LACERDA	12/2023
03	COMPATIBILIZAÇÃO	EXE	DRIELFY REIS	DEBORA LACERDA	04/2024

TIPOS DE EMISSÃO	ATP - ANTEPROJETO BSC - BÁSICO EXE - EXECUTIVO	APV - APROVADO PCT - P/ CONSTRUÇÃO ASB - "AS BUILT"	CNC - CANCELADO
------------------	--	---	-----------------

<b>OBJETIVA</b> PROJETOS E SERVIÇOS	<b>OBJETIVA PROJETOS E SERVIÇOS</b> ALAMEDA OSCAR NIEMEYER, Nº500, SALA 505 - VALE DO SERENO NOVA LIMA-MG - CEP: 34.006-056 TEL.: (31) 3347-4405 / (31) 3347-7079 / (31) 3571-1920 EMAIL: contato@grupoprojetoservicos.com.br
--	---

	<b>PREFEITURA MUNICIPAL DE IBIRITÉ</b> RUA ARTHUR CAMPOS, Nº96 ALVORADA - IBIRITÉ - MG - CEP: 32.400-538 TEL.: (31) 3078-6000
--	--

<b>FARMÁCIA DE TODOS LAGO AZUL</b> RUA CARAMURU, Nº18, BAIRRO LAGO AZUL, CIDADE IBIRITÉ-MG
---

<b>PROJETO DE ARQUITETURA</b>
-------------------------------

RESPONSÁVEL TÉCNICO:	CONTRATANTE DO PROJETO:
DEBORA EVELYN CALDEIRA DE LACERDA CAU - A257897-2	ISABELA CRISTINA GONÇALVES LACERDA CAU - A170973-9
RESPONSÁVEL DA CONTRATANTE	

DATA:	ESCALA:	CÓDIGO:
ABRIL/2024	INDICADA	PRJ-29837

TÍTULO DOS DESENHOS:	PRINCHA:
PLANTA BAIXA COBERTURA	03/09

DIREITOS AUTORAIS RESERVADOS: PROIBIDO REPRODUÇÃO, DIVULGAÇÃO OU ALTERAÇÃO SEM ORDEM EXPRESSA DO AUTOR.	TÍTULO DOS DESENHOS: PRJ-29837-ARQ-EXC-IB-FTLA-010-REV03
---	--