


8 PLANTA BAIXA TÉRREO
ESCALA 1/50

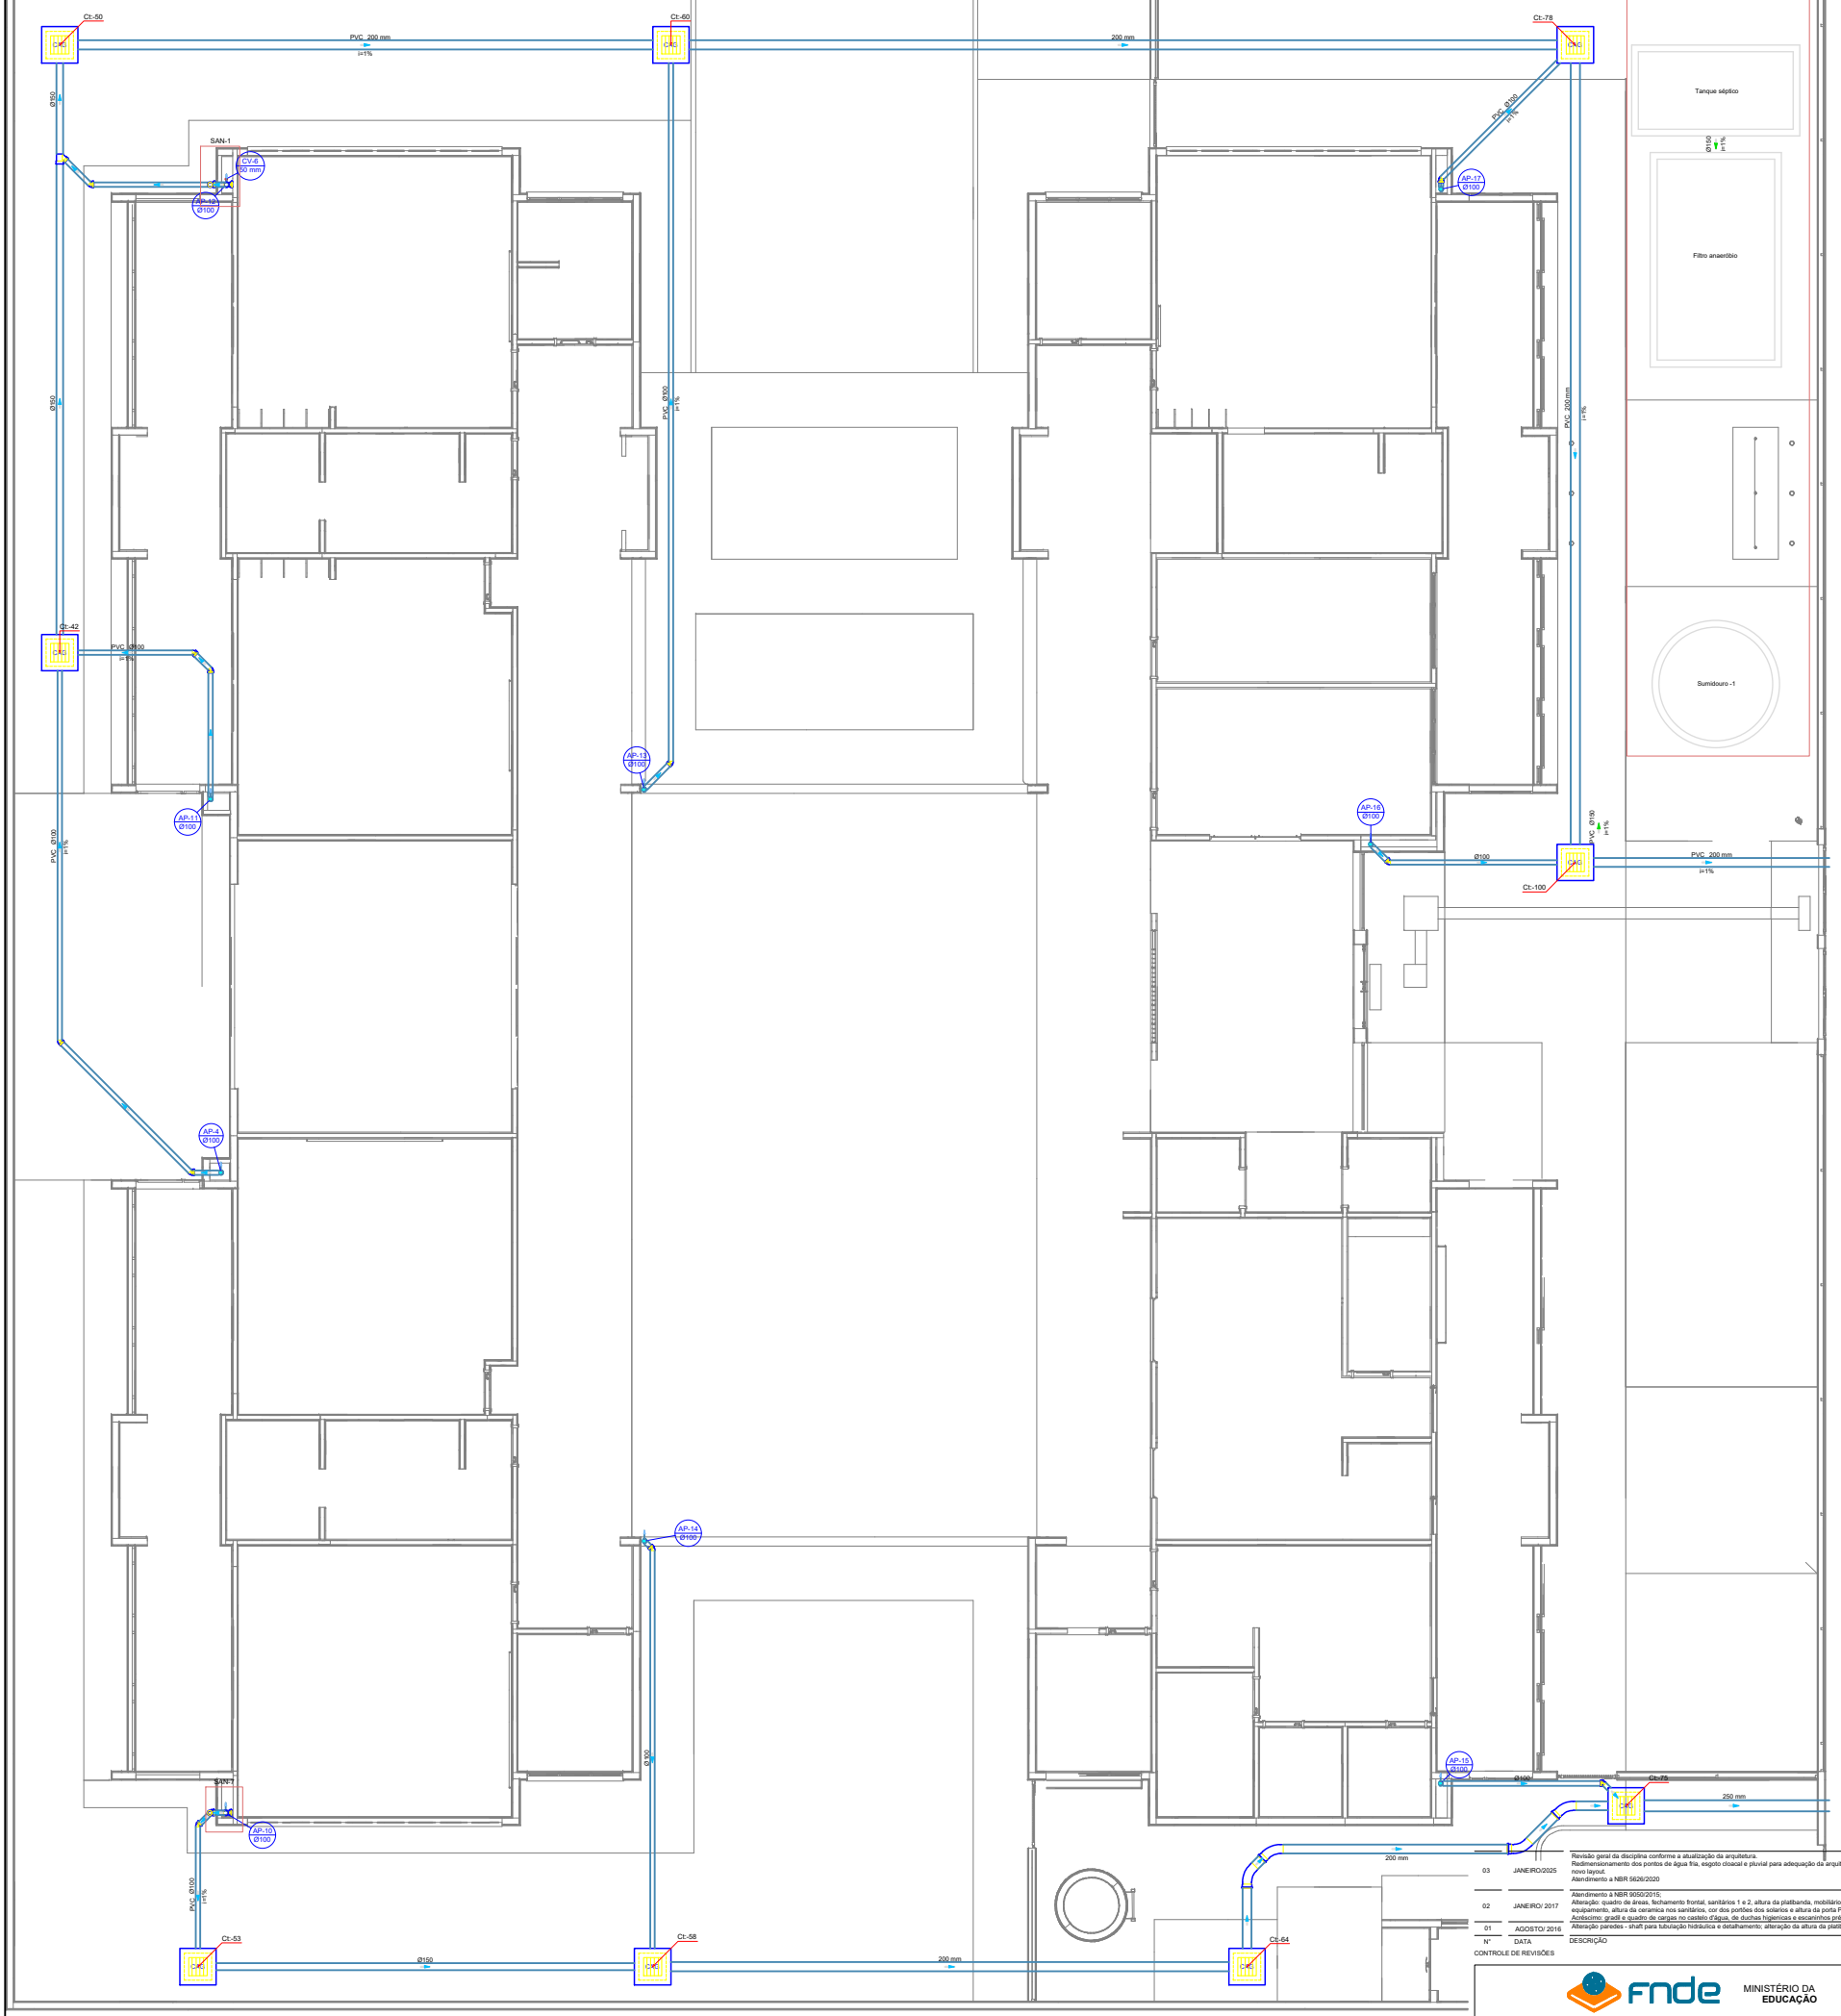


9 DETALHE ISO 01
ESCALA 1/25




10 DETALHE ISO 07
ESCALA 1/25

| Legenda - TÉRREO |
|---|
| Bebedouro |
| Bucha de redução longa |
| Caixa Sifonada |
| CAC — Caixa de areia pluvial c/grelha |
| CE — Caixas Inspeção Esgoto Simples |
| Cap- superior |
| Chuveiro Coletivo |
| Chuveiro Residencial |
| Curva 45° |
| Curva 90 curta- coluna |
| Joelho 45 |
| Joelho 90 |
| Joelho 90- coluna |
| Joelho 90- coluna bolsa |
| Joelho 90- desce |
| Junção simples |
| Junção simples c/ redução |
| Junção simples- coluna |
| Lavatório Residencial com sifão |
| Lavatório de Uso Geral |
| Luva de correr- coluna |
| Pia de Cozinha Residencial com Sifão 50mm |
| Ramais de Ventilação |
| Tanque de Lavar Roupas DN 40mm |
| Te sanitário |
| Te sanitário- coluna |
| Te sanitário- superior |
| Vaso Sanitário c/ curva 90° |
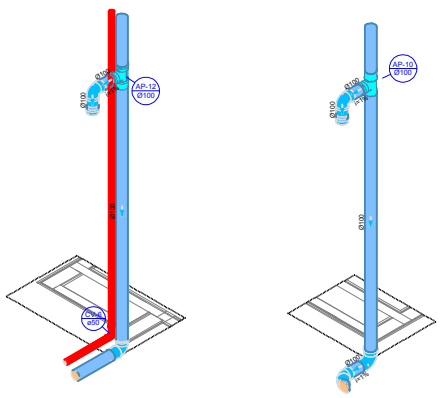
| Legenda inclinação | | |
|---|---|---|
| Esgoto | Ø40mm | 2% |
| | Ø50mm | 2% |
| | Ø75mm | 2% |
| | Ø100mm | 1% |
| | Ø125mm | 1% |
| Pluvial | Ø75mm | 1% |
| | Ø100mm | 1% |
| | Ø150mm | 1% |
| Ventilação | Ø50mm | 1% |
| | Ø75mm | 1% |

Em casos que a inclinação for diferente da indicada na tabela, esta é especificada em planta

| Legenda de condutos - TÉRREO |
|---|
| Esgoto |
| Pluvial |
| Ventilação |

| N° | DATA | DESCRIÇÃO |
|---|---|---|
| 03 | JANEIRO/2025 | Revisão geral da disciplina conforme a atualização da arquitetura.<br>Redimensionamento dos pontos de água fria, esgoto cloacal e pluvial para adequação da arquitetura e novo layout.<br>Atendimento a NBR 5626/2020<br>Atendimento à NBR 9050/2015; |
| 02 | JANEIRO/ 2017 | Alteração: quadro de áreas, fechamento frontal, sanitários 1 e 2, altura da platibanda, mobiliário e equipamento, altura da ceramica nos sanitários, cor dos portões dos solarios e altura da porta PA4;<br>Acréscimo: gradil e quadro de cargas no castelo d'agua, de duchas higienicas e escarinhos pré-escola. |
| 01 | AGOSTO/ 2016 | Alteração paredes - shaft para tubulação hidráulica e detalhamento; alteração da altura da platibanda |

CONTROLE DE REVISÕES

FNDE — MINISTÉRIO DA EDUCAÇÃO

PROJETO PADRÃO - FNDE

PROPRIETÁRIO: MUNICÍPIO DE IBIRITÉ - CNPJ 18.715.490/0001-78 - Representante: DINIS PINHEIRO

ENDEREÇO: RUA JÚLIO CESAR DE JESUS - S/N - BAIRRO BELA VISTA

MUNICÍPIO - UF: IBIRITÉ/MG

PROPRIETÁRIO:

RESP. TÉCNICO: CAU / CREA

AUTOR DO PROJETO: CAU / CREA

PREFEITURA MUNICIPAL DE IBIRITÉ
SECRETARIA DE OBRAS E URBANISMO

APROVAÇÕES

CAU / CREA

PREFEITURA / RA

OBSERVAÇÕES:

CRECHE PRÉ-ESCOLA TIPO 2

PROJETO DE ESGOTO SANITÁRIO E ÁGUAS PLUVIAIS

COORDENAÇÃO
CGEST - Coordenação Geral de Infraestrutura Educacional

LANÇAMENTO DA REDE PLUVIAL
PLANTA BAIXA TÉRREO

HEP

FORMATO: (A0 841x1189)

REVISÃO: R.00 R.03 R.01 R.02

ESCALA: 1:50

DATA EMISSÃO: JAN/2025

PRANCHA: 02/05