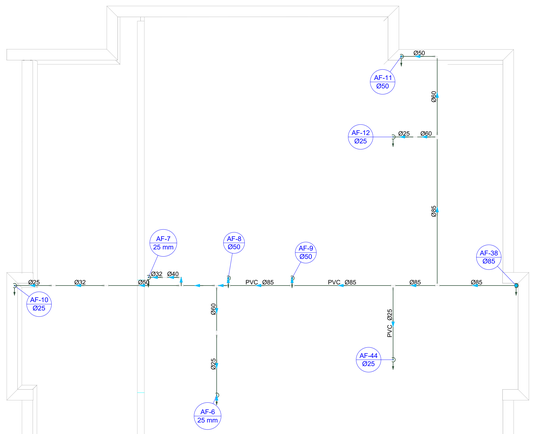

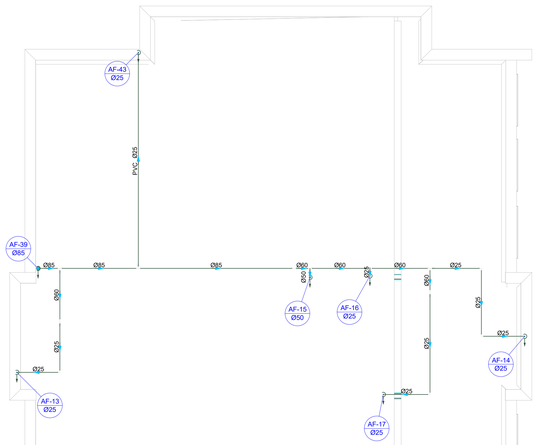

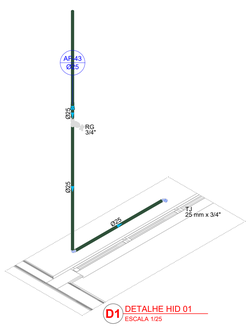

D1 DETALHE HID 01
ESCALA 1/25

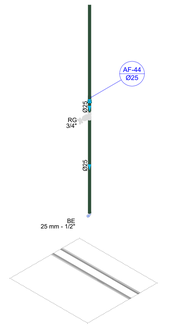

D2 DETALHE HID 02
ESCALA 1/25

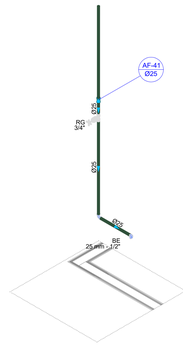

D4 DETALHE HID 04
ESCALA 1/25

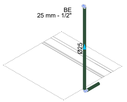

D3 DETALHE HID 03
ESCALA 1/25

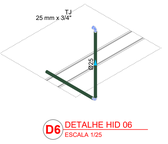

D6 DETALHE HID 06
ESCALA 1/25

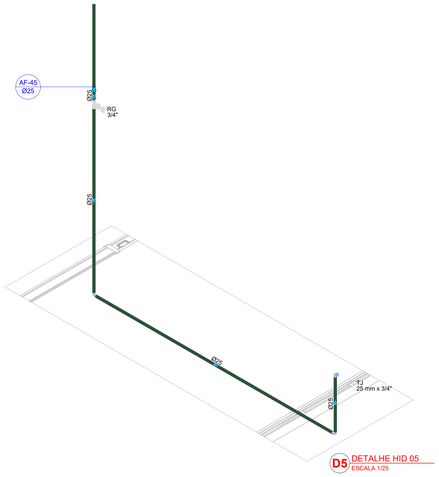

D5 DETALHE HID 05
ESCALA 1/25

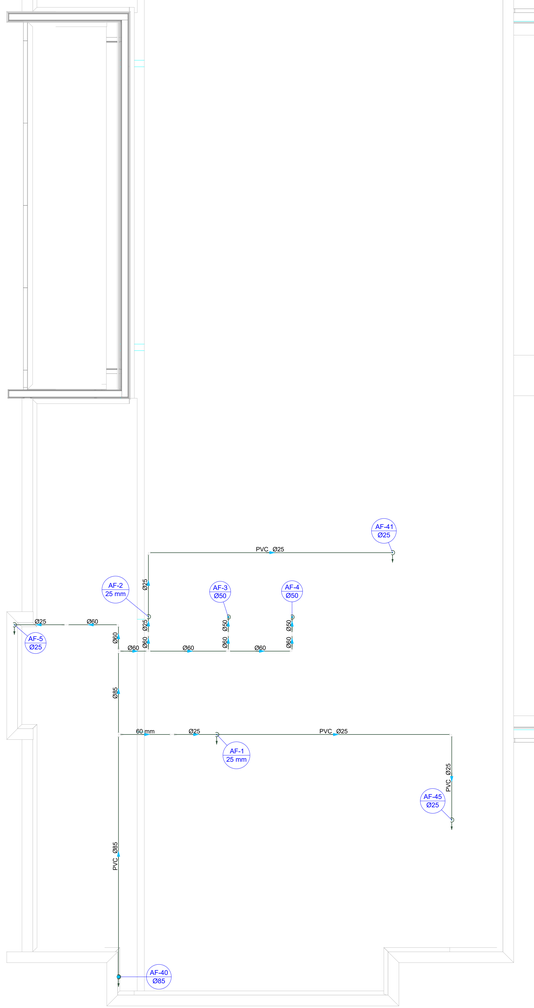

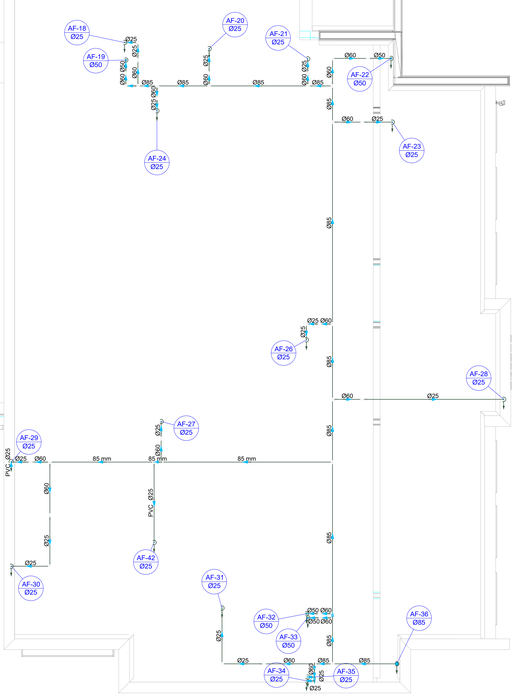

2 PLANTA BAIXA FORRO
ESCALA 1/50

Legenda de condutos - TÉRREO
Água fria
Alimentação

Legenda - TÉRREO	
	Alimentador Predial
	Hidrômetros
	Registro bruto gaveta ABNT c/PVC soldável
	Registro bruto gaveta Industrial c/PVC soldável
	Registro de gaveta cromada com Joelho de 90° - 25 mm x 1/2"
	Registro de pressão c/ canopla cromada
	Valvula de descarga duo c/PVC soldável

Legenda das indicações - TÉRREO	
BE	Bebedouro com joelho de 90° - 25 mm - 1/2"
CH	Chuveiro - 25mm x 3/4"
DH	Ducha Higiênica com Joelho de 90° - 25 mm x 1/2"
HIDRÔMETRO	Hidrômetros - cavalete 3/4"
LV	Lavatório com joelho de 90° - 25 mm - 1/2"
PIA	Pia de cozinha com joelho de 90° - 25 mm - 3/4"
TLR	Tanque de lavar com joelho de 90° - 25 mm - 3/4"
TJ	Torneira de Jardim com Tê 90° - 25 mm x 3/4"
TJ	Torneira de Jardim com joelho 90° - 25 mm x 3/4"
VS	Vaso Sanitário com válvula de descarga - 1 1/2"

Nº	DATA	DESCRIÇÃO
03	JANEIRO/2025	Revisão geral da disciplina conforme a atualização da arquitetura. Redimensionamento dos pontos de água fria, esgoto cloacal e pluvial para adequação da arquitetura e novo layout; Atendimento a NBR 5626/2020
02	JANEIRO/ 2017	Atendimento à NBR 9050/2015; Alteração: quadro de áreas, fechamento frontal, sanitários 1 e 2, altura da platibanda, mobiliário e equipamento, altura da ceramica nos sanitários, cor dos portões dos solarios e altura da porta PAA; Acréscimo: gradil e quadro de cargas no castelo d'água, de duchas higienicas e escaninhos pré-escola.
01	AGOSTO/ 2016	Alteração paredes - shaft para tubulação hidráulica e detalhamento; alteração da altura da platibanda.

CONTROLE DE REVISÕES

MINISTÉRIO DA EDUCAÇÃO

PROJETO PADRÃO - FNDE

PROPRIETÁRIO: MUNICÍPIO DE IBIRITÉ - CNPJ 18.715.490/0001-78 - Representante: DINIS PINHEIRO

ENDEREÇO DA OBRA: RUA PAU BRASIL, JATOBÁ

MUNICÍPIO - UF: IBIRITÉ/MG

PROPRIETÁRIO:

RESP. TÉCNICO: CAU / CREA

AUTOR DO PROJETO: CAU / CREA

PREFEITURA MUNICIPAL DE IBIRITÉ
SECRETARIA DE OBRAS E URBANISMO
AV. AFONSO VAZ DE MELO, 1.000 - B. JARDIM CANADÁ - IBIRITÉ - MG - CEP: 30.644-000

APROVAÇÕES

CAU / CREA

PREFEITURA / RA

OBSERVAÇÕES:

CRECHE PRÉ-ESCOLA TIPO 2

PROJETO DE ÁGUA FRIA

COORDENAÇÃO
CGEST - Coordenação Geral de Infraestrutura Educacional

PLANTA DE LANÇAMENTO DA REDE
PLANTA BAIXA FORRO
DIAGRAMAS ISOMÉTRICOS

HAF

REVISÃO: R.00 R.03 R.01 R.02

ESCALA: 1:50 e 1:25

DATA EMISSÃO: JAN/2025

PRANCHA: 02/05

FORMATO (A0 841x1189)