

Pilar														Fundação						
Nome	Seção (cm)	X (cm)	Y (cm)	Posição	Carga Máx. (tf)	Carga Mín. (tf)	Mx Máximo (kgf.m) Positivo	Mx Máximo (kgf.m) Negativo	My Máximo (kgf.m) Positivo	My Máximo (kgf.m) Negativo	Fx Máximo (tf) Positivo	Fx Máximo (tf) Negativo	Fy Máximo (tf) Positivo	Fy Máximo (tf) Negativo	Nome	Lado B (cm)	Lado H (cm)	h0 / ha (cm)	h1 / hb (cm)	df (cm)
P1	25x25	13.47	1091.18	A-1	1.0	0.5	0	0	0	0	0.0	-0.3	0.2	0.0	S1	65	65	40	40	150
P2	25x25	388.22	1091.18	A-2	0.9	0.9	0	0	0	0	0.1	0.0	0.2	-0.1	S2	65	65	40	40	150
P3	25x25	763.47	1091.18	A-3	0.8	0.7	0	0	0	0	0.2	0.0	0.1	0.0	S3	65	65	40	40	150
P4	25x25	1033.43	1091.00	A-4	0.7	0.6	0	0	0	0	0.1	0.0	0.1	0.0	S4	65	65	40	40	150
P5	25x25	1297.90	1091.23	A-5	0.8	0.7	0	0	0	0	0.1	-0.2	0.1	0.0	S5	65	65	40	40	150
P6	25x25	1667.16	1091.18	A-6	0.8	0.8	0	0	0	0	0.1	0.0	0.1	0.0	S6	65	65	40	40	150
P7	25x25	1946.60	1091.14	A-7	0.5	0.4	0	0	0	0	0.1	0.0	0.2	-0.1	S7	65	65	40	40	150
P8	25x25	13.47	818.36	B-1	0.8	0.6	0	0	0	0	0.2	-0.1	0.3	-0.4	S8	65	65	40	40	150
P9	25x25	13.47	561.88	C-1	0.7	0.7	0	0	0	0	0.1	0.0	0.3	-0.2	S9	65	65	40	40	150
P10	25x25	13.47	305.39	D-1	0.8	0.6	0	0	0	0	0.2	-0.1	0.3	-0.4	S10	65	65	40	40	150
P11	14x30	1702.09	296.91	D-6	4.7	1.0	0	0	0	0	0.2	-0.3	0.3	-0.3	S11	75	60	40	40	150
P12	14x30	1918.13	304.88	D-7	1.6	1.1	0	0	0	-200	0.2	-0.2	0.1	0.0	S12	70	55	40	40	150
P13	14x30	1710.09	174.15	E-6	6.4	1.6	0	0	0	0	0.3	-0.2	0.1	-0.1	S13	70	85	40	40	150
P14	14x30	1918.16	174.15	E-7	2.3	0.7	0	0	0	0	0.3	-0.2	0.2	-0.3	S14	55	70	40	40	150
P15	25x25	13.47	23.34	F-1	1.0	0.5	0	0	0	0	0.0	-0.3	0.1	-0.3	S15	65	65	40	40	150
P16	25x25	388.22	23.34	F-2	0.9	0.9	0	0	0	0	0.1	0.0	0.2	-0.1	S16	65	65	40	40	150
P17	25x25	763.47	23.34	F-3	0.8	0.8	0	0	0	0	0.1	0.0	0.1	0.0	S17	65	65	40	40	150
P18	25x25	1033.43	23.34	F-4	0.7	0.7	0	0	0	0	0.1	-0.2	0.1	0.0	S18	65	65	40	40	150
P19	25x25	1297.90	23.34	F-5	0.8	0.8	0	0	0	0	0.1	-0.2	0.1	0.0	S19	65	65	40	40	150
P20	25x25	1667.16	23.34	F-6	0.8	0.8	0	0	0	0	0.1	0.0	0.1	0.0	S20	65	65	40	40	150
P21	25x25	1946.60	23.31	F-7	0.5	0.4	0	0	0	0	0.1	0.0	0.2	-0.1	S21	65	65	40	40	150


Os esforços indicados nesta tabela são os valores máximos obtidos pela envoltória de todas as combinações definidas para as fundações. Para análises complementares, deve-se consultar o relatório de esforços na fundação, que apresenta os valores calculados para cada combinação.

Locação no eixo X	
Coordenadas (cm)	Nome
13.47	P1, P8, P9, P10, P15
388.22	P2, P16
763.47	P3, P17
1033.43	P4, P18
1297.90	P5, P19
1667.16	P6, P20
1702.09	P11
1710.09	P13
1918.13	P12
1918.16	P14
1946.60	P7, P21

Locação no eixo Y	
Coordenadas (cm)	Nome
1091.23	P5
1091.18	P1, P2, P3, P6
1091.14	P7
1091.00	P4
818.36	P8
561.88	P9
305.39	P10
304.88	P12
296.91	P11
174.15	P13, P14
23.34	P15, P16, P17, P18, P19, P20
23.31	P21

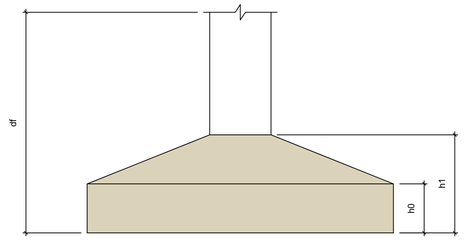

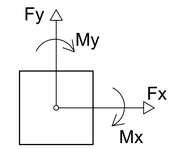

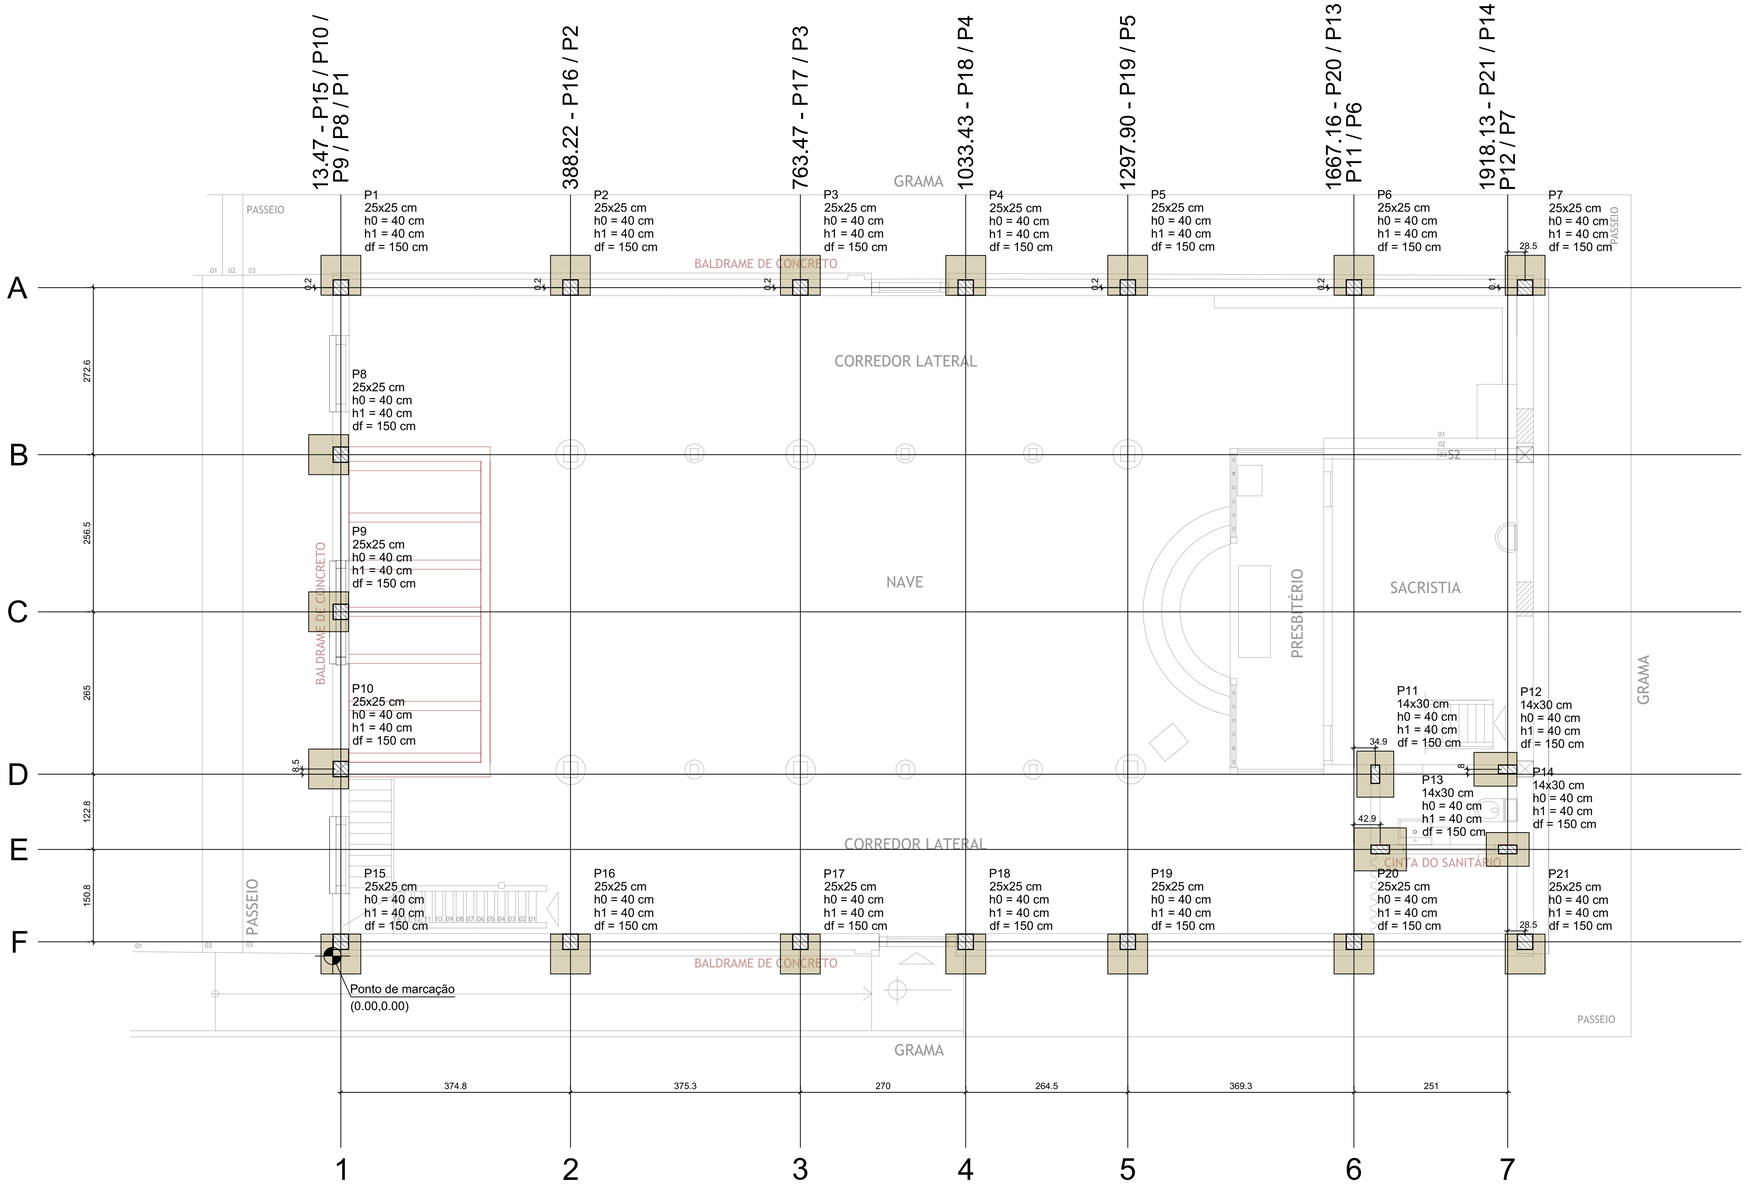

Planta de locação

escala 1:50

Nº	Revisão	Data
02		
01		
00	EMISSÃO INICIAL	20/10/2025

PROJETO DE RESTAURAÇÃO DA IGREJA MATRIZ DE SÃO JOÃO BATISTA
DISTRITO DE TERRA BRANCA, BOCAIÚVA/MG

FAGUNDES ARQUITETURA

RESPONSÁVEL TÉCNICO: JOSE ATACIZIO DA FÉ - ENGENHEIRO CIVIL — CREA: 87.669/D

PROPRIETÁRIO: ARQUIDIOCESE DE MONTES CLAROS - PARÓQUIA SANTUÁRIO SENHOR DO BONFIM — CPF / CNPJ: 16.902.314/0004-62

LOCALIZAÇÃO: PRAÇA DA MATRIZ, S/Nº, DISTRITO DE TERRA BRANCA - BOCAIÚVA/MG

PROJETO

TÍTULO: PROJETO EXECUTIVO DE REFORÇO E CONSOLIDAÇÃO ESTRUTURAL

DETALHE: PLANTA BAIXA - PLANTA DE LOCAÇÃO — DATA: 10/2025 — FOLHA: 01/05