
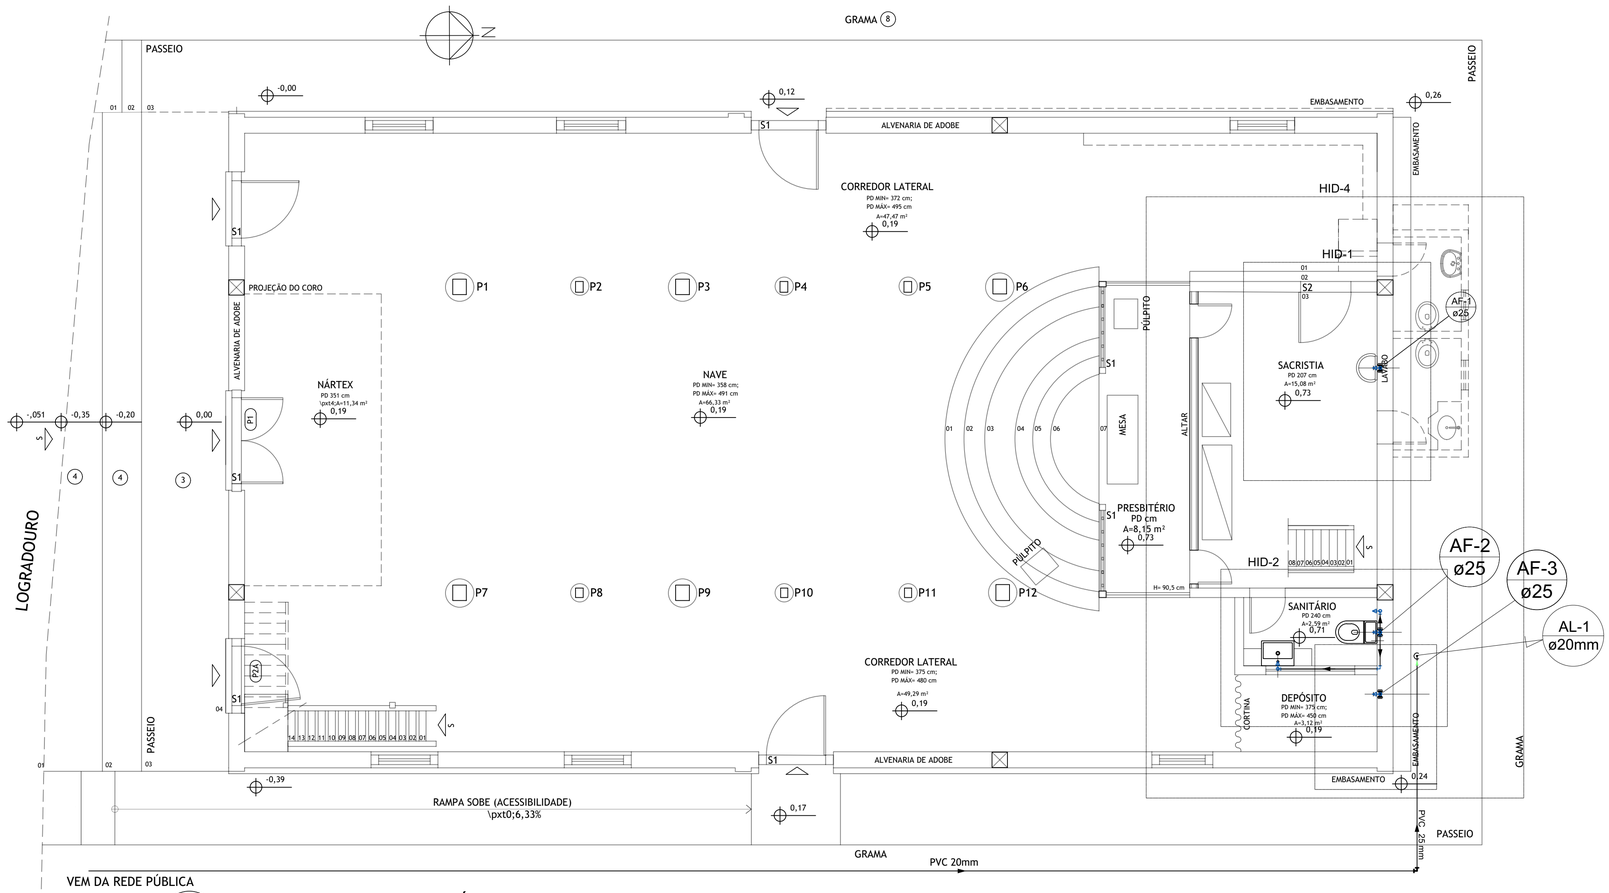


PLANTA-BAIXA DO PAV. TÉRREO


ESCALA 1/50

ÁREA CONSTRUÍDA: 220,38 m²

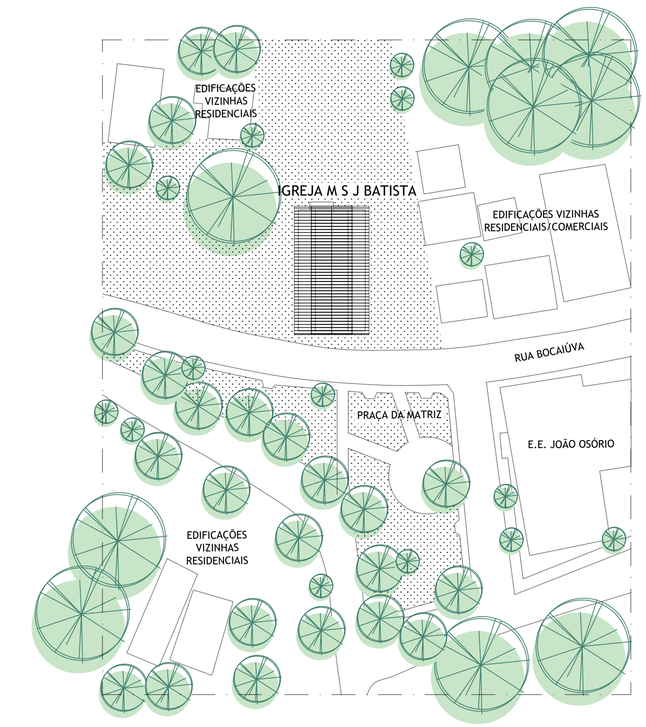


PLANTA SITUAÇÃO

ESCALA 1/500

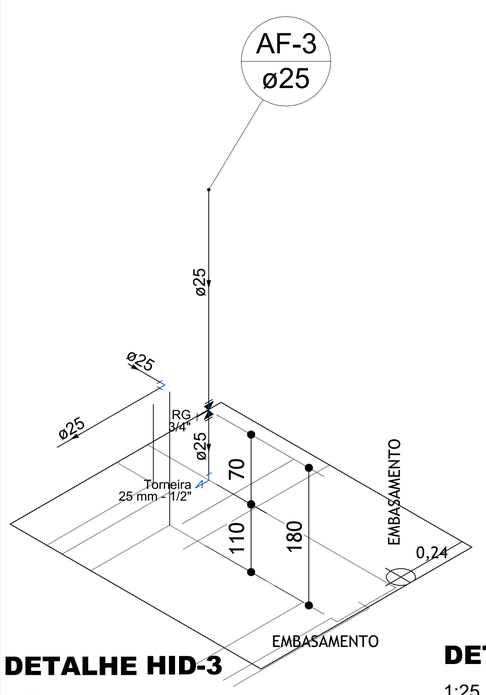


DETALHE HID-3

1:25

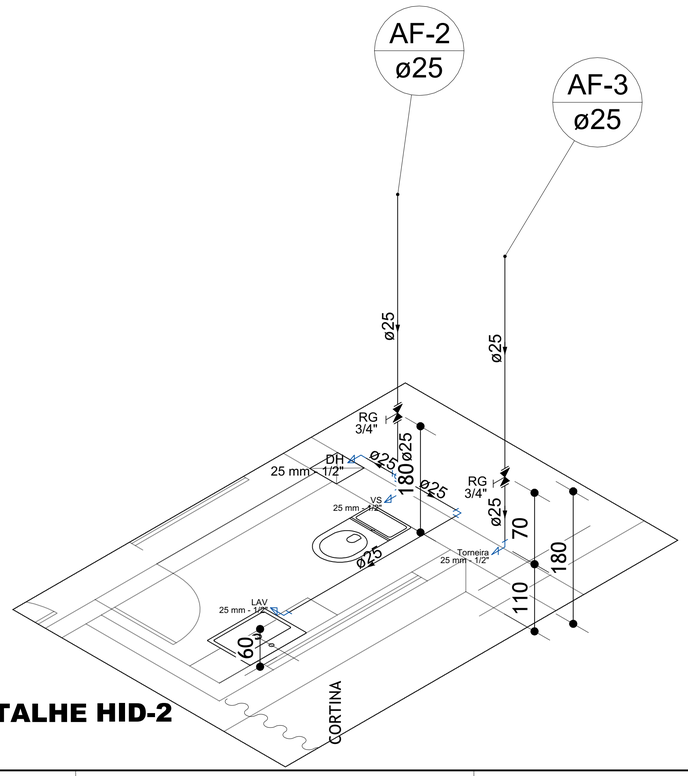


DETALHE HID-2

1:25

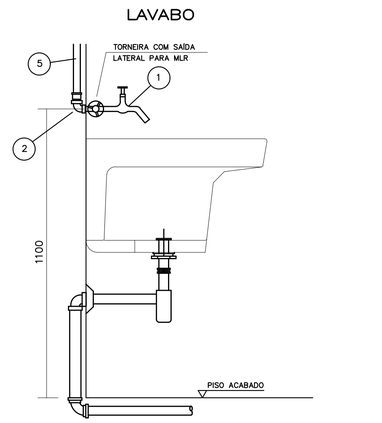

ITEM	DESCRIÇÃO	MATERIAL	QT.	OBSERVAÇÃO
5	TUBO 3/4"	PVC	1	
2	COTOVELO 90 ø3/4"	F. GALV.	1	
1	TORNEIRA PARA PIA (TIPO PAREDE) ø3/4" C/ SAÍDA LATERAL PARA MLR		1	
				CROMADA

ESPECIFICAÇÃO DO MATERIAL

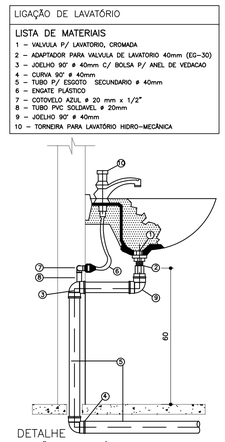

DETALHE
LIGAÇÃO DE LAVATÓRIO
SEM ESCALA

Nº	Revisão	Data
02		
01		
00	EMISSÃO INICIAL	05/10/2025

PROJETO DE RESTAURAÇÃO DA IGREJA MATRIZ DE SÃO JOÃO BATISTA
DISTRITO DE TERRA BRANCA, BOCAIÚVA/MG

FAGUNDES ARQUITETURA

RESPONSÁVEL TÉCNICO: JOSE ATACIZIO DA FÉ - ENGENHEIRO CIVIL — CREA: 87.669/D

PROPRIETÁRIO: ARQUIDIOCESE DE MONTES CLAROS - PARÓQUIA SANTUÁRIO SENHOR DO BONFIM — CPF / CNPJ: 16.902.314/0004-62

LOCALIZAÇÃO: PRAÇA DA MATRIZ, S/Nº, DISTRITO DE TERRA BRANCA - BOCAIÚVA/MG

PROJETO

TÍTULO: PROJETO EXECUTIVO DE INSTALAÇÃO HIDRÁULICA

DETALHE: PLANTA BAIXA - PLANTA DE SITUAÇÃO - DETALHES — DATA: 09/2025 — FOLHA: 01/02