Adaptador para bocal retangular c/ terminação	
Calha metálica	
Adaptador para bocal retangular 100 mm x 100 mm - 43 mm x 86 mm	1pç
Cabeceira retangular 100 mm x 100 mm	1pç
Cabeceira retangular	
Calha metálica	
Cabeceira retangular 100 mm x 100 mm	1pç
Curva 90 curta- coluna bolsa	
PVC Esgoto	
Curva 90 curta 75 mm	1pç
Curva 90 curta- desce	
PVC Esgoto	
Curva 90 curta 100 mm	1pç
Curva 90 longa- coluna	
PVC Esgoto	
Curva 90 longa 150 mm	1pç
Esquadro externo retangular	
Calha metálica	
Esquadro exerno retangular 100 mm x 100 mm	1pç
Joelho 90- coluna	
PVC Esgoto	
Joelho 90 150 mm	1pç


Legenda - Térreo	
CI	Caixas Inspeção Esgoto
CE	Caixas Inspeção Esgoto Simples
CAG	Caixas Inspeção Pluvial c/ Grelha
	Curva 45° curta Amanco
	Curva 90 curta- coluna
	Curva 90 curta- coluna bolsa
	Curva 90 curta- desce
	Curva 90 longa- coluna bolsa
	Joelho 45
	Joelho 90
	Joelho 90- coluna
	Junção simples
	Luva simples- coluna
	Canaleta c/ grelha

Legenda de condutos - Térreo
Esgoto
Esgoto (- Gordura)
Pluvial
Ventilação

CX	Caixa de passagem pluvial simples
CXG	Caixa de passagem pluvial c/grelha
COLUNA AP n	Coluna de agua pluvial nº n, diâmetro x, tubulação sobe
COLUNA AP n	Coluna de agua pluvial nº n, diâmetro x, tubulação passa
COLUNA AP n	Coluna de agua pluvial nº n, diâmetro x, tubulação desce
0,xx / 0,n	Cota de nível das caixas de passagem ou de areia 0,xx cota da tampa 0,n cota do fundo da caixa ou do tubo
PVA	Poço de visita água pluvial - profundidade. acima de 1,00m

NOTA:

1- Todos os condutores verticais, existentes serão substituidos.
2- Todas as calhas serão substituídas

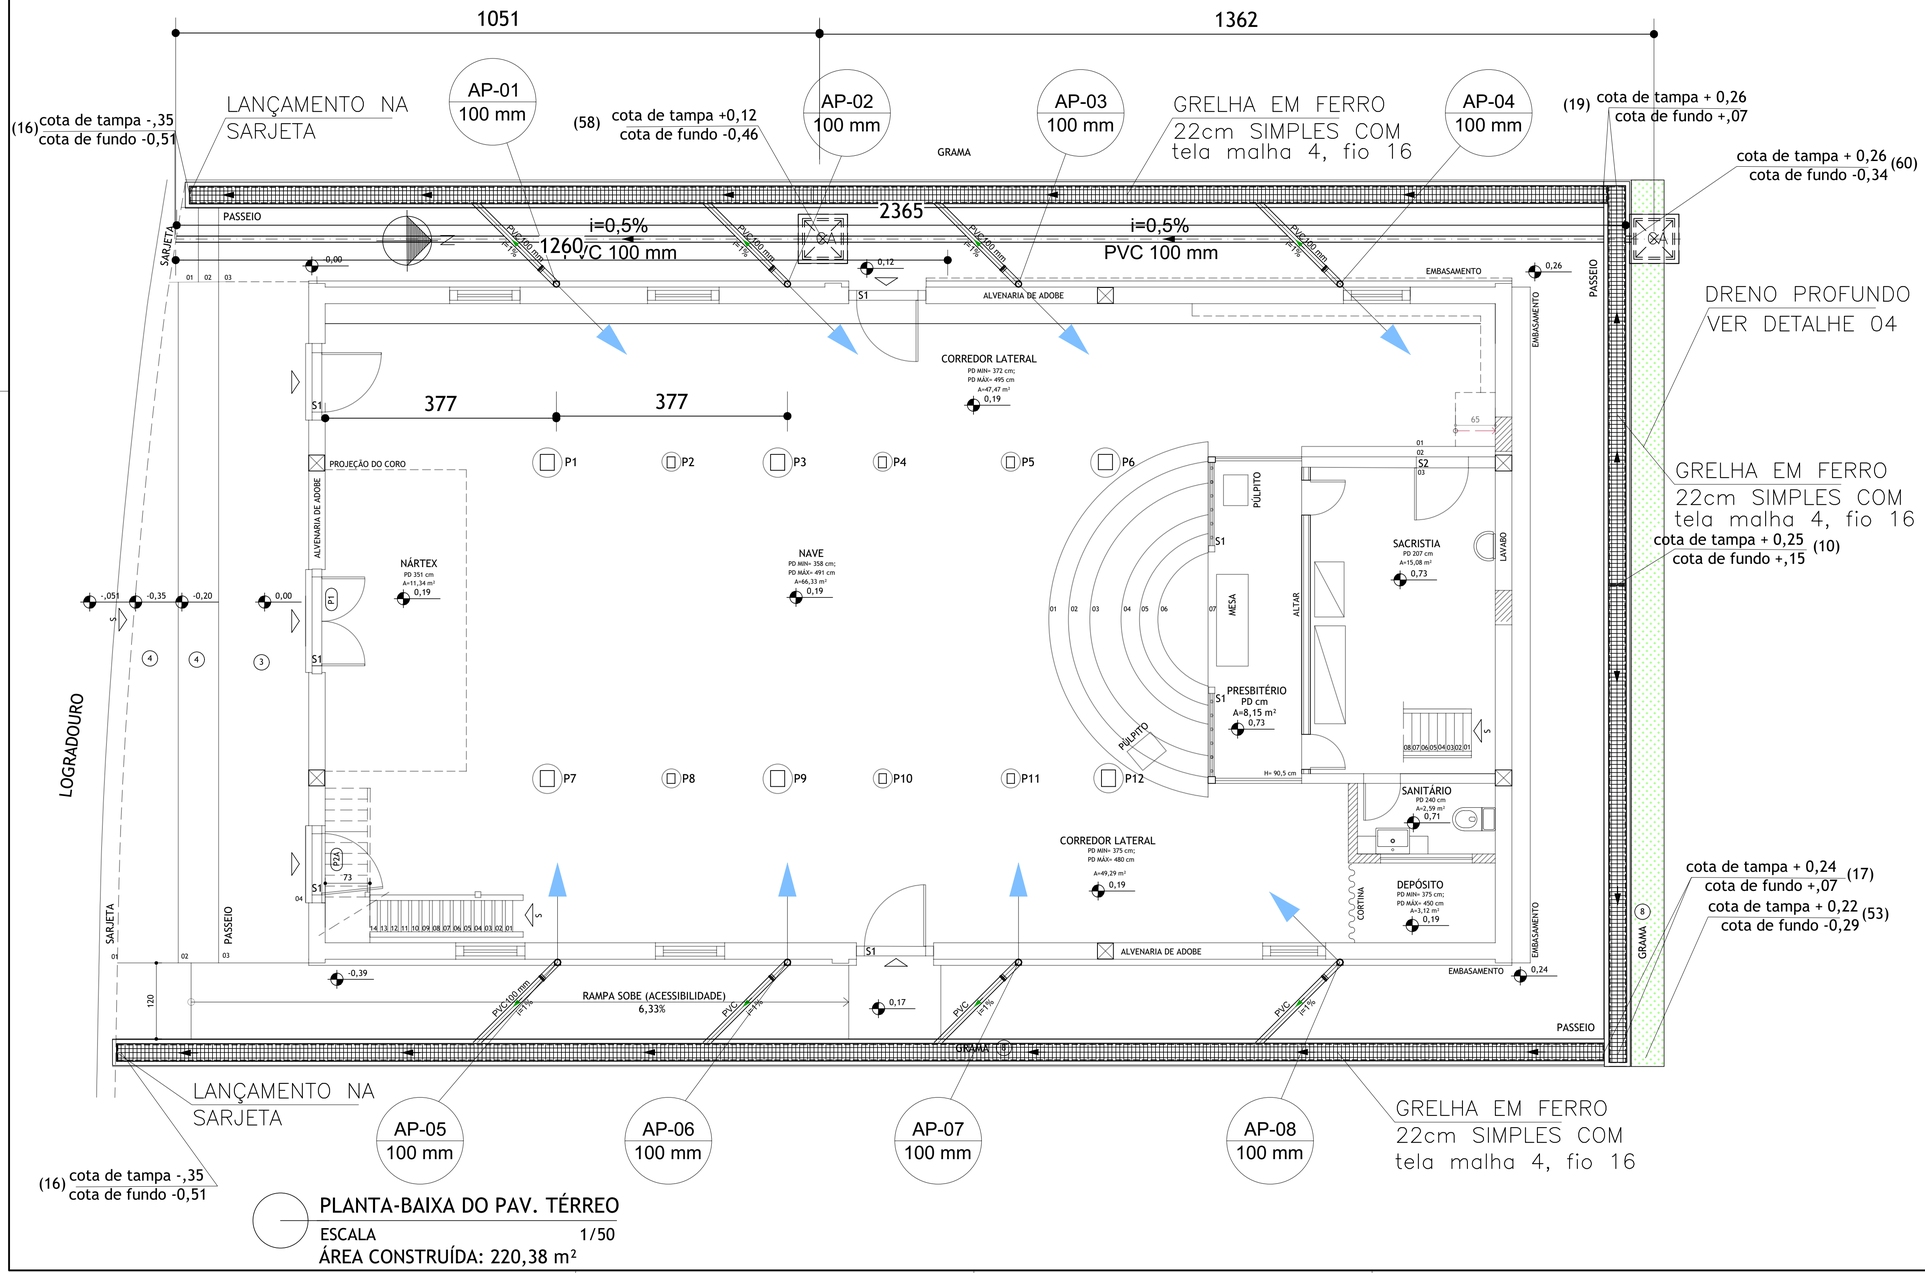

PLANTA-BAIXA DO PAV. TÉRREO

ESCALA 1/50

ÁREA CONSTRUÍDA: 220,38 m²

Nº	Revisão	Data
02		
01		
00	EMISSÃO INICIAL	05/10/2025

PROJETO DE RESTAURAÇÃO DA IGREJA MATRIZ DE SÃO JOÃO BATISTA
DISTRITO DE TERRA BRANCA, BOCAIÚVA/MG

FAGUNDES ARQUITETURA

RESPONSÁVEL TÉCNICO: JOSE ATACIZIO DA FÉ - ENGENHEIRO CIVIL — CREA: 87.669/D

PROPRIETÁRIO: ARQUIDIOCESE DE MONTES CLAROS - PARÓQUIA SANTUÁRIO SENHOR DO BONFIM — CPF / CNPJ: 16.902.314/0004-62

LOCALIZAÇÃO: PRAÇA DA MATRIZ, S/Nº, DISTRITO DE TERRA BRANCA - BOCAIÚVA/MG

PROJETO

TÍTULO: PROJETO EXECUTIVO DE DRENAGEM PLUVIAL

DETALHE: PLANTA BAIXA - PLANTA DE SITUAÇÃO - DETALHES — DATA: 09/2025 — FOLHA: 02/03