
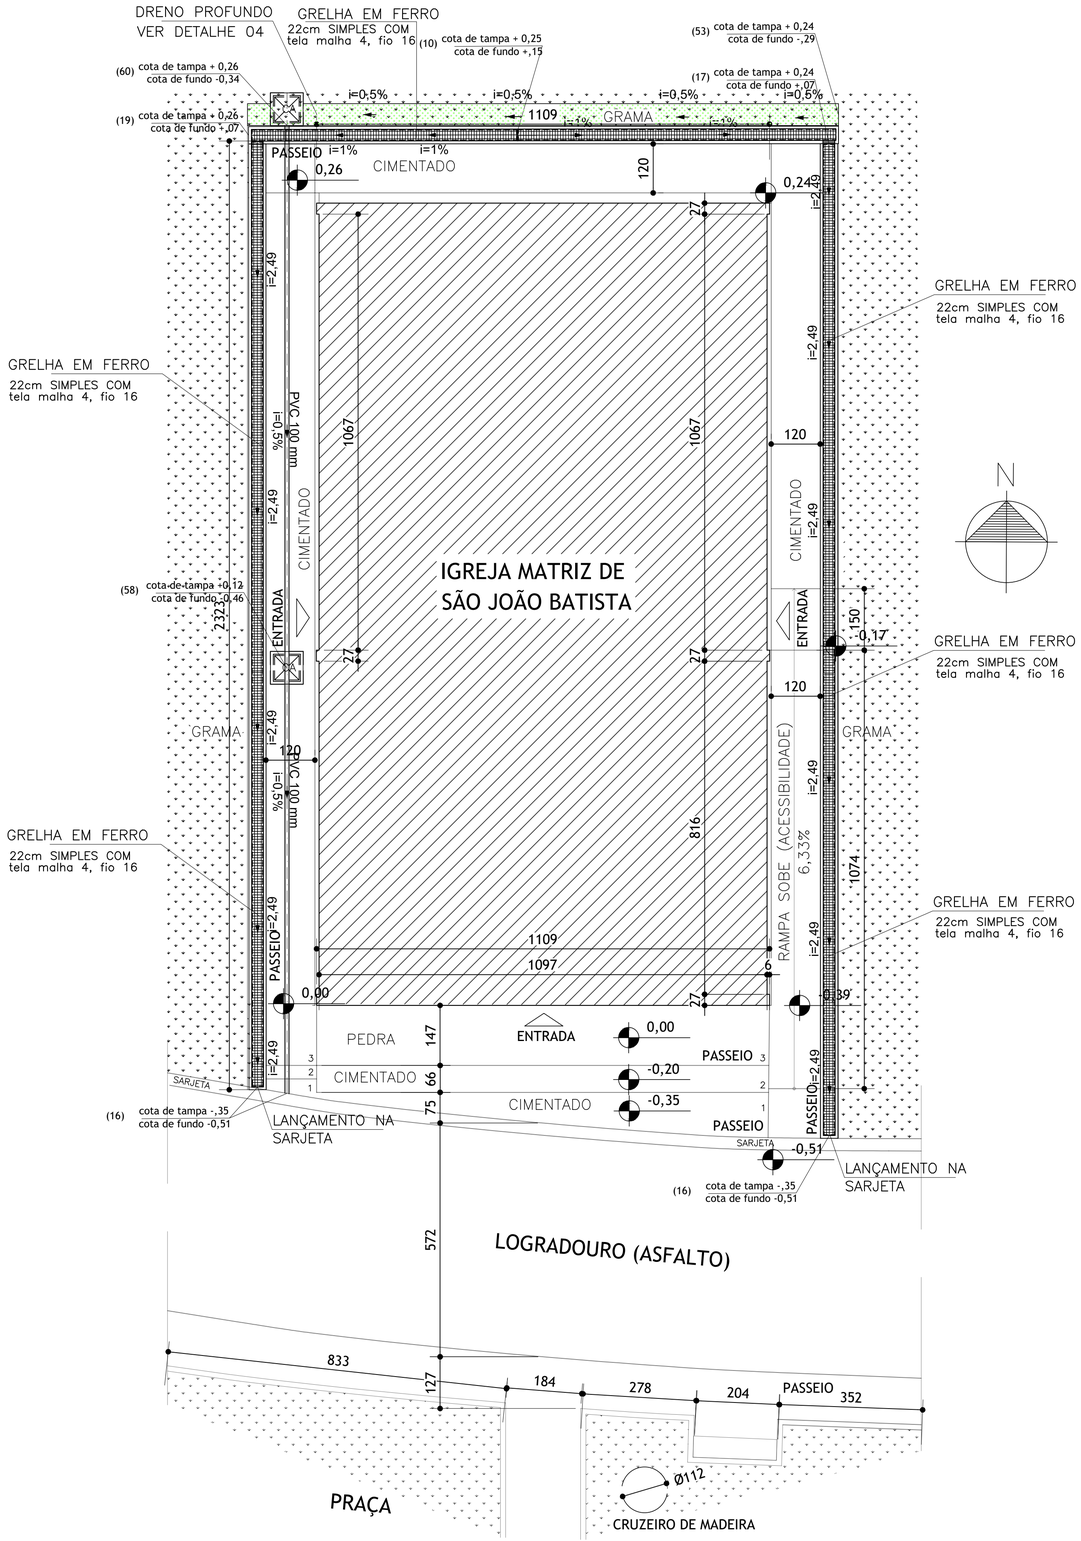


PLANTA DE LOCAÇÃO


ESCALA 1/75

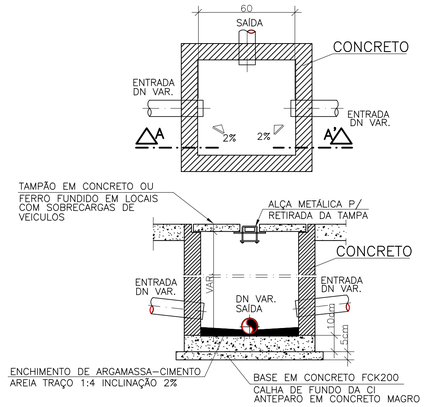

CORTE AA'

DETALHE CAIXA DE AGUAS PLUVIAIS

ESCALA DIMENSÕES INDICADAS NO PROJETO SEM ESC.

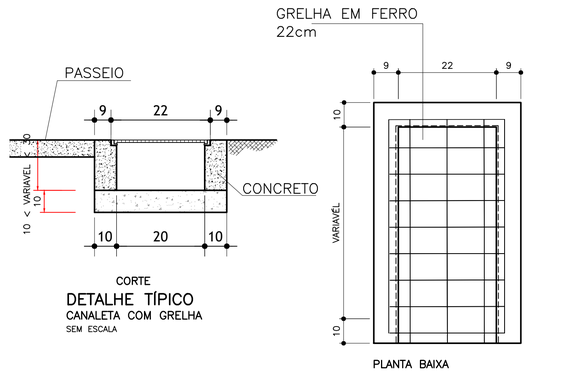


CORTE

DETALHE TÍPICO

CANALETA COM GRELHA


SEM ESCALA

PLANTA BAIXA

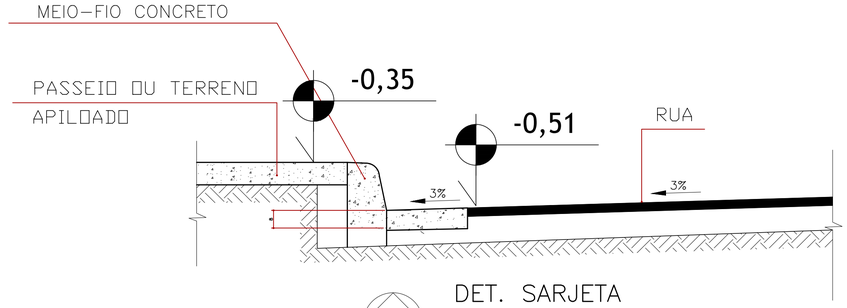

DET. SARJETA

ESCALA 1/25

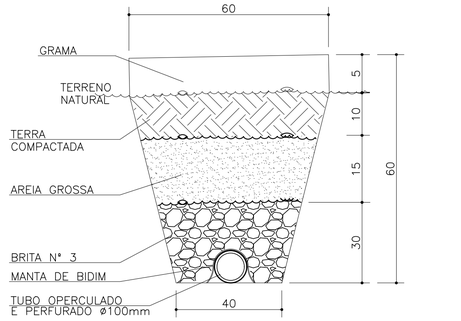

DETALHE 04 - VALA DE DRENAGEM P/TUBO OPERCULADO E PERFURADO

SEM ESCALA

Nº	Revisão	Data
02		
01		
00	EMISSÃO INICIAL	05/10/2025

PROJETO DE RESTAURAÇÃO DA IGREJA MATRIZ DE SÃO JOÃO BATISTA
DISTRITO DE TERRA BRANCA, BOCAIÚVA/MG

FAGUNDES ARQUITETURA

RESPONSÁVEL TÉCNICO: JOSE ATACIZIO DA FÉ - ENGENHEIRO CIVIL — CREA: 87.669/D

PROPRIETÁRIO: ARQUIDIOCESE DE MONTES CLAROS - PARÓQUIA SANTUÁRIO SENHOR DO BONFIM — CPF / CNPJ: 16.902.314/0004-62

LOCALIZAÇÃO: PRAÇA DA MATRIZ, S/Nº, DISTRITO DE TERRA BRANCA - BOCAIÚVA/MG

PROJETO

TÍTULO: PROJETO EXECUTIVO DE DRENAGEM PLUVIAL

DETALHE: PLANTA DE SITUAÇÃO - DETALHES — DATA: 09/2025 — FOLHA: 03/03