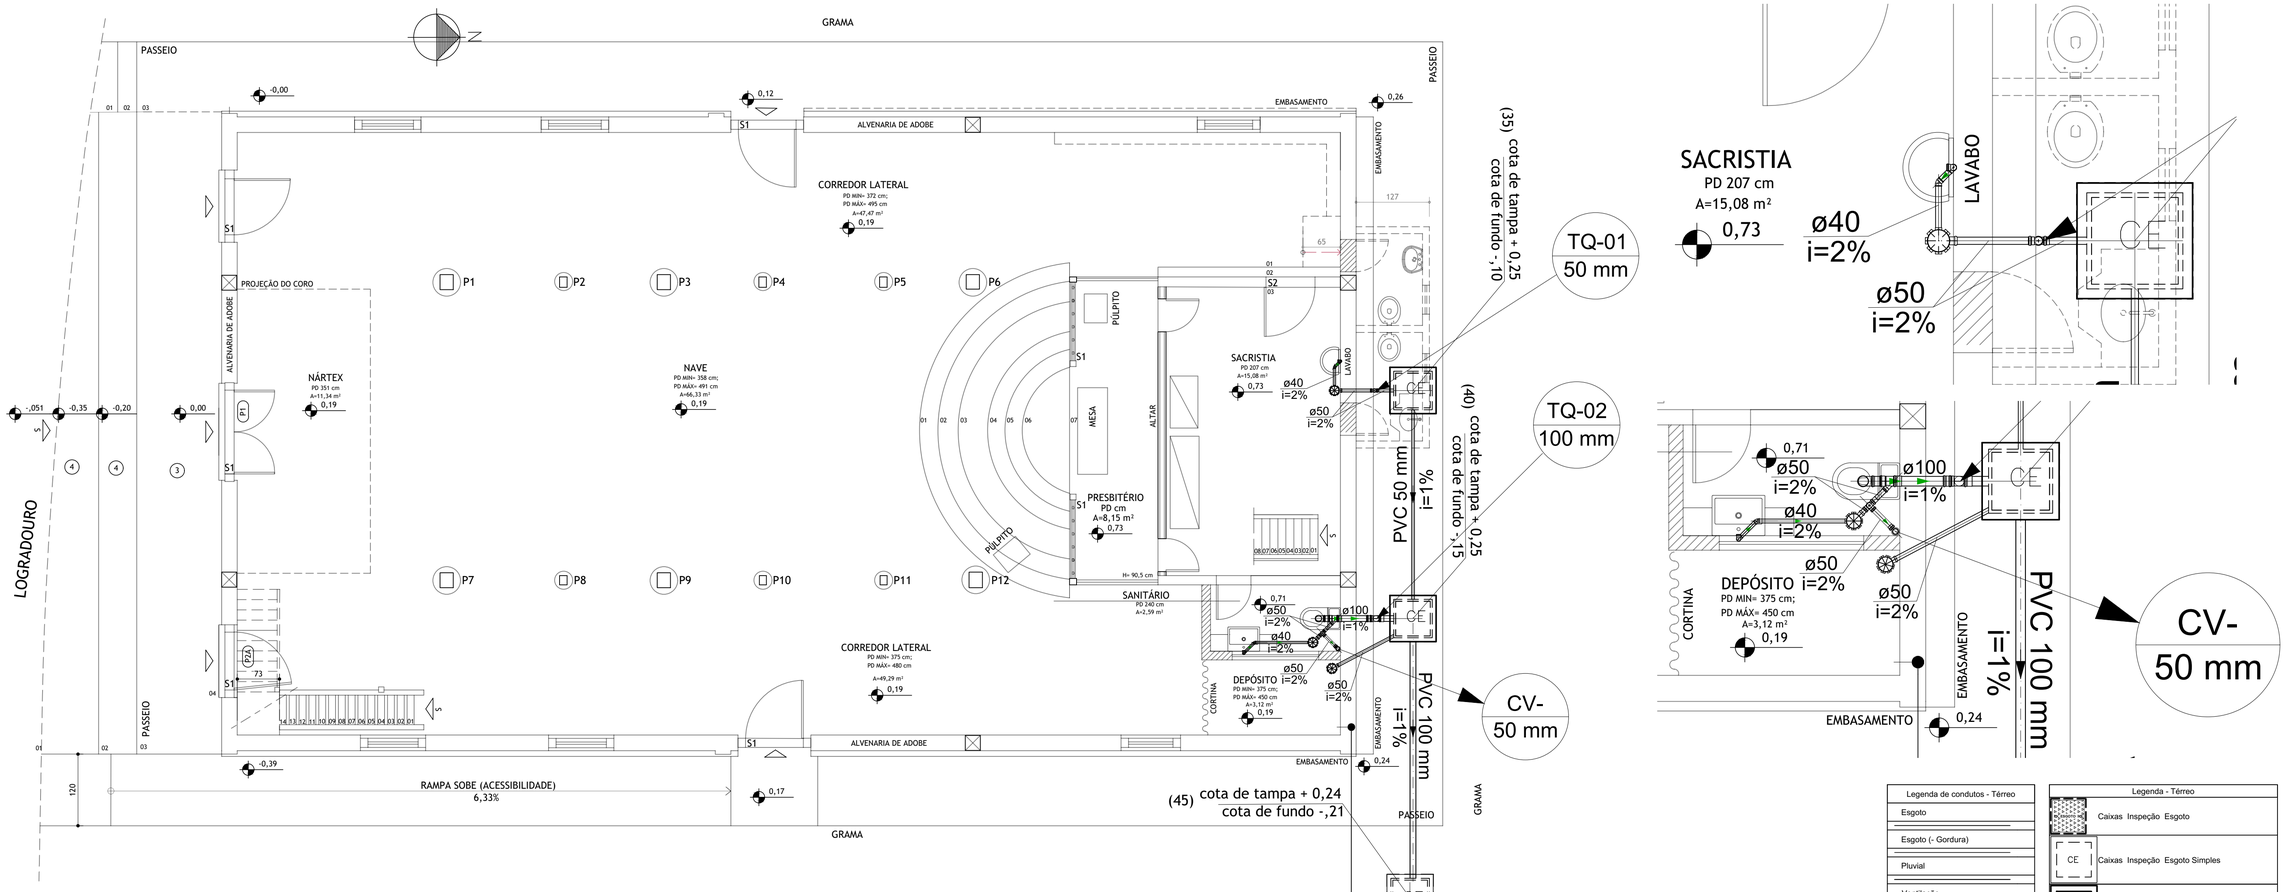


Legenda de condutos - Térreo
Esgoto
Esgoto (- Gordura)
Pluvial
Ventilação

Legenda - Térreo	
	Caixas Inspeção Esgoto
CE	Caixas Inspeção Esgoto Simples
CAIXA	Caixas Inspeção Pluvial c/ Grelha

	Curva 45° curta Amanco
	Curva 90 curta- coluna
	Curva 90 curta- coluna bolsa
	Curva 90 curta- desce
	Curva 90 longa- coluna bolsa
	Joelho 45
	Joelho 90
	Joelho 90- coluna
	Junção simples
	Luva simples- coluna


PLANTA-BAIXA DO PAV. TÉRREO


ESCALA 1/50

ÁREA CONSTRUÍDA: 220,38 m²

LIGAÇÃO DE LAVATÓRIO


LISTA DE MATERIAIS
1 – VALVULA P/ LAVATORIO, CROMADA
2 – ADAPTADOR PARA VALVULA DE LAVATORIO 40mm (EQ=30)
3 – JOELHO 90° ø 40mm C/ BOLSA P/ ANEL DE VEDACAO
4 – CURVA 90° ø 40mm
5 – TUBO P/ ESGOTO SECUNDARIO ø 40mm
6 – ENGATE PLASTICO
7 – COTOVELO AZUL ø 20 mm x 1/2"
8 – TUBO PVC SOLDAVEL ø 20mm
9 – JOELHO 90° ø 40mm
10 – TORNEIRA PARA LAVATÓRIO HIDRO-MECÂNICA

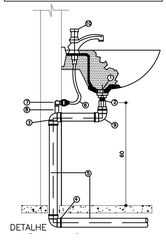

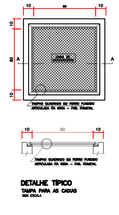


NOTAS PARA TODAS AS CAIXAS


01 – É APRESENTADO, VERIFICAR A DIAGNOSE DE "CAIXA CHEIA", ALÍA DE PONÇÕES E DETALHE REAIS DE ESPERAS E ANEXOS DOS TUBOS NAS PLANTAS BAIXAS.
02 – TODAS AS CAIXAS DEVERÃO SER FEITAS EM BLOCOS DE CONCRETO SEM FUNÇÃO ESTRUTURAL.
03 – REVESTIR INTERNAMENTE COM REBOCO IMPERMEABILIZADO COM SIKA1.
04 – FAZER TODOS OS CANTOS INTERNOS ARREDONDADOS.
05 – EMPREGAR COMO TAMPAS DE FERRO FUNDIDO (TFF).
06 – IDENTIFICAR A FUNÇÃO DAS CAIXAS NAS TAMPAS.
07 – FECHAR HERMETICAMENTE CADA UMA DAS CAIXAS.
OBS.: EM EXECUÇÃO DAS CAIXAS E SINALIZAÇÃO DAS MESMAS, DEVERÃO SER ESTUDADAS FORMAS DE PROTEÇÃO CONTRA A PROLIFERAÇÃO DO MOSQUITO DA DENGUE.

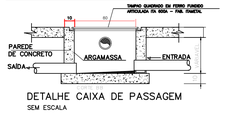

DETALHE CAIXA DE PASSAGEM
SEM ESCALA

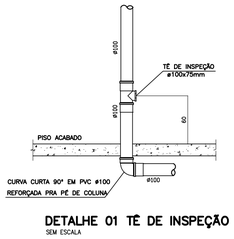

DETALHE 01 TÊ DE INSPEÇÃO
SEM ESCALA

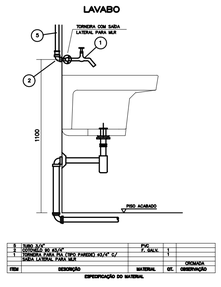

ITEM	DESCRIÇÃO	MATERIAL	QT.	OBSERVAÇÃO
1	SUBCJ. ALÇ.	PVC	1	
2	SUBCJ. DE ALÇA	P.GALV.	1	
3	TORNEIRA PARA PIA (TIPO PAREDE) ALÍA° C/ SAÍDA LATERAL PARA ALÍA		1	

ESPECIFICAÇÃO DO MATERIAL

Nº	Revisão	Data
02		
01		
00	EMISSÃO INICIAL	05/10/2025

PROJETO DE RESTAURAÇÃO DA IGREJA MATRIZ DE SÃO JOÃO BATISTA
DISTRITO DE TERRA BRANCA, BOCAIÚVA/MG

FAGUNDES ARQUITETURA

RESPONSÁVEL TÉCNICO: JOSE ATACIZIO DA FÉ - ENGENHEIRO CIVIL — CREA: 87.669/D

PROPRIETÁRIO: ARQUIDIOCESE DE MONTES CLAROS - PARÓQUIA SANTUÁRIO SENHOR DO BONFIM — CPF / CNPJ: 16.902.314/0004-62

LOCALIZAÇÃO: PRAÇA DA MATRIZ, S/Nº, DISTRITO DE TERRA BRANCA - BOCAIÚVA/MG

PROJETO

TÍTULO: PROJETO EXECUTIVO DE INSTALAÇÃO DE ESGOTO SANITÁRIO

DETALHE: PLANTA BAIXA - DETALHES E LEGENDA

DATA: 09/2025

FOLHA: 01/02