
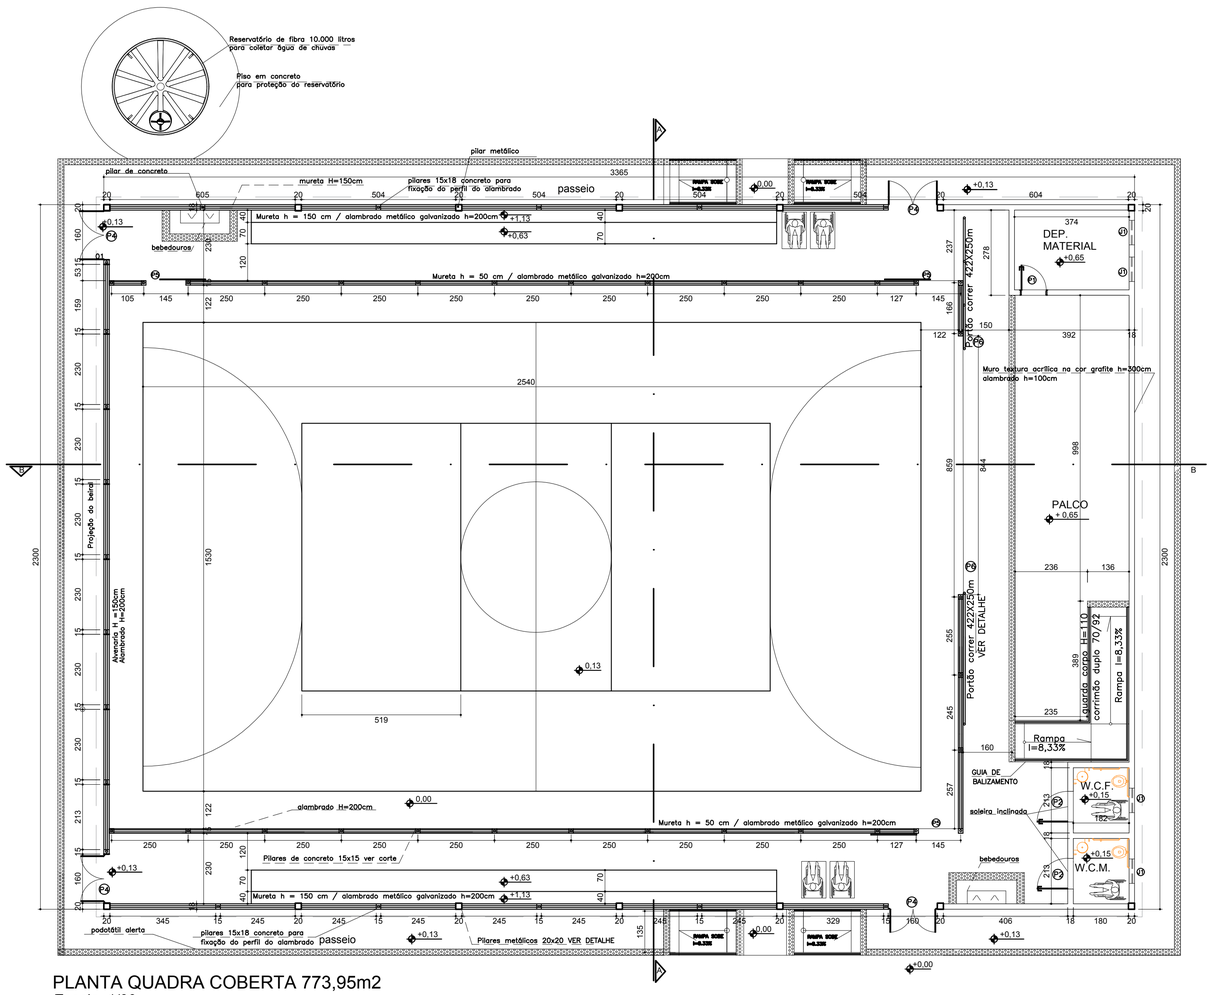


PLANTA QUADRA COBERTA 773,95m2


Escala 1/00

OBS: As demarcações a serem executadas no piso não correspondem as medidas oficiais.

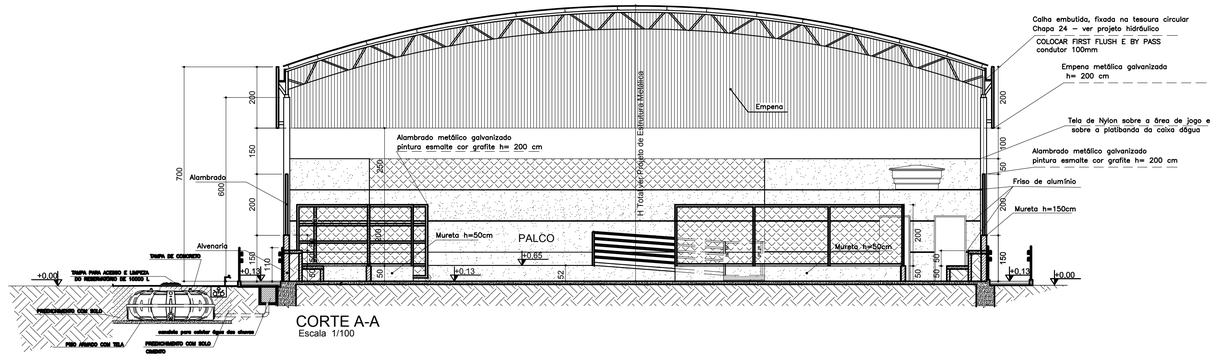

CORTE A-A

Escala 1/100

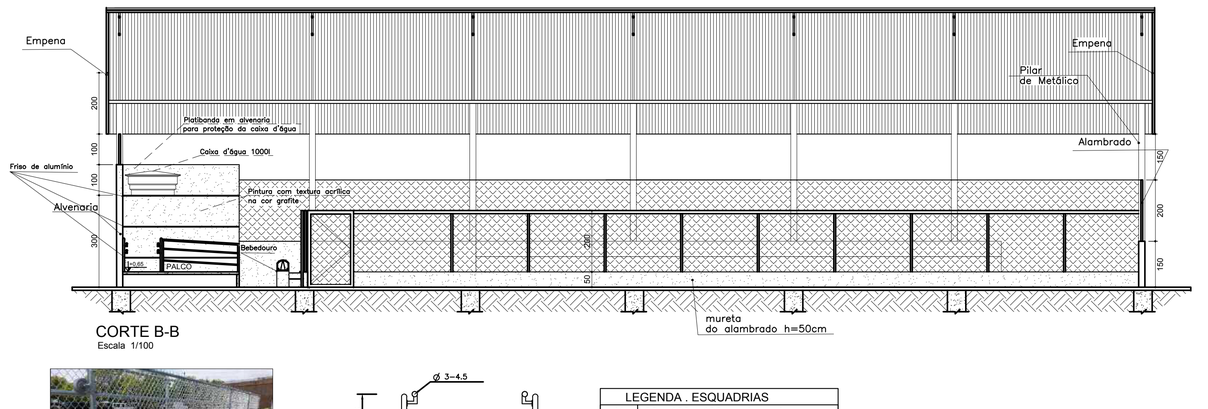


CORTE B-B

Escala 1/100



IMAGEM DO TIPO DE PORTÃO

sem escala

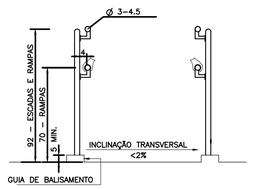


DET. RAMPA

sem escala

LEGENDA . ESQUADRIAS	
J1	80 x 100 x 180cm - bascula
P1	80 x 210 - porta (metálica)
P2	100 x 210 - porta Pcd (metálica)
P3	80 x 165 - porta sanitária(metálica)
P4*	150 x 350 - portão(alambrado-correr)
P5	130 x 250 - portão(alambrado-abrir)
P6	422 x 250 - portão(alambrado-correr)

* Este portão deverá abrir 180°

Porta Sanitário Acessível

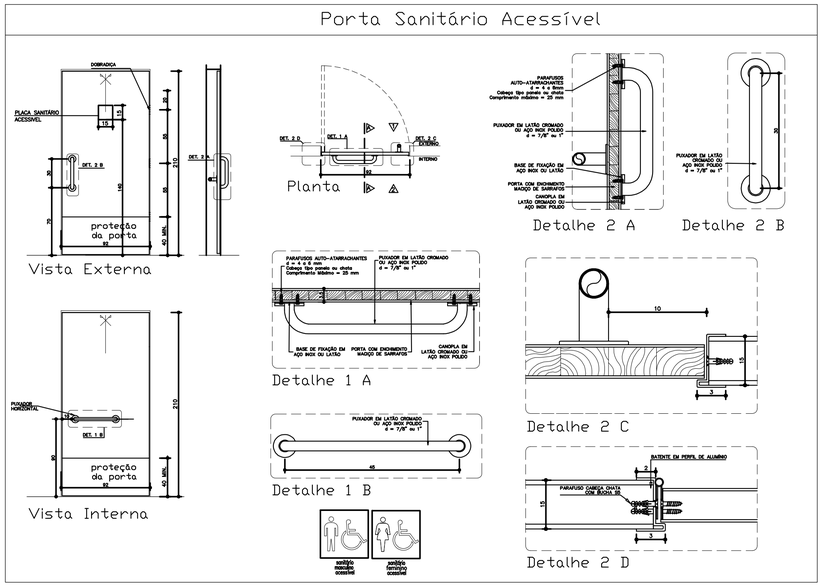

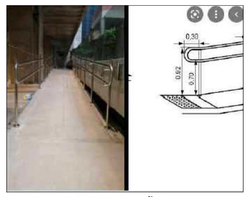


IMAGEM DO CORRIMÃO

sem escala

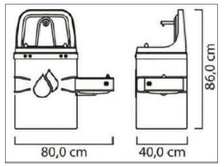


IMAGEM DO TIPO DE BEBEDOURO

sem escala


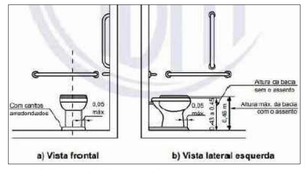


IMAGEM DAS BARRAS Pcd

sem escala

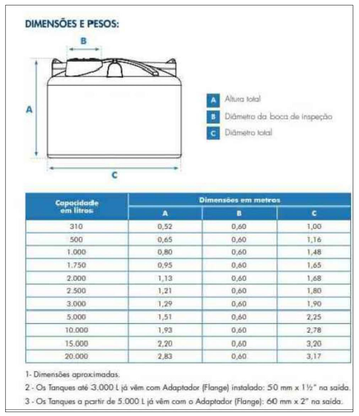

Capacidade em litros	Dimensões em metros		
	A	B	C
310	0,52	0,60	1,00
500	0,65	0,60	1,16
1.000	0,80	0,60	1,48
1.750	0,95	0,60	1,65
2.000	1,13	0,60	1,68
2.500	1,21	0,60	1,80
3.000	1,29	0,60	1,90
5.000	1,51	0,60	2,25
10.000	1,93	0,60	2,78
15.000	2,20	0,60	3,20
20.000	2,83	0,60	3,17

1- Dimensões aproximadas.
2 - Os Tanques até 3.000 L já vêm com Adaptador (Flange) instalado: 50 mm x 1½" na saída.
3 - Os Tanques a partir de 5.000 L já vêm com o Adaptador (Flange): 60 mm x 2" na saída.

IMAGEM Dimensões e capacidade dos reservatórios

sem escala

REV.	DESCRIÇÃO	DATA	EXEC.	VERIF.	APROV.

CONTRATADA: FRAGA MARQUES

CONTRATANTE:
MARCIO PESSOA MOREIRA
VICTOR:07009086680
PREFEITURA MUNICIPAL DE ABRE CAMPO
18.837.278/0001-83

RESPONSÁVEL TÉCNICO:
LUAN FERREIRA DE SOUZA MARQUES:09064490651
Assinado de forma digital por LUAN FERREIRA DE SOUZA MARQUES:09064490651 Dados: 2026.04.16 13:58:20 -03'00'
LUAN FERREIRA DE SOUZA MARQUES
ENGENHEIRO CIVIL

N° DO CONTRATO: 626/2026

RESP. TEC.: LUAN FERREIRA DE SOUZA MARQUES

REG. CREA: 2014140512/D

CONTRATANTE:
PREFEITURA MUNICIPAL DE ABRE CAMPO

OBJETO:
CONSTRUÇÃO DE QUADRA POLIESPORTIVA COBERTA NA ESCOLA MUNICIPAL ERNESTO DE MELO BRANDÃO

LOCALIZAÇÃO:
RUA SÃO GERALDO – GRANADA
ABRE CAMPO/MG – CEP: 35365-000

CONTEUDO:
PROJETO BÁSICO
PROJETO ARQUITETÔNICO
MODELO 2
PLANTA BAIXA, CORTES E DETALHES

DATA: MARÇO/2026

ESCALA: INDICADA

ARQUIVO: BAS.626-2026.MG.ABC.QUA=0

01/02