
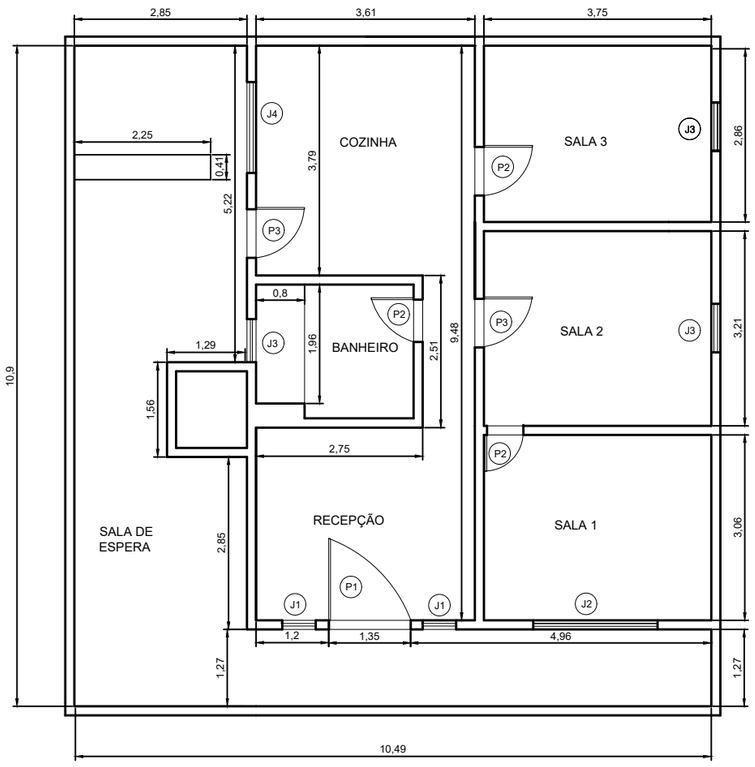


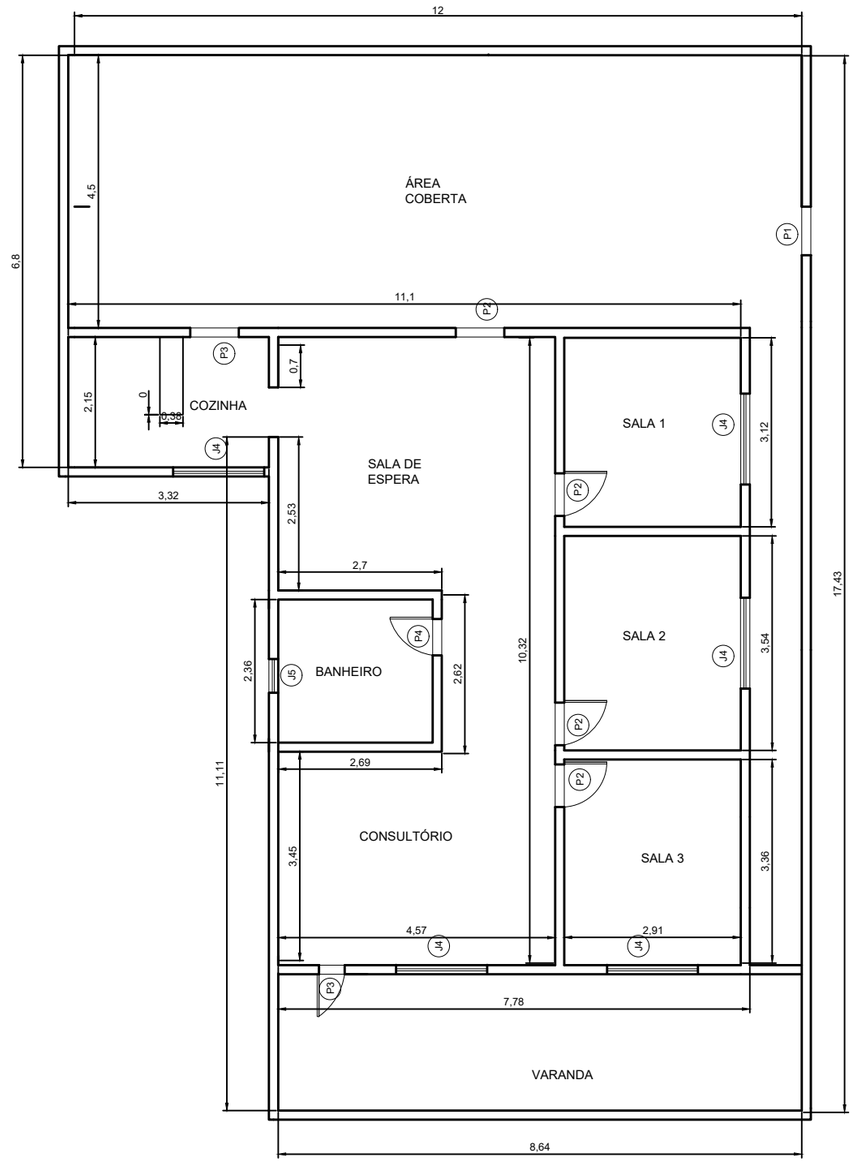

ESQUADRIAS				
PORTAS		JANELAS		
P1	135X210	J1	55x175	
P2	70x210	J2	2,00x1,25	
P3	80x210	J3	80x80	
P4	60x210	J4	1,50x1,00	
		J5	55d	

NOTAS:

- ÁREA TOTAL CONSTRUÍDA PAV 1: 114,341 m²
- ÁREA TOTAL CONSTRUÍDA PAV 2: 209,16 m²
- PÉ DIREITO DO PRIMEIRO PAVIMENTO: 2,75 m
- PÉ DIREITO DO SEGUNDO PAVIMENTO: 3,00 m
- ESPESSURA DO MURO EXTERNO: 15 cm
- ESPESSURA DAS PAREDES DAS EDIFICAÇÕES: 15 cm

NOTA:
Serviços de telhadista para reparos no telhado
Lixamento, preparação e pintura interna e externa

PROJETO ARQUITETÔNICO

ÁREA: 323,50 m²	TÍTULO: PROJETO ARQUITETÔNICO
DATA: Outubro/2026	PLANTA BAIXA
ESCALA: 1/50	Endereço: Santo Antônio de Pádua, 303 - Conselheiro Lafaiete
FOLHA: 01/01	RESPONSÁVEL TÉCNICO: Jéssica Letícia Oliveira Resende - CREA: MG408475
FORMATO: A3	PROPRIETÁRIO: PREFEITURA MUNICIPAL DE CONSELHEIRO LAFAIETE