
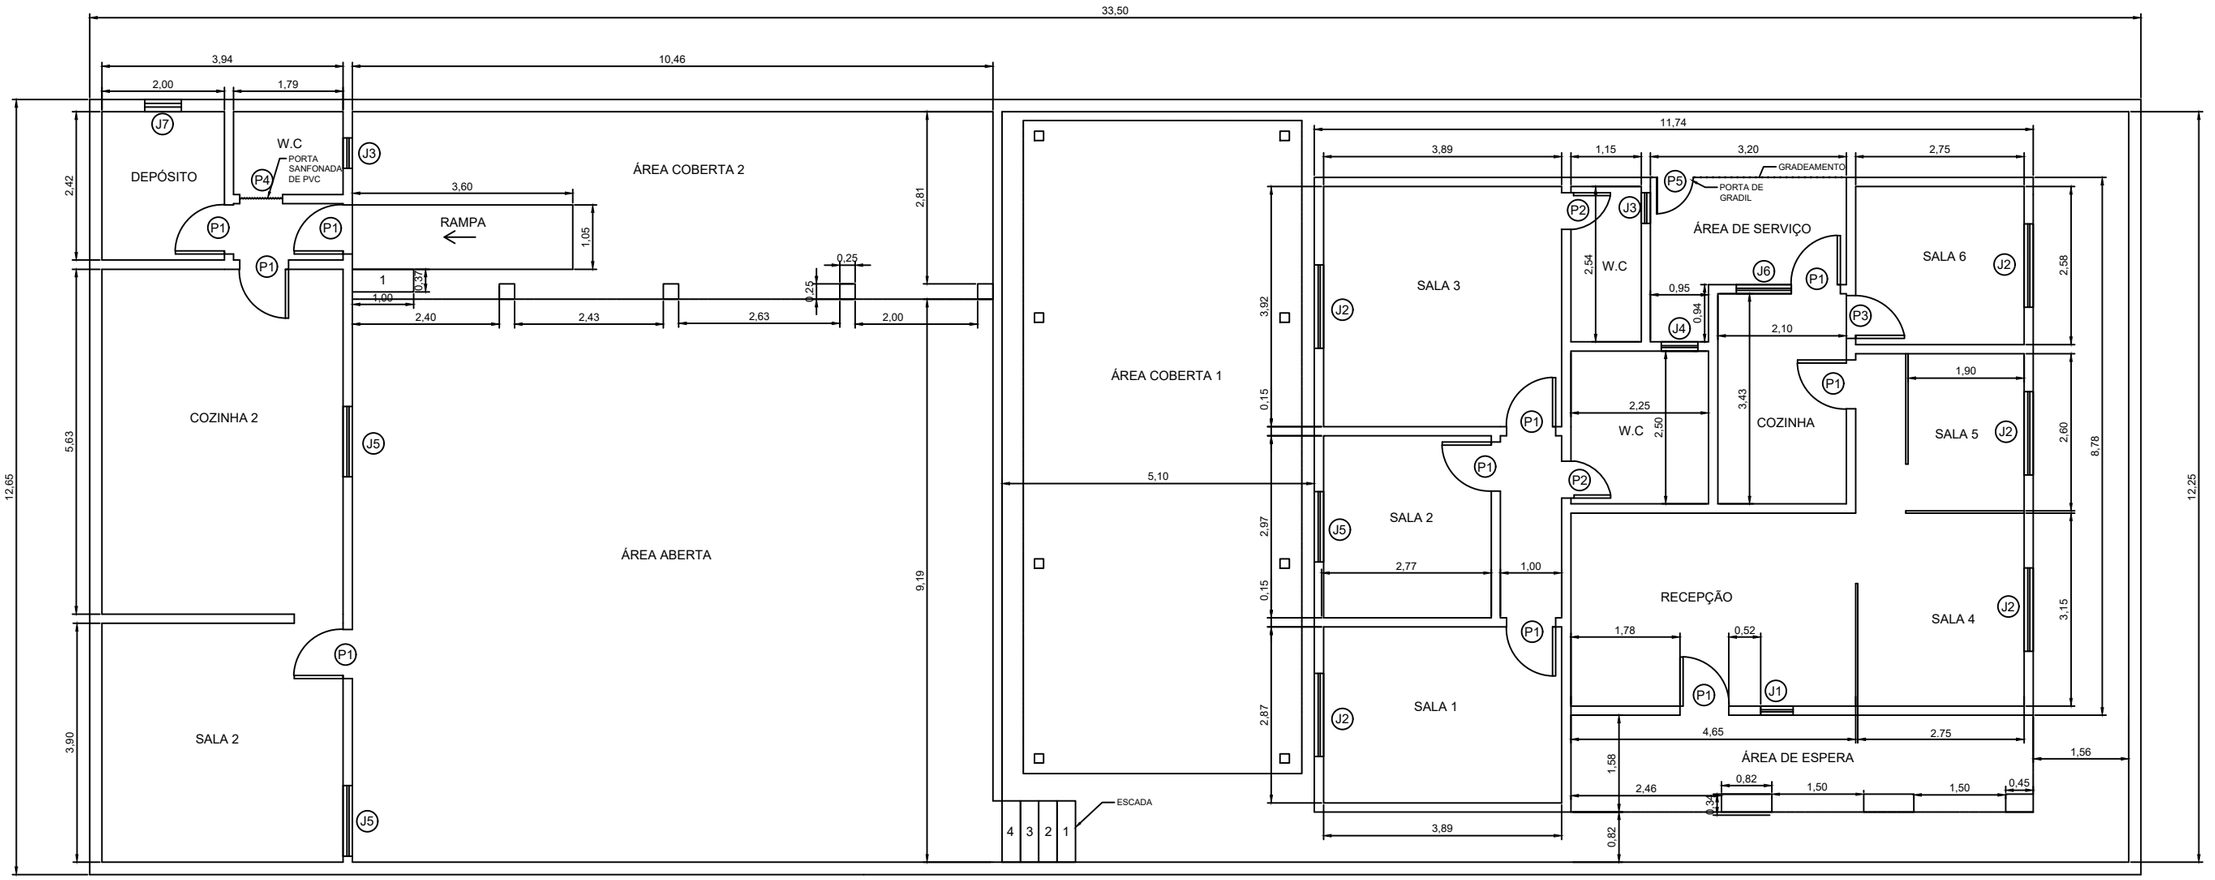


PLANTA BAIXA DO ESF SÃO DIMAS

ESQUADRIAS				
PORTAS		JANELAS		
P1	80x210	J1	50x70	
P2	60x210	J2	1,35x1,15	
P3	70x210	J3	50x50	
P4	60x210	J4	60x70	
P5	70x210	J5	1,15x1,15	
		J6	90x80	

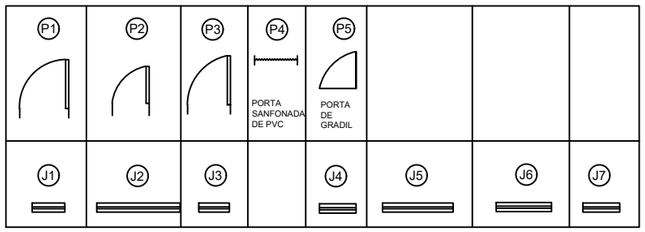

NOTAS:

- ÁREA TOTAL CONSTRUÍDA: 423,78 m²
- PÉ DIREITO DA EDIFICAÇÃO PRINCIPAL : 2,70 m
- PÉ DIREITO DA EDIFICAÇÃO SECUNDÁRIA : 2,90 m
- ESPESSURA DO MURO EXTERNO: 20 cm
- ESPESSURA DAS PAREDES DAS EDIFICAÇÕES: 15c m

NOTA:
Lixamento, preparação e pintura da edificação anexa aos fundos
Reboco no depósito
Serviços de telhadista para reparos no telhado

PROJETO ARQUITETÔNICO

ÁREA: 423,78 m²	TITULO: PROJETO ARQUITETÔNICO
DATA: Outubro/2026	PLANTA BAIXA
ESCALA: 1/50	Endereço: Odila Viléira de Oliveira, 138, Conselheiro Lafaiete
FOLHA: 01/01	RESPONSÁVEL TÉCNICO: Jéssica Leticia Oliveira Resende - CREA: MG408475
FORMATO: A3	PROPRIETÁRIO: PREFEITURA MUNICIPAL DE CONSELHEIRO LAFAIETE