




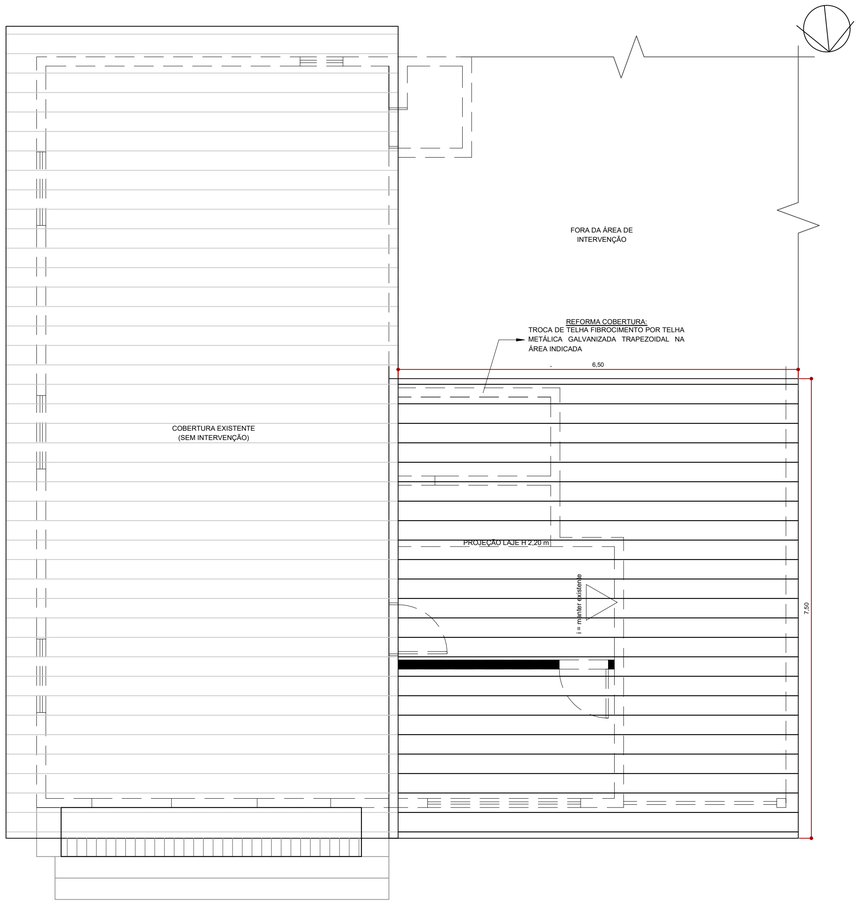

1 PLANTA DE COBERTURA
ESCALA 1/50

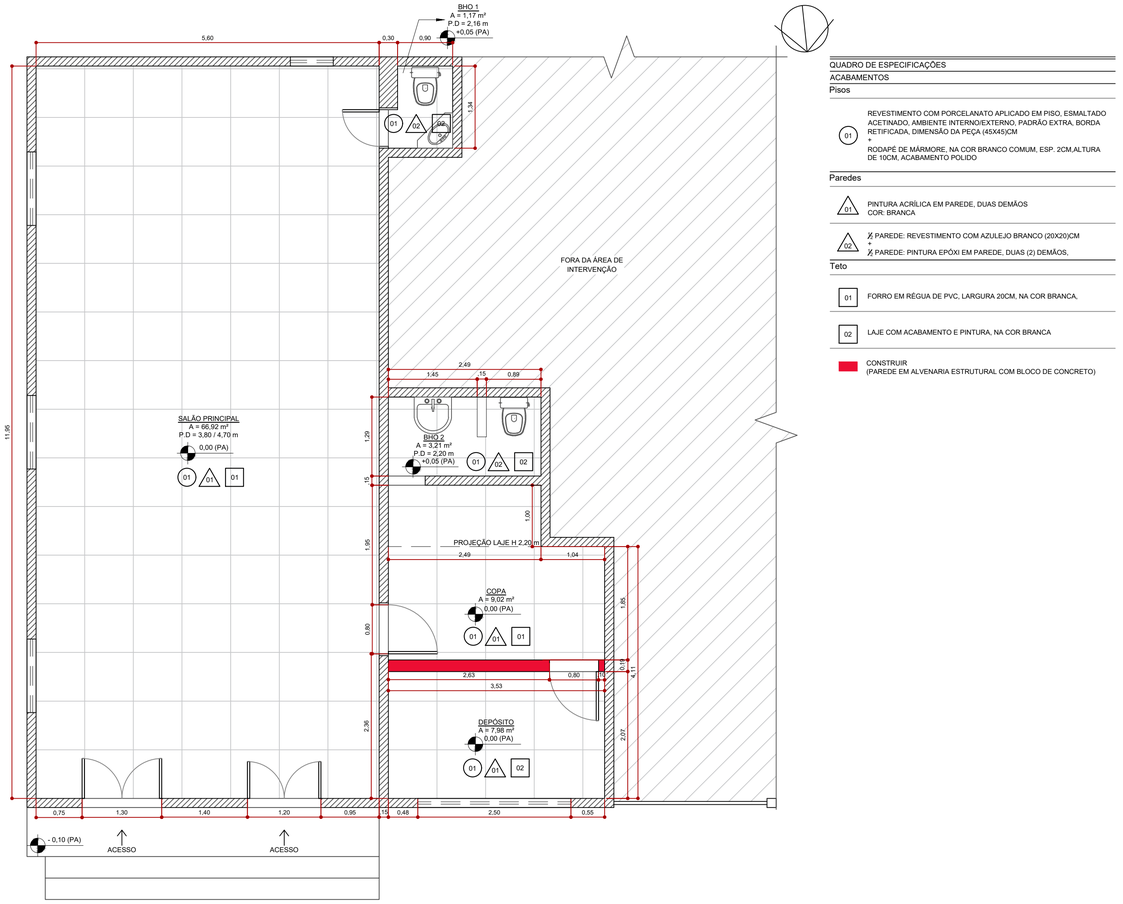

2 PLANTA BAIXA
ESCALA 1/50

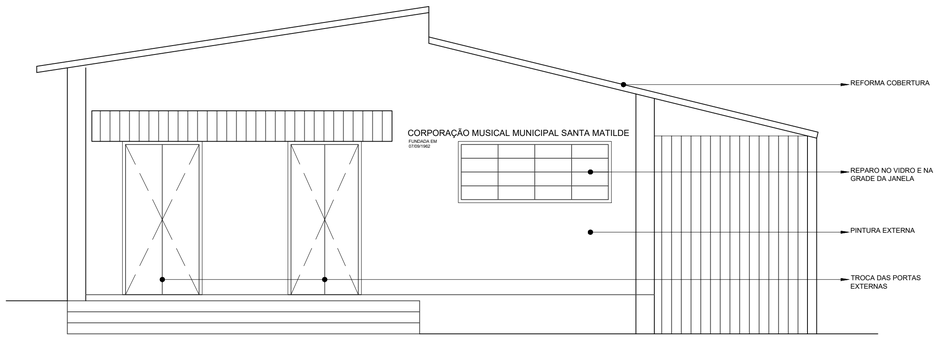

3 FACHADA FRONTAL
ESCALA 1/50

QUADRO DE ESPECIFICAÇÕES

ACABAMENTOS

Pisos

01 — REVESTIMENTO COM PORCELANATO APLICADO EM PISO, ESMALTADO ACETINADO, AMBIENTE INTERNO/EXTERNO, PADRÃO EXTRA, BORDA RETIFICADA, DIMENSÃO DA PEÇA (45X45)CM
+
RODAPÉ DE MÁRMORE, NA COR BRANCO COMUM, ESP. 2CM,ALTURA DE 10CM, ACABAMENTO POLIDO

Paredes

01 — PINTURA ACRÍLICA EM PAREDE, DUAS DEMÃOS
COR: BRANCA

02 — ½ PAREDE: REVESTIMENTO COM AZULEJO BRANCO (20X20)CM
+
½ PAREDE: PINTURA EPÓXI EM PAREDE, DUAS (2) DEMÃOS,

Teto

01 — FORRO EM RÉGUA DE PVC, LARGURA 20CM, NA COR BRANCA,

02 — LAJE COM ACABAMENTO E PINTURA, NA COR BRANCA

CONSTRUIR
(PAREDE EM ALVENARIA ESTRUTURAL COM BLOCO DE CONCRETO)

APROVADO POR:
Secretário Municipal de Obras

RESPONSÁVEL TÉCNICO

PREFEITURA MUNICIPAL DE CONSELHEIRO LAFAIETE
ADMINISTRAÇÃO 2025-2028

CORPORAÇÃO MUSICAL DE SANTA MATILDE
PLANTA DE COBERTURA, PLANTA BAIXA E FACHADA

PRANCHA: 01/01

OBS:
TODAS AS MEDIDAS DEVERÃO SER CONFERIDAS NO LOCAL

DATA: SET/2026