

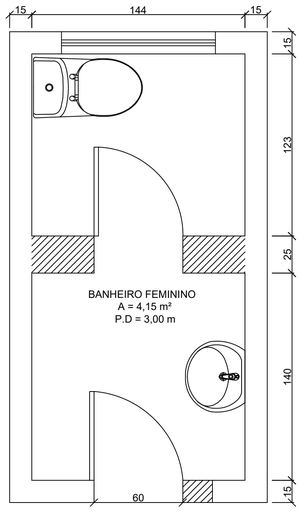



1 PLANTA BAIXA BANHEIRO FEMININO - DEMOLIÇÃO
ESCALA 1:50

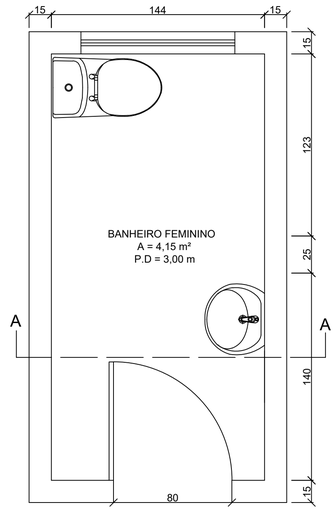


2 PLANTA BAIXA BANHEIRO FEMININO - CONSTRUÇÃO
ESCALA 1:50

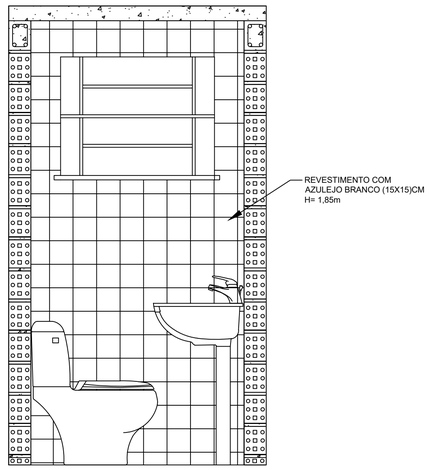


3 CORTE AA - BANHEIRO FEMININO
ESCALA 1:50

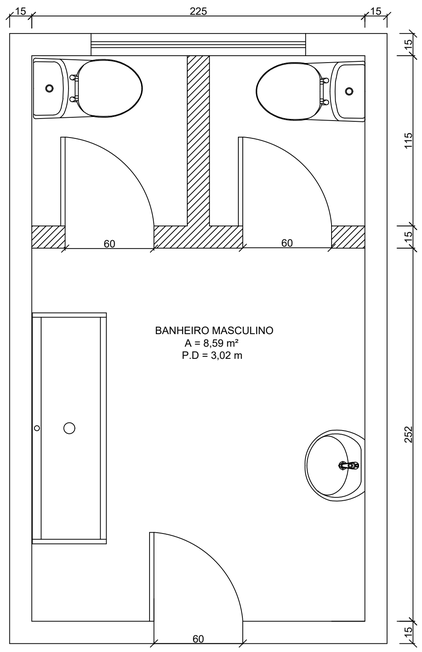

4 PLANTA BAIXA BANHEIRO MASCULINO - DEMOLIÇÃO
ESCALA 1:50

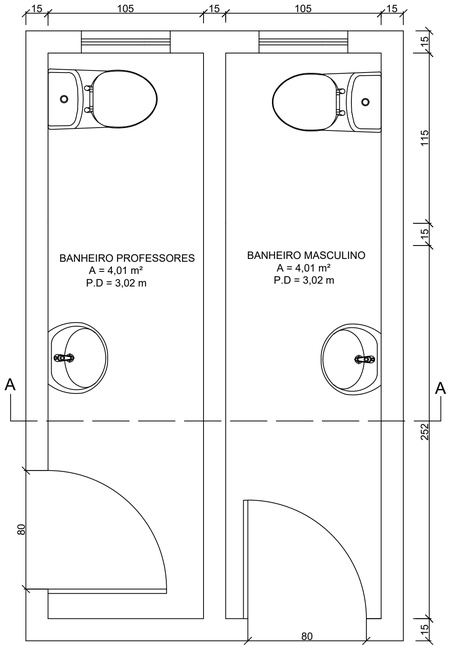

5 PLANTA BAIXA BANHEIRO MASCULINO - CONSTRUÇÃO
ESCALA 1:50

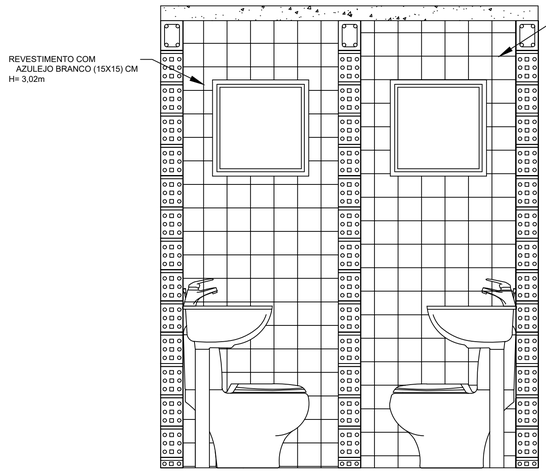

6 CORTE AA - BANHEIRO MASCULINO
ESCALA 1:50

ELABORAÇÃO / REALIZAÇÃO:

PREFEITURA MUNICIPAL CONSELHEIRO LAFAIETE
AVENIDA PROFESSOR MARIO RODRIGUES PEREIRA, 10
CENTRO – MG – CEP.: 36400-026
TEL.: (31)3999239-5001

PROJETO DE REFORMA

AUTORIA DO PROJETO:
LUÍSA CÁSSIA DA SILVA
CREA MG – 347891

SECRETÁRIO DE OBRAS:
GUILHERME RAMALHO NEVES DE ALBUQUERQUE
PREFEITO MUNICIPAL:
LEANDRO TADEU MURTA DOS REIS CHAGAS


DATA: OUT / 2026
ESCALA: INDICADA
CÓDIGO: PRJ-ARQ

TÍTULO DOS DESENHOS:
PLANTA BAIXA BANHEIRO FEMININO – DEMOLIÇÃO;
PLANTA BAIXA BANHEIRO FEMININO – CONSTRUÇÃO;
CORTE AA BANHEIRO FEMININO;
PLANTA BAIXA BANHEIRO MASCULINO – DEMOLIÇÃO;
PLANTA BAIXA BANHEIRO MASCULINO – CONSTRUÇÃO;
CORTE AA BANHEIRO FMASCULINO.


ENDEREÇO:
R. Dias de Souza, 353
- Lourdes, Conselheiro Lafaiete

REVISÃO: 0


PRANCHA: 01/02

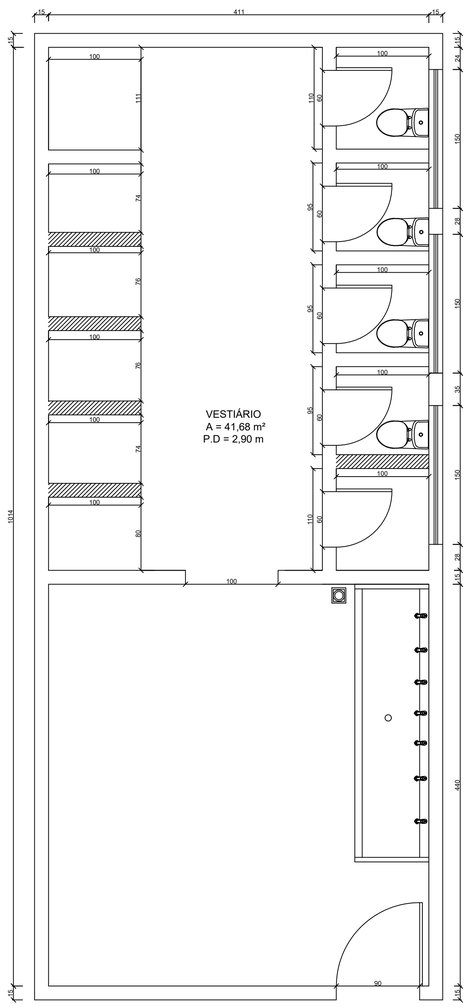

7 PLANTA BAIXA VESTIÁRIO - DEMOLIÇÃO
ESCALA 1:50

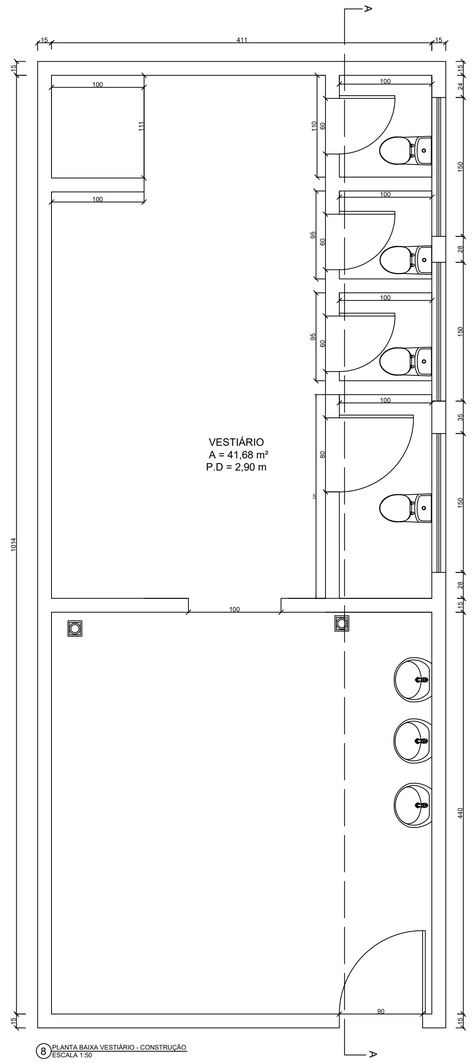

8 PLANTA BAIXA VESTIÁRIO - CONSTRUÇÃO
ESCALA 1:50

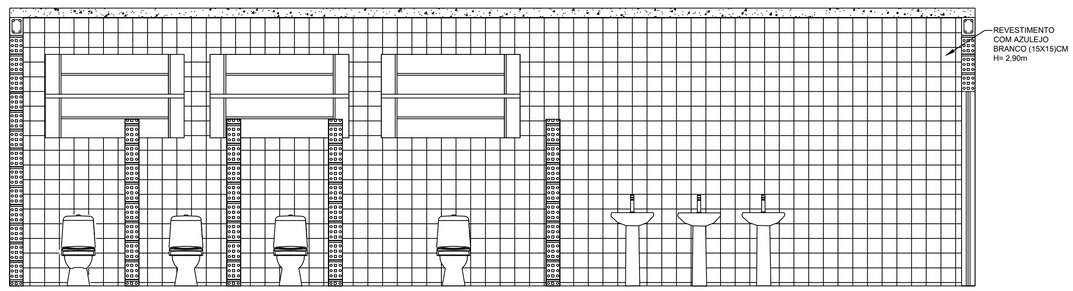

8 CORTE AA - VESTIÁRIO
ESCALA 1:50

ELABORAÇÃO / REALIZAÇÃO:

PREFEITURA MUNICIPAL CONSELHEIRO LAFAIETE

AVENIDA PROFESSOR MARIO RODRIGUES PEREIRA, 10
CENTRO – MG – CEP.: 36400-026
TEL.: (31)99239-5001

PROJETO DE REFORMA

AUTORIA DO PROJETO:

LUÍSA CÁSSIA DA SILVA
CREA MG – 347891

SECRETÁRIO DE OBRAS:

GUILHERME RAMALHO NEVES DE ALBUQUERQUE

PREFEITO MUNICIPAL:

LEANDRO TADEU MURTA DOS REIS CHAGAS

DATA:	ESCALA:	CÓDIGO:
OUT / 2026	INDICADA	PRJ-ARQ

TÍTULO DOS DESENHOS:	ENDEREÇO:	REVISÃO:	PRANCHA:
PLANTA BAIXA VESTIÁRIO – DEMOLIÇÃO; PLANTA BAIXA BANHEIRO VESTIÁRIO – CONSTRUÇÃO; CORTE AA VESTIÁRIO.	R. Dias de Souza, 353 - Lourdes, Conselheiro Lafaiete	0	02/02