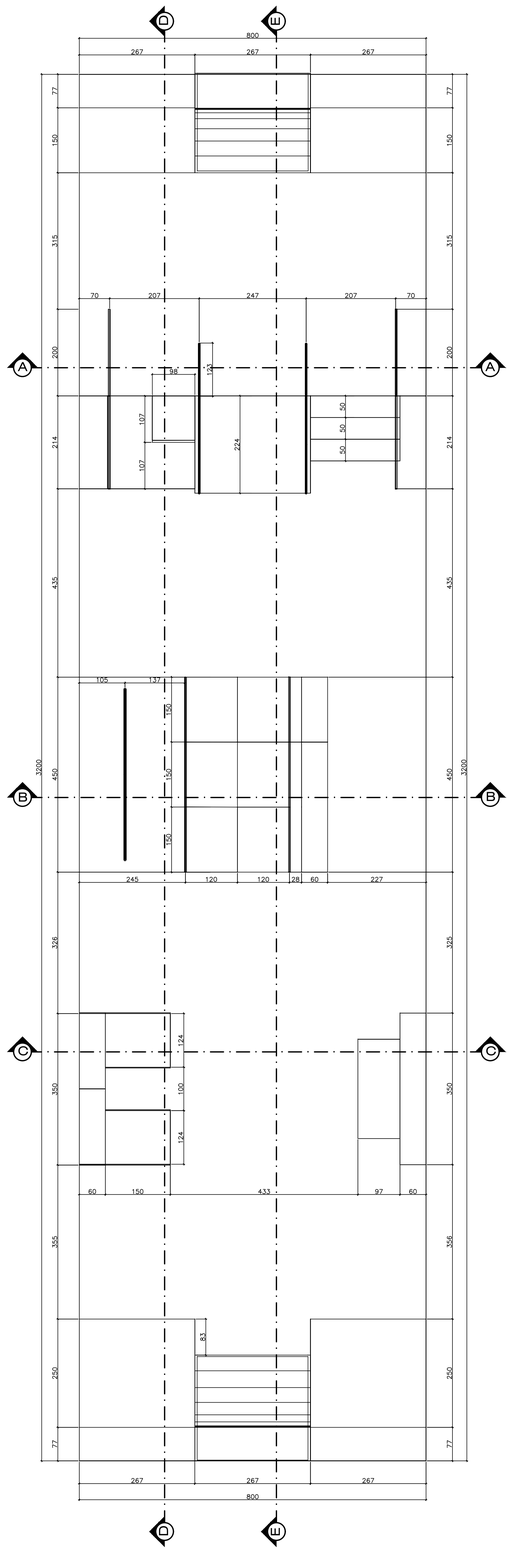


PLANTA BAIXA

ESCALA: 1/50

NOTAS ESPECÍFICAS:

1 – MEDIDAS INDICADAS EM CENTÍMETROS, EXCETO QUANDO INDICADO O CONTRÁRIO.

2 – COTAS DE ELEVAÇÃO INDICADAS EM METROS, EXCETO QUANDO INDICADO.




CORTE A–A

ESCALA: 1/50

NOTAS ESPECÍFICAS:

1 – MEDIDAS INDICADAS EM CENTÍMETROS, EXCETO QUANDO INDICADO O CONTRÁRIO.

2 – COTAS DE ELEVAÇÃO INDICADAS EM METROS, EXCETO QUANDO INDICADO.

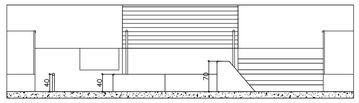


CORETE B–B

ESCALA: 1/50

NOTAS ESPECÍFICAS:

1 – MEDIDAS INDICADAS EM CENTÍMETROS, EXCETO QUANDO INDICADO O CONTRÁRIO.

2 – COTAS DE ELEVAÇÃO INDICADAS EM METROS, EXCETO QUANDO INDICADO.

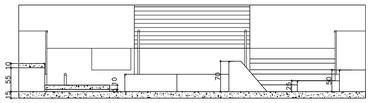

CORETE C–C

ESCALA: 1/50

NOTAS ESPECÍFICAS:

1 – MEDIDAS INDICADAS EM CENTÍMETROS, EXCETO QUANDO INDICADO O CONTRÁRIO.

2 – COTAS DE ELEVAÇÃO INDICADAS EM METROS, EXCETO QUANDO INDICADO.




CORTE C–C

ESCALA: 1/50

NOTAS ESPECÍFICAS:

1 – MEDIDAS INDICADAS EM CENTÍMETROS, EXCETO QUANDO INDICADO O CONTRÁRIO.

2 – COTAS DE ELEVAÇÃO INDICADAS EM METROS, EXCETO QUANDO INDICADO.

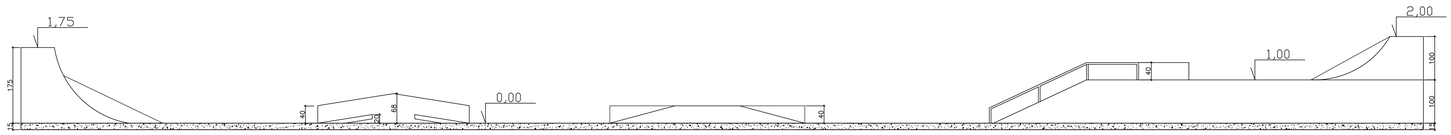

CORTE D–D

ESCALA: 1/50

NOTAS ESPECÍFICAS:

1 – MEDIDAS INDICADAS EM CENTÍMETROS, EXCETO QUANDO INDICADO O CONTRÁRIO.


2 – COTAS DE ELEVAÇÃO INDICADAS EM METROS, EXCETO QUANDO INDICADO.

PERSPECTIVA 01

SEM ESCALA


PERSPECTIVA 02

SEM ESCALA

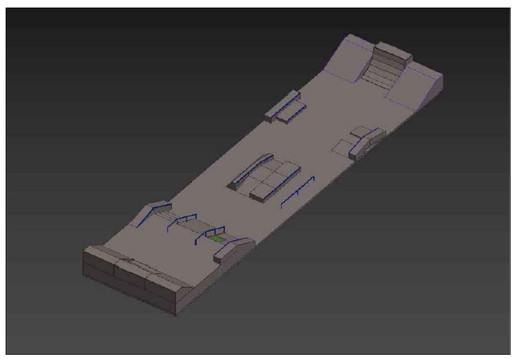


PERSPECTIVA 03

SEM ESCALA

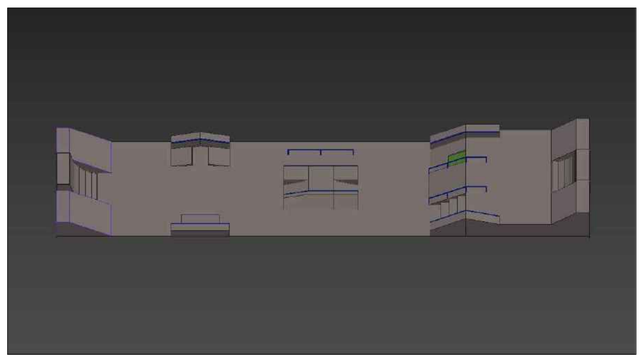

PERSPECTIVA 04

SEM ESCALA

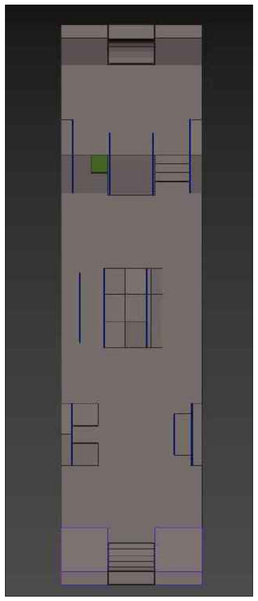

PERSPECTIVA 05

SEM ESCALA

PREFEITURA MUNICIPAL DE CONSELHEIRO LAFAIETE

AV. PREF. MÁRIO RODRIGUES PEREIRA, 10 – CENTRO
CONSELHEIRO LAFAIETE/MG – CEP: 36400-026
TEL.: 3764-9812
EMAIL: eng.lafolete.pmcl@outlook.com

OBRA:	PISTA DE SKATE STREET		
CONTEÚDO:	PLANTA, CORTES E MODELO 3D		
DATA:	08/04/2026	**ART:**	
ESCALA:	Indicado	**FOLHA:**	A1-01/03

MARCA DE DOBRA