
PLANTA DE LOCALIZAÇÃO



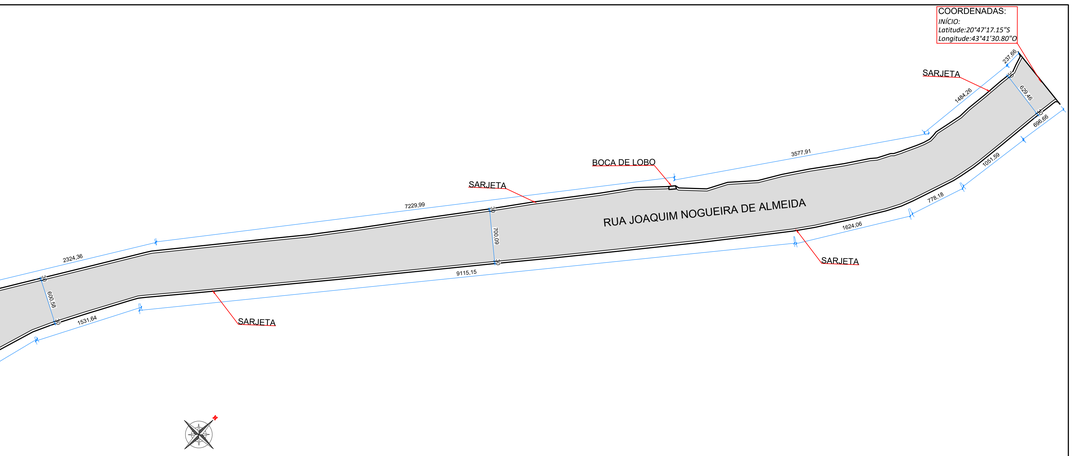


01 PLANTA BAIXA
ESCALA 1:300




LEGENDA:

- MEIO FIO EXISTENTE
- GRELHA
- ÁREA DE RECAPEAMENTO

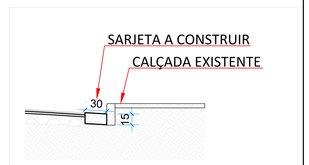

02 DETALHAMENTO DA SARJETA
ESCALA: SEM ESCALA

CONVENÇÕES DETALHE 01		
1	CAMADA DE ROLAMENTO EM CONCRETO BETUMINOSO USINADO A QUENTE - CBUQ FAIXA "C"	0,03 m
2	PINTURA DE LIGAÇÃO COM RR-1C	------
3	CAMADA DE REPERFILAMENTO	0,03 m
4	PINTURA DE LIGAÇÃO COM RR-1C	------
5	PAVIMENTO POLIÉDRICO COM PEDRA DE MÃO (EXISTENTE)	EXISTENTE
6	TERRENO NATURAL	------

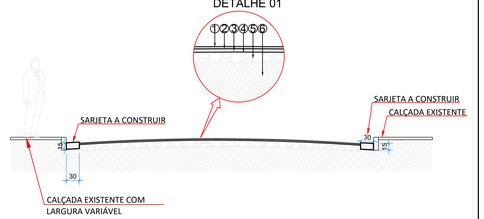

03 CORTE TRANSVERSAL A-A
ESCALA: SEM ESCALA

Notas:
Cotas em centímetros.

OBSERVAÇÕES:

- A retirada do pavimento existente, constituído por pedra de mão, na área destinada à execução da sarjeta, ficará sob a responsabilidade da Prefeitura Municipal de Santana dos Montes.
- A execução dos serviços de instalação e reposição de meio-fio nas Ruas Joaquim Nogueira de Almeida e Álvaro A. Teixeira, nos trechos em que este não exista ou se encontre danificado, ficará sob a responsabilidade da Prefeitura Municipal de Santana dos Montes.
- A execução das adequações necessárias para garantir a acessibilidade às pessoas com deficiência ou com mobilidade reduzida, em conformidade com as normas e exigências aplicáveis aos projetos urbanísticos e arquitetônicos, ficará sob a responsabilidade da Prefeitura Municipal de Santana dos Montes.

PREFEITURA MUNICIPAL
DE SANTANA DOS MONTES

CNM ENGENHARIA

PROJETO DE RECAPEAMENTO ASFÁLTICO

OBRA

LOCALIZAÇÃO:
Rua Joaquim Nogueira de Almeida e Rua Alvaro A. Teixeira.

Cidade: Santana dos Montes.

PROPRIETÁRIO:
ALOISO VIANA DA SILVA:65169824653
Assinado de forma digital por ALOISO VIANA DA SILVA:65169824653
Dados: 2026.10.23 15:53:14 -03'00'

Prefeitura Municipal de Santana dos Montes

OBJETO:
Projeto de recapeamento asfáltico da Rua Joaquim Nogueira de Almeida e da Rua Alvaro A. Teixeira.

PROJETO

ELABORAÇÃO DO PROJETO:

TATIANA DE OLIVEIRA CAMPOS:11773905660
Assinado de forma digital por TATIANA DE OLIVEIRA CAMPOS:11773905660
Dados: 2026.10.21 14:52:21 -03'00'

CNM Engenharia
Tatiana de Oliveira Campos
CREA: MG 203984/D

CONTEM:

- Planta Baixa;
- Corte Transversal A-A;
- Detalhamento da sarjeta;
- Planta de localização.

ESCALA: Indicada | DATA: Outubro/2026 | FOLHA: 01/ 01 | FORMATO: A0

CÓDIGO DE PROJETO: PROJ RECAP RUAS JOAQUIM NOGUEIRA DE ALMEIDA E RUA ALVARO A. TEIXEIRA REV-02