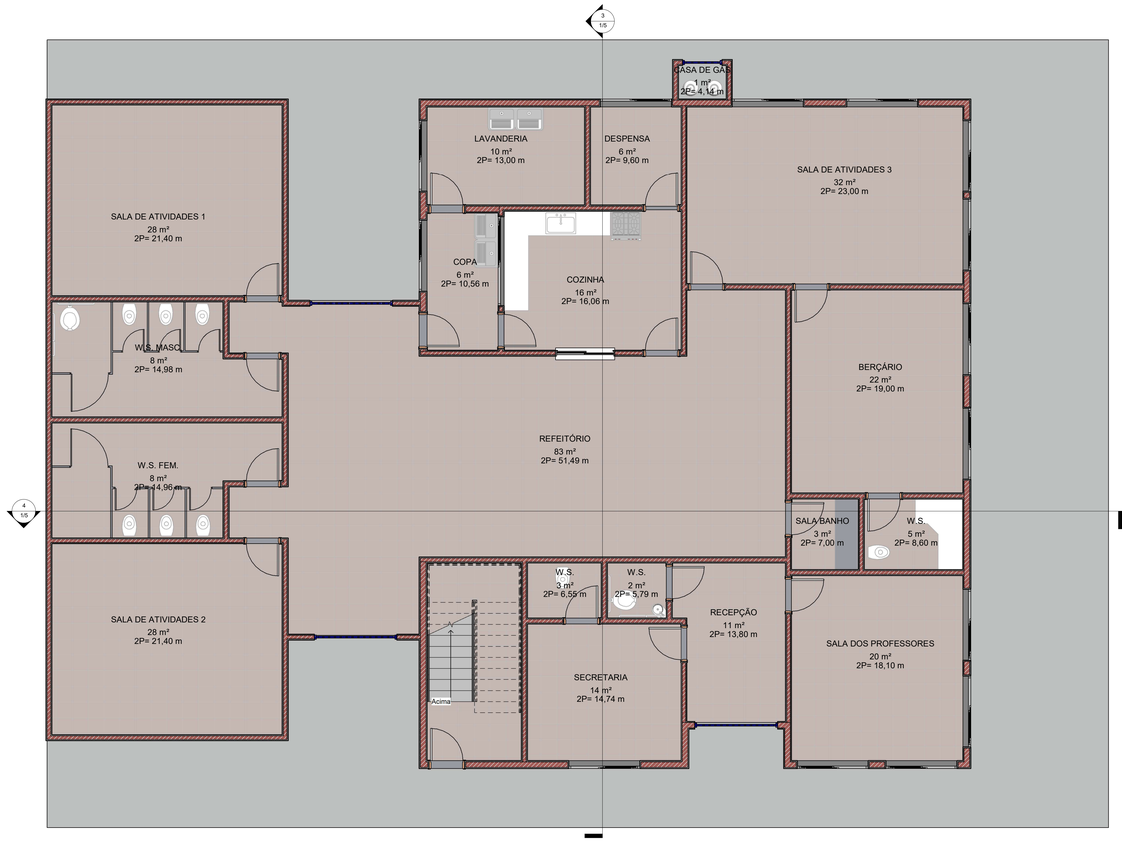
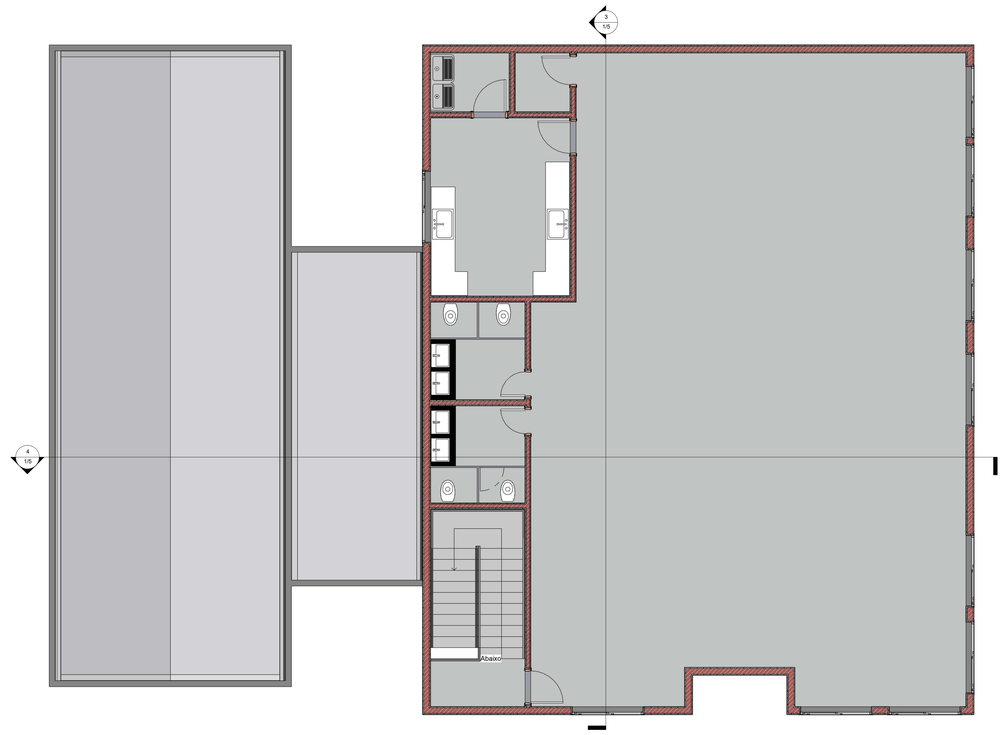
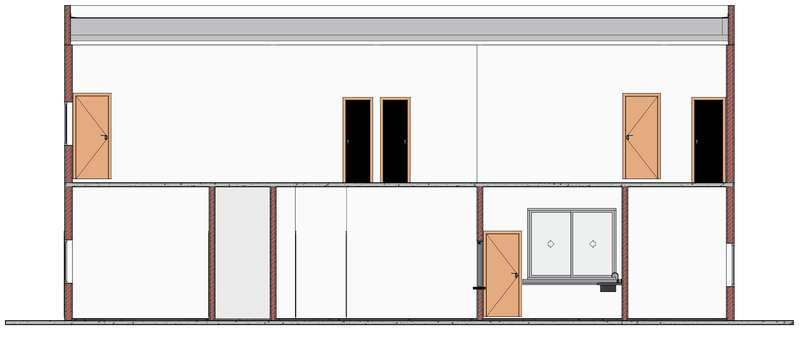


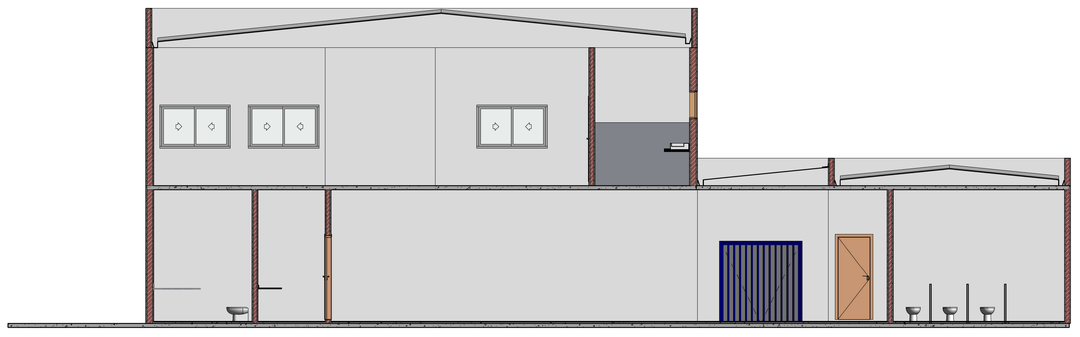

1 Térreo
1 : 50




2 1º Pavimento
1 : 50



3 Corte 1
1 : 50



4 Corte 2
1 : 50

govbr Documento assinado digitalmente
ADAMO BOTELHO DUARTE
Data: 23/07/2026 12:56:29-0300
Verifique em https://validar.iti.gov.br

CARIMBO DA PREFEITURA

LOGO DO PROFISSIONAL

PROJETO: PROJETO ARQUITETONICO

LOCAL: UMEI ANGÉLICA, Bela vista, Timóteo-MG

ASSUNTO: PLANTA DE SITUAÇÃO, PLANTA BAIXA E PLANTA DE LOCAÇÃO E COBERTURA

AUTOR DO PROJETO: Projetista

DESENHO: Autor

RESPONSÁVEL TÉCNICO: Nome do responsável técnico

QUADRO DE ÁREAS

| | | | |
|---|---|---|---|
| ÁREA A CONSTRUIR: 00 | | TAXA DE OCUPAÇÃO: 00 | |
| ÁREA AVERBADA: 00 | | TAXA DE PERMEABILIDADE: 00 | |
| ÁREA TOTAL: 00 | | COEFICIENTE DE OCUPAÇÃO 00 | |
| ÁREA PERMEÁVEL: 00 | 00 | FOLHA: 1/5 | ESCALA: 1 : 50 |
| LOTE: 00 | DATA: 07/23/26 | | |