


1 PLANTA BAIXA
ESCALA 1:250



2 LAYOUT
ESCALA 1:500

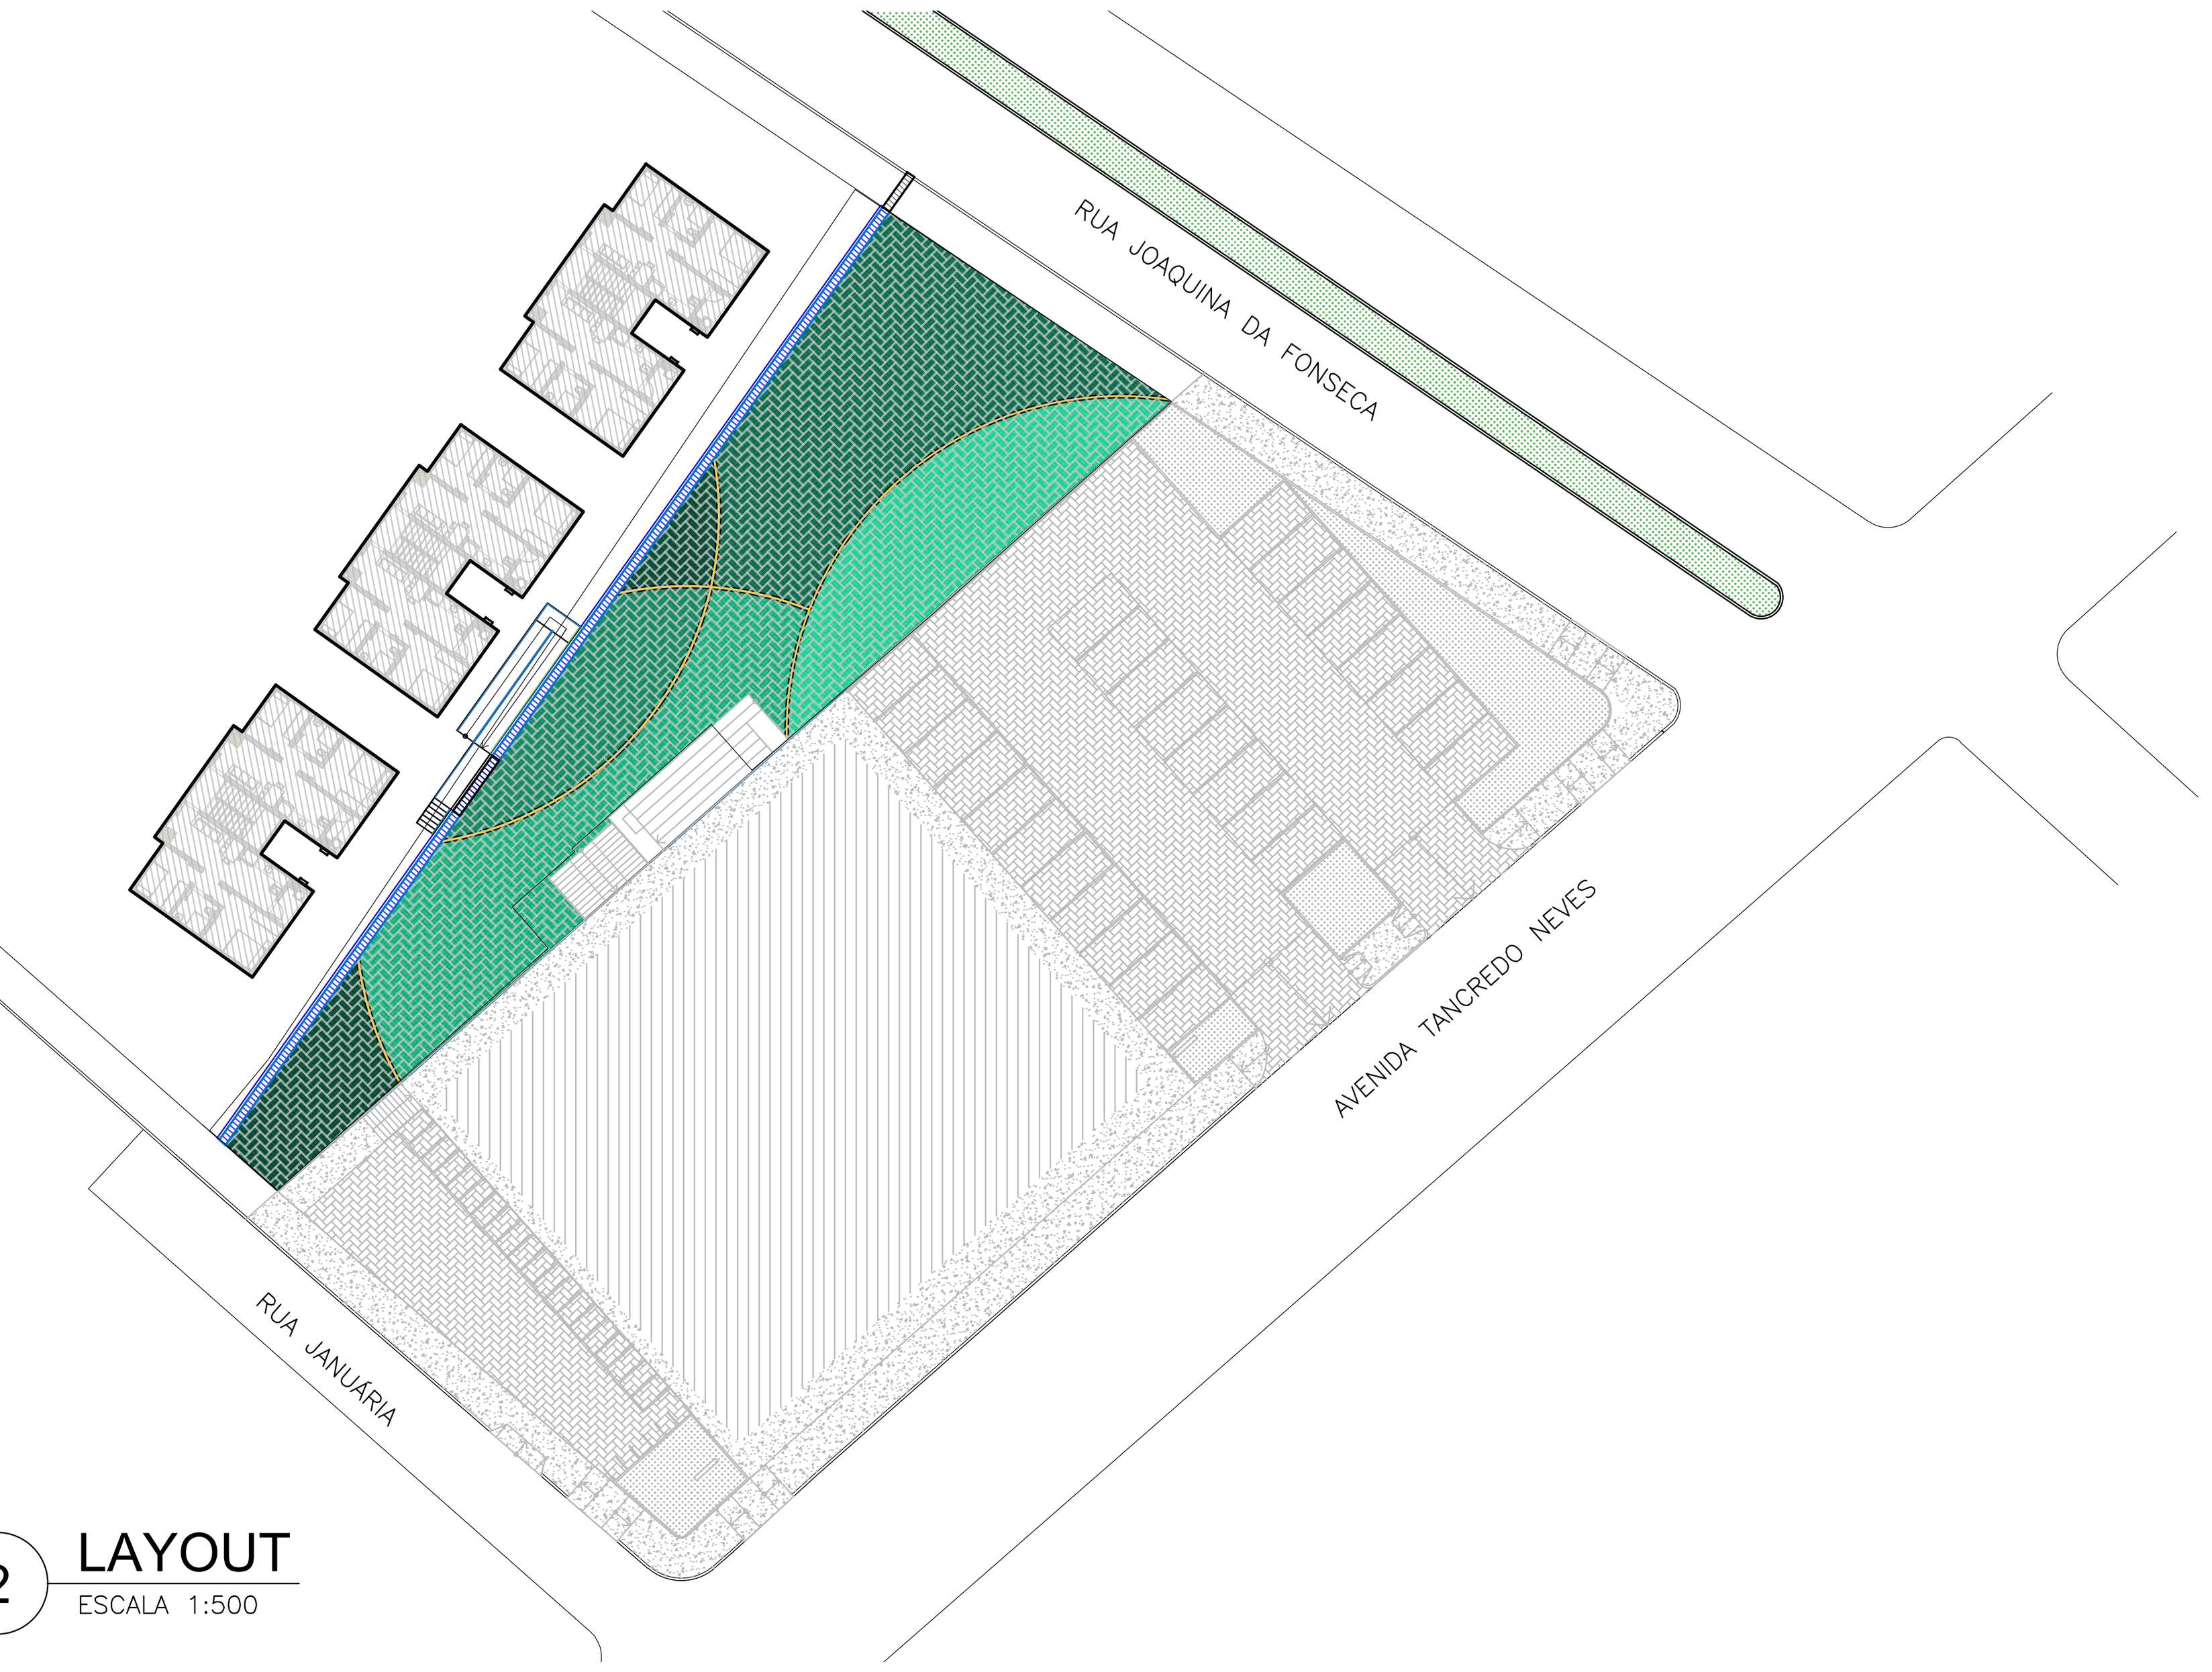

3 CROQUI DE LOCALIZAÇÃO
S/ESCALA



4 PLANTA DA PRAÇA
ESCALA 1:250

MEMORIAL BOTÂNICO			
REFEREN.	FOTO	DESCRIÇÃO	QUANT.
		TREPADEIRA JADE (Strongylodon macrobotrys)	6 unds.
		PLANTIO DE PALMEIRA RABO DE RAPOSA (Wodyetia bifurcata)	10 unds.
		PLANTIO DE YPÊ AMARELO (Handroanthus albus)	4 unds.
		PLANTIO DE IXORÁ VERMELHA (Ixora coccinea)	30 unds.
		PLANTIO DE ÁRVORE PAU-FERRO (Libidibia ferrea)	1 und.
		PLANTIO DE PALMEIRA AZUL (Bismarckia nobilis)	3 unds.



5 CROQUI DE LOCALIZAÇÃO
S/ESCALA

CONTRATADA:
CONTINENTAL ASSESSORIA
CNPJ Nº: 28.103.470/0001-08
AVENIDA GOVERNADOR MAGALHÃES PINTO, Nº 2191 B, ALCIDES RABELO, MONTES CLAROS/MG - CEP: 39401-427

CONTRATANTE:
PREFEITURA DE CLARO DOS POÇÕES
TRABALHO QUE TRANSFORMA, TRANSPARÊNCIA QUE CONQUISTA
CNPJ Nº: 21.498.274/0001-22
RUA CACHOEIRA, Nº 56 - CENTRO
CLARO DOS POÇÕES/MG - CEP: 39387-000

RESPONSÁVEL TÉCNICO:
GABRIEL VINICIUS MARTINS:12100018612
Assinado de forma digital por GABRIEL VINICIUS MARTINS:12100018612
Dados: 2026.11.11 08:28:40 -03'00'
GABRIEL VINICIUS MARTINS
CREA/CAU: 230.779/D - MG

RESPONSÁVEL LEGAL:
JOSE VANDERLEI CARDOSO:55625967687
Assinado de forma digital por JOSE VANDERLEI CARDOSO:55625967687
Dados: 2026.11.16 17:55:27 -03'00'
PREFEITO(A) MUNICIPAL DE CLARO DOS POÇÕES

REMANESCENTE PARA CONCLUSÃO DA OBRA DE REFORMA DA PRAÇA CÔNEGO CLEMENTE E URBANIZAÇÃO DA ÁREA DO MERCADO MUNICIPAL

DESCRIÇÃO: PLANTA BAIXA, LAYOUT, CROQUI DE LOCALIZAÇÃO E QUDRO DE CONSTRUÇÃO

ENDEREÇO DA OBRA: AVENIDA TANCREDO NEVES,S/N, MANDACARU

MUNICÍPIO: CLARO DOS POÇÕES/MG		**DATA INICIAL:** 09 DE NOVEMBRO DE 2026
FASE DO PROJETO: INICIAL	**ART/RRT:**	**DATA DA REV.:**
REFERÊNCIA DO PROJETO: CLA-0226	**ESCALA:** INDICADAS	**Nº REVISÃO:** 01/01

ARQUITETÔNICO