

HID-1
HID-2
HID-3
HID-4
HID-5
HID-6
HID-7
HID-8
HID-9
HID-10

AL-1 ø25
AL-2 ø25
AF-1 ø25
AF-2 ø25
AF-3 ø25
AF-4 ø50
AF-5 ø50
AF-6 ø25
AF-7 ø25
AF-8 ø25
AF-9 ø25
AF-10 ø25
AF-11 ø50
AF-12 ø25
AF-13 ø25
AF-14 ø25
AF-15 ø25
AF-16 ø25
AF-17 ø50
AF-18 ø50


PVC ø25
TJ 25 mm x 3/4"
HIDRÔMETRO

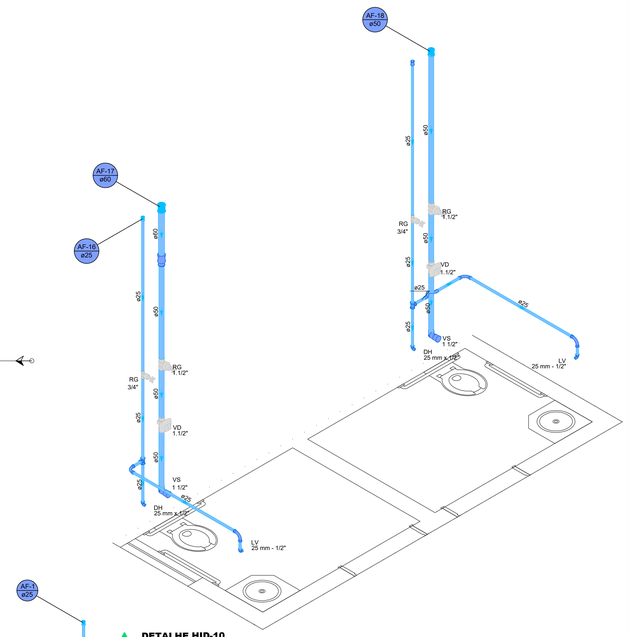


DETALHE HID-10
1:25

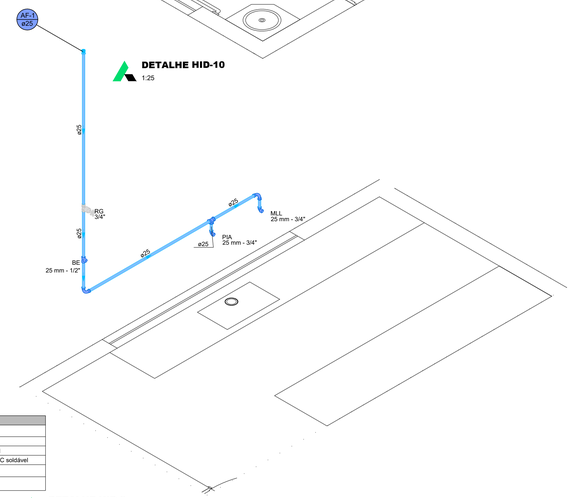

DETALHE HID-2
1:25

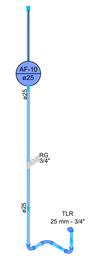

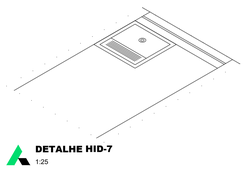

DETALHE HID-7
1:25

Legenda de condutos - Térreo
Água fria
Alimentação

Legenda - Térreo	
	Alimentador Predial
	Curva de transposição
	Registro bruto gaveta ABNT c/PVC soldável
	Registro de gaveta c/canopla cromada c/PVC soldável
	Valvula de descarga c/PVC soldável
	Válvula de descarga p/ mictório

HIDRÁULICO - TÉRREO
Escala 1:50

b.a escritório • de arquitetura
Rua Expedito Dias, 71
Centro - Patrocínio, M.G.
(34) 3831-1439

TÍTULO: PROJETO HIDROSSANITÁRIO

USO: INSTITUCIONAL

DETALHE: PROJETO HIDRÁULICO - PLANTA BAIXA (TÉRREO) E DETALHES ISOMÉTRICOS

PROPRIETÁRIO:	DOCUMENTO:
CÂMARA MUNICIPAL DE GUIMARÂNIA	CNPJ: 22.224.273/0001-52

ENDEREÇO DO IMÓVEL: RUA GUIMARÃES, N° 270 - B. CENTRO - GUIMARÂNIA / M.G.

DAEPA:

AUTOR DO PROJETO:
GUSTAVO DOS ANJOS FARIA
ENGENHEIRO CIVIL - CREA-MG 140067561

R.T.:

S.M.U.M.A.:

PROPRIETÁRIO:
CÂMARA MUNICIPAL DE GUIMARÂNIA
CNPJ: 22.224.273/0001-52

OBS.: O Responsável Técnico pela obra e/ou Autor do Projeto assume perante o Município e Terceiros que todas as condições previstas no Projeto Arquitetônico estão de acordo com as NBR's e Código Civil Brasileiro.

Nº DE UNIDADES	Nº DE PAVIMENTOS	ÁREA DO LOTE (m²)	ÁREA DE PROJEÇÃO (m²)	TAXA DE OCUPAÇÃO (%)	TAXA DE PERMEABILIDADE (%)	COEFICIENTE DE APROVEITAMENTO (CA)
01	01	2.718,08	1.144,27	42,10	-	0,42

ÁREAS	CONSTRUÍDA (m²)	A INCLUIR (m²)	A DEMOLIR (m²)	A CONSTRUIR (m²)	TOTAL (m²)
PRINCIPAL	-	-	-	1.144,27	1.144,27
DEPENDÊNCIA	-	-	-	-	-

SETOR:	QUADRA:	LOTE:	ESCALA:	DATA:	FOLHA:
-	13	240	INDICADA	OUTUBRO/2026	01/06