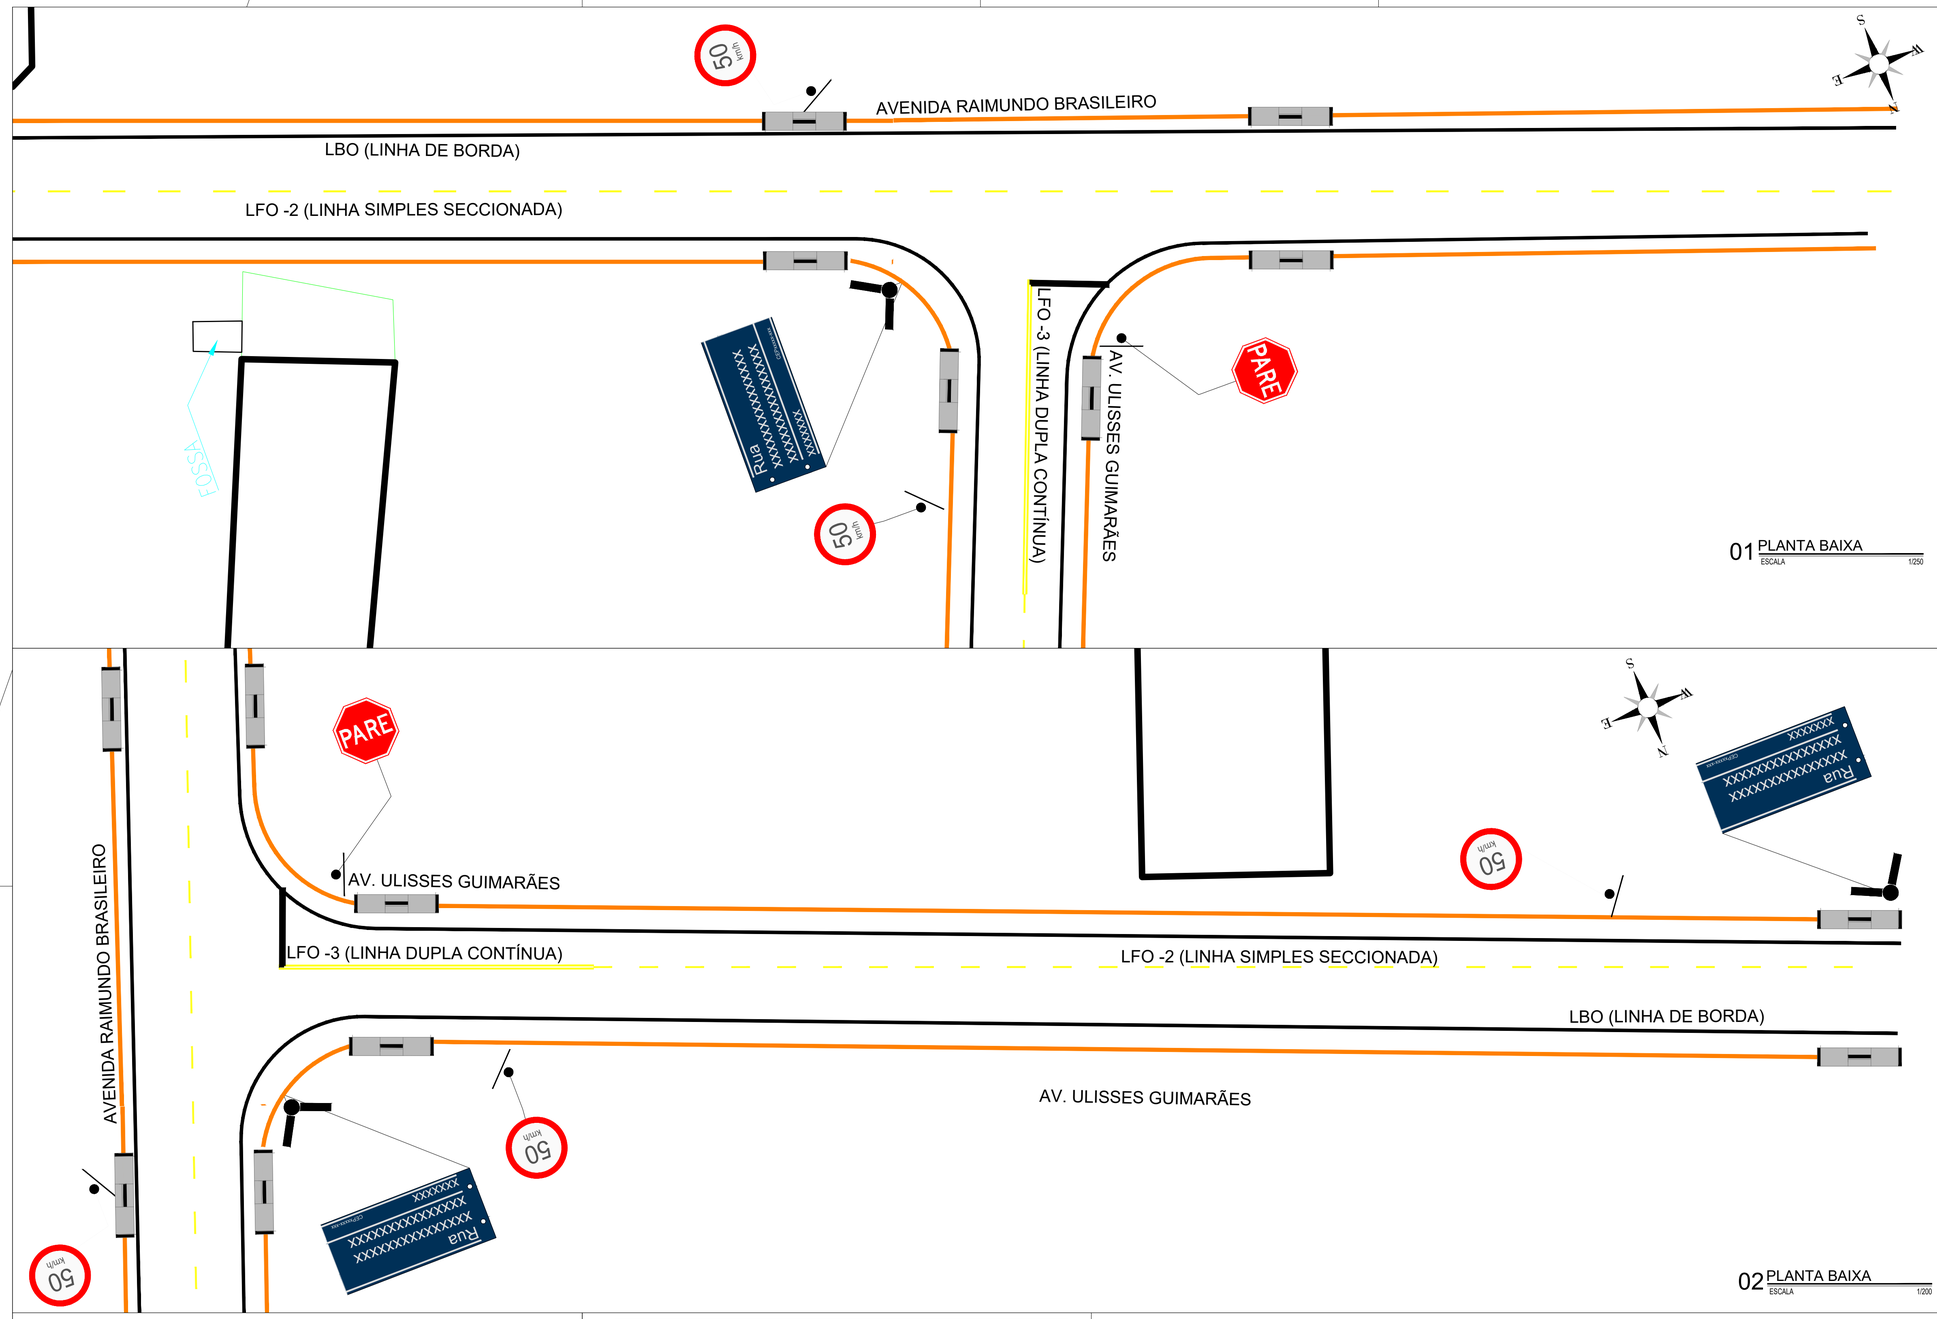

01 PLANTA BAIXA
ESCALA 1/250

02 PLANTA BAIXA
ESCALA 1/200

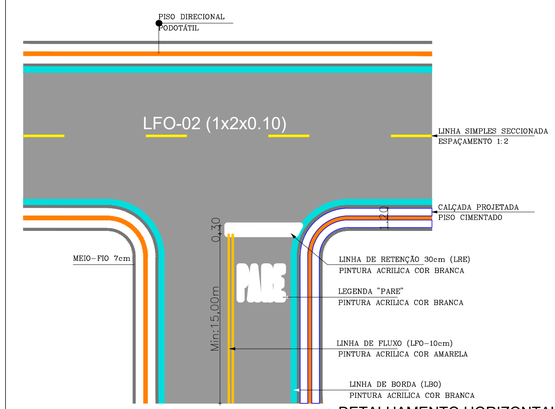

03 DETALHAMENTO HORIZONTAL
ESCALA 1/150

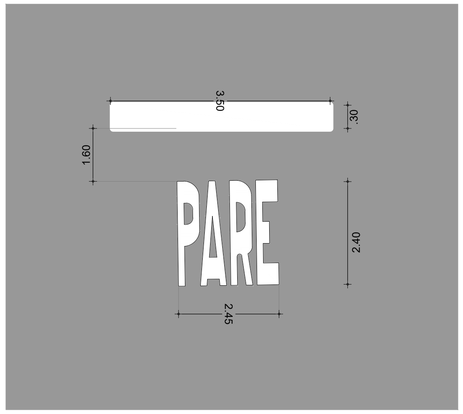

04 DETALHAMENTO HORIZONTAL
ESCALA 1/75

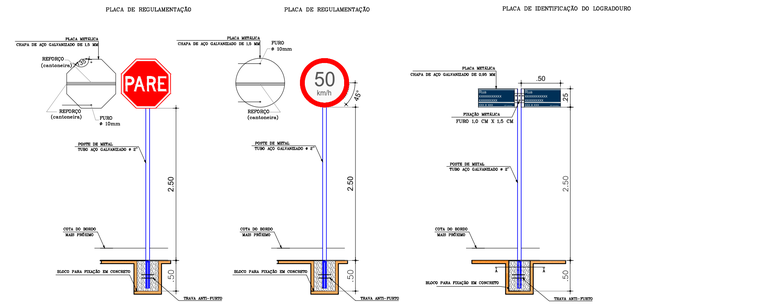

05 DETALHAMENTO VERTICAL
ESCALA 1/50

QUANTITATIVO

PLACAS REGULAMENTARES

PLACAS	CÓDIGO	DIMENSÕES (m)	QUANTIDADE (un)
PARE	R - 1	Lado Menor= 0,25	1
50 km/h	R - 19 (50km)	Ø0,60	3

SINALIZAÇÃO HORIZONTAL

PLACAS	CÓDIGO	DIMENSÕES (m)	QUANTIDADE (un)
PARE	.	VER DETALHAMENTO	1

PLACAS DE LOGRADOURO

PLACAS	CÓDIGO	DIMENSÕES (m)	QUANTIDADE (un)
Rua xxxxxxxxxxxxxxxx xxxxxxxxxxxxxxxx xxxxxxx	.	0,50x0,25	4

OBS: cada um poste de metal terá duas placa de logradouro (ver detalhamento)

LEGENDA DE DESENHOS

ESTACA

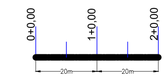

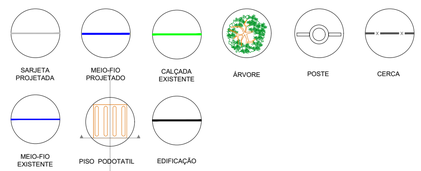

APROVAÇÃO:

PROPRIETÁRIO

FISCALIZAÇÃO

Documento assinado digitalmente
gov.br CHARLES SIDNEY LIMA DA SILVA
Data: 19/12/2025 18:53:23-0300
Verifique em https://validar.iti.gov.br

CHARLES S. LIMA DA SILVA - ENGº CIVIL - CREA:14.786D/RO.
PROJETISTA

PREFEITURA MUNICIPAL DE NOVA MAMORÉ

DESENHO: 01/01 | PRANCHA Nº: 1/2

PAVIMENTAÇÃO ASFÁLTICA COM DRENAGEM SUPERFICIAL, NO PERÍMETRO URBANO DE NOVA MAMORÉ - CONVÊNIO:925753/2021

PROJETO SINALIZAÇÃO
PLANTA BAIXA E DETALHAMENTO

LOCAL:	SEDE - NOVA MAMORÉ - RONDÔDIA		
PROJETISTA:	CHARLES S. LIMA DA SILVA - ENGº CIVIL - CREA:14786D/RO.	ESCALA:	
PROPRIETÁRIO:	PREFEITURA MUNICIPAL DE NOVA MAMORÉ - RO- CNPJ:22.855.183/0001-60	INDICADO	
DESENHISTA:	PAULO GUILHERME	DATA:	
ARQUIVO:	SINAL_PAV_ASF_SEDE_NOVA MAMORE_R2.DWG	NOVEMBRO/2025	

NOVA MAMORÉ

A1