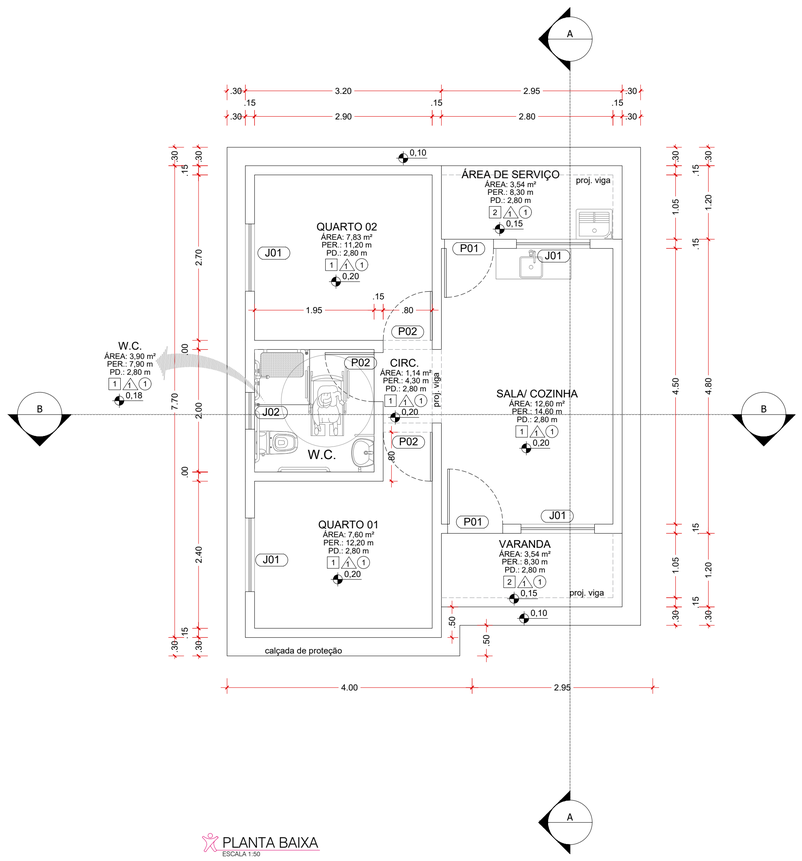
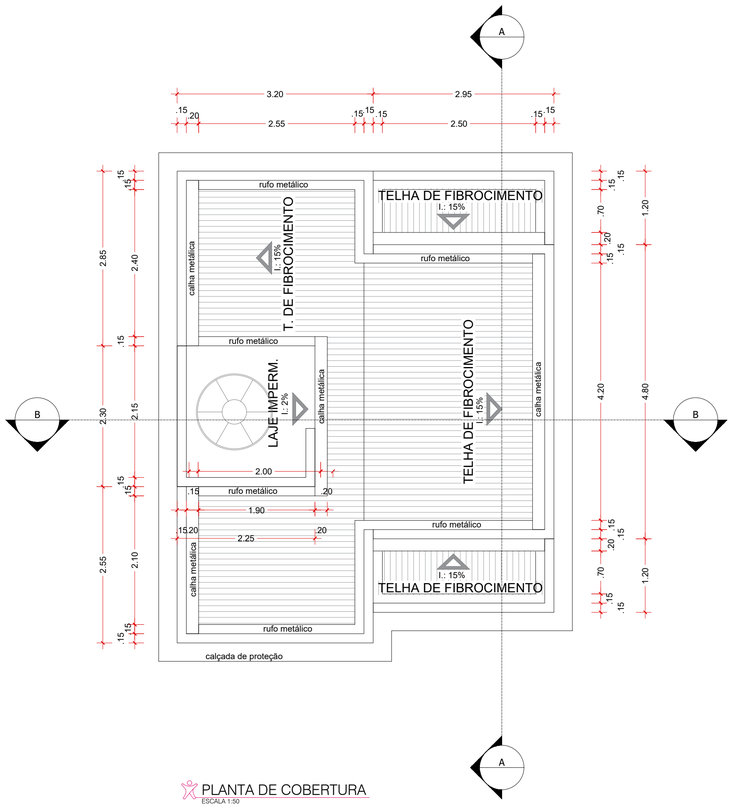


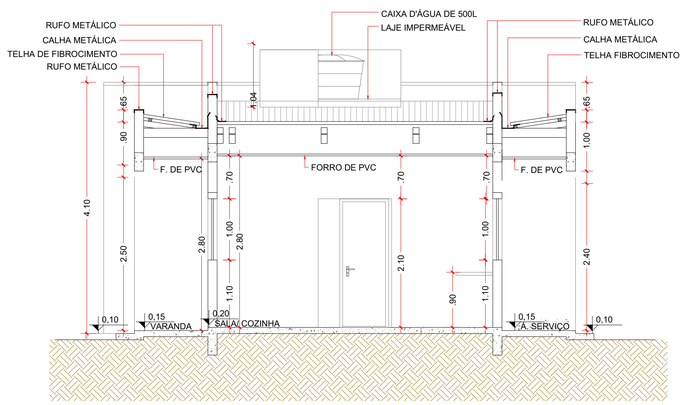

PLANTA BAIXA
ESCALA 1:50



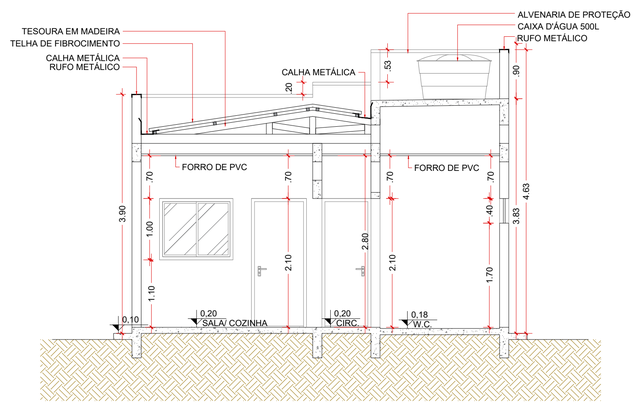

PLANTA DE COBERTURA
ESCALA 1:50



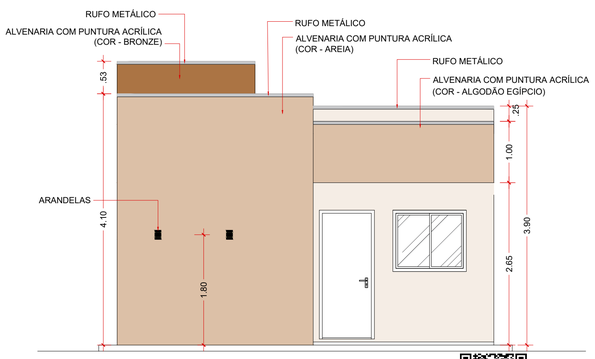

PLANTA BAIXA LAYOUT
ESCALA 1:50



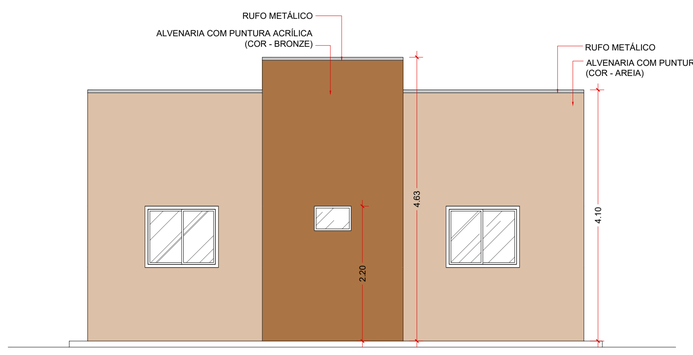

CORTE AA
ESCALA 1:50




CORTE BB
ESCALA 1:50




FACHADA FRONTAL
ESCALA 1:50




FACHADA LATERAL ESQUERDA
ESCALA 1:50

## PLANILHA DE ESQUADRIAS

### JANELAS

| SIGLA | QUANT. | LARG. | ALTURA | PEITORIL | ÁREA (m²) | TIPO | MATERIAL | FUNCIONAMENTO | OBSERVAÇÕES |
|---|---|---|---|---|---|---|---|---|---|
| J1 | 4 | 1,20 | 1,00 | 1,10 | 1,20 | Correr | Vidro Temperado | 1 Folha de Correr 1 Fixa | |
| J2 | 1 | 0,60 | 0,40 | 1,70 | 0,24 | Maxim-Ar | Vidro Temperado | 1 Folha Basculante | |

### PORTAS

| SIGLA | QUANT. | LARG. | ALTURA | BANDEIRA / LUZ | ÁREA (m²) | TIPO | MATERIAL | FUNCIONAMENTO | OBSERVAÇÕES |
|---|---|---|---|---|---|---|---|---|---|
| P1 | 2 | 0,90 | 2,10 | - | 1,89 | Abrir | Madeira | 1 Folha de Abrir | |
| P2 | 3 | 0,80 | 2,10 | - | 1,68 | Abrir | Madeira | 1 Folha de Abrir | |

## PLANILHA DE ACABAMENTOS

### PISO

| SIGLA | REVESTIMENTO | ACABAMENTO | COR |
|---|---|---|---|
| 1 | CERÂMICA RETIFICADA | ACETINADO | BEGE |
| 2 | CERÂMICA RETIFICADA | ANTIDERRAPAMTE | BEGE |

### PAREDE

| SIGLA | REVESTIMENTO | ACABAMENTO | COR |
|---|---|---|---|
| 1 | PINTURA ACRÍLICA | SEMIBRILHO | BRANCA |
| 2 | CERÂMICO | LISO | BRANCO |

### TETO

| SIGLA | REVESTIMENTO | ACABAMENTO | COR |
|---|---|---|---|
| 1 | PVC | LISO | BRANCO |

Proprietário: Prefeitura Municipal de Nova Mamoré

Documento assinado digitalmente
gov.br
BEATRIZ DOS SANTOS NOGUEIRA
Data: 12/02/2026 11:45:43-0300
Verifique em https://validar.iti.gov.br

Resp. Técnico: Beatriz dos Santos Nogueira
CAU A166371-2

Projeto:

# PROJETO CASAS UNIFAMILIAR

| | | |
|---|---|---|
| Proprietário: Prefeitura Municipal de Nova Mamoré<br>CNPJ: 22.855.183/0001-60 | Área Construída: 45,88m²<br>Área Útil: 40,15m² | Folha Nº: 01/01 |
| Informações Cadastrais:<br>Endereço: Av. Manoel Dias de Abreu<br>Bairro: Ambrózio<br>Município: Nova Mamoré / RO<br>Cep.: 76.857-000 | Escala(s): Indicada | |
| | Data: fevereiro / 2026 | Digitalização: Beatriz Nogueira |
| Peças Gráficas:<br>- Planta Baixa - Planta Layout - Planta Cobertura - - Cortes - Fachadas - | Título:<br>Provisão de Unidades Habitacionais<br>Município de Nova Mamoré | |

ID: 402608 e CRC: 7F16793E

# Município de Nova Mamoré

22.855.183/0001-60
Av. Dom Pedro II
www.novamamore.ro.gov.br

## FICHA CADASTRAL DO DOCUMENTO ELETRÔNICO

| Tipo do Documento | Identificação/Número | Data |
|---|---|---|
| **Projeto** | **Arquitetônico** | **27/07/2026** |

ID: **402608**
CRC: **7F16793E**
Processo: **1-2539/2026**
Usuário: **BEATRIZ DOS SANTOS NOGUEIRA**
Criação: **27/07/2026 10:13:43** Finalização: **27/07/2026 10:13:43**

Processo

Documento

MD5: **FF0E6D8E92A281F37F015449D0F90A4D**

SHA256: **78385D3FB4106FED1D28F81D37229C834B553A1AC1D82952ADEF4E48E597C661**

Súmula/Objeto:

**CONTRATAÇÃO DE EMPRESA ESPECIALIZADA PARA A EXECUÇÃO DAS AÇÕES PREVISTAS NO TERMO DE COMPROMISSO TRANSFEREGOV.BR Nº 7AAATT/2026/MCIDADES/CAIXA, CUJO OBJETO CONSISTE NA PROVISÃO DE UNIDADES HABITACIONAIS NO MUNICÍPIO DE NOVA MAMORÉ–RO.**

### INTERESSADOS

| | | | |
|---|---|---|---|
| SECRETARIA MUNICIPAL DE OBRAS E SERVIÇOS PÚBLICOS | Nova Mamoré | RO | 27/07/2026 10:13:43 |

### ASSUNTOS

| | |
|---|---|
| ABERTURA DE PROCESSO | 27/07/2026 10:13:43 |

A autenticidade deste documento pode ser conferida através do QRCode acima ou ainda através do site transparencia.novamamore.ro.gov.br informando o ID 402608 e o CRC 7F16793E.