
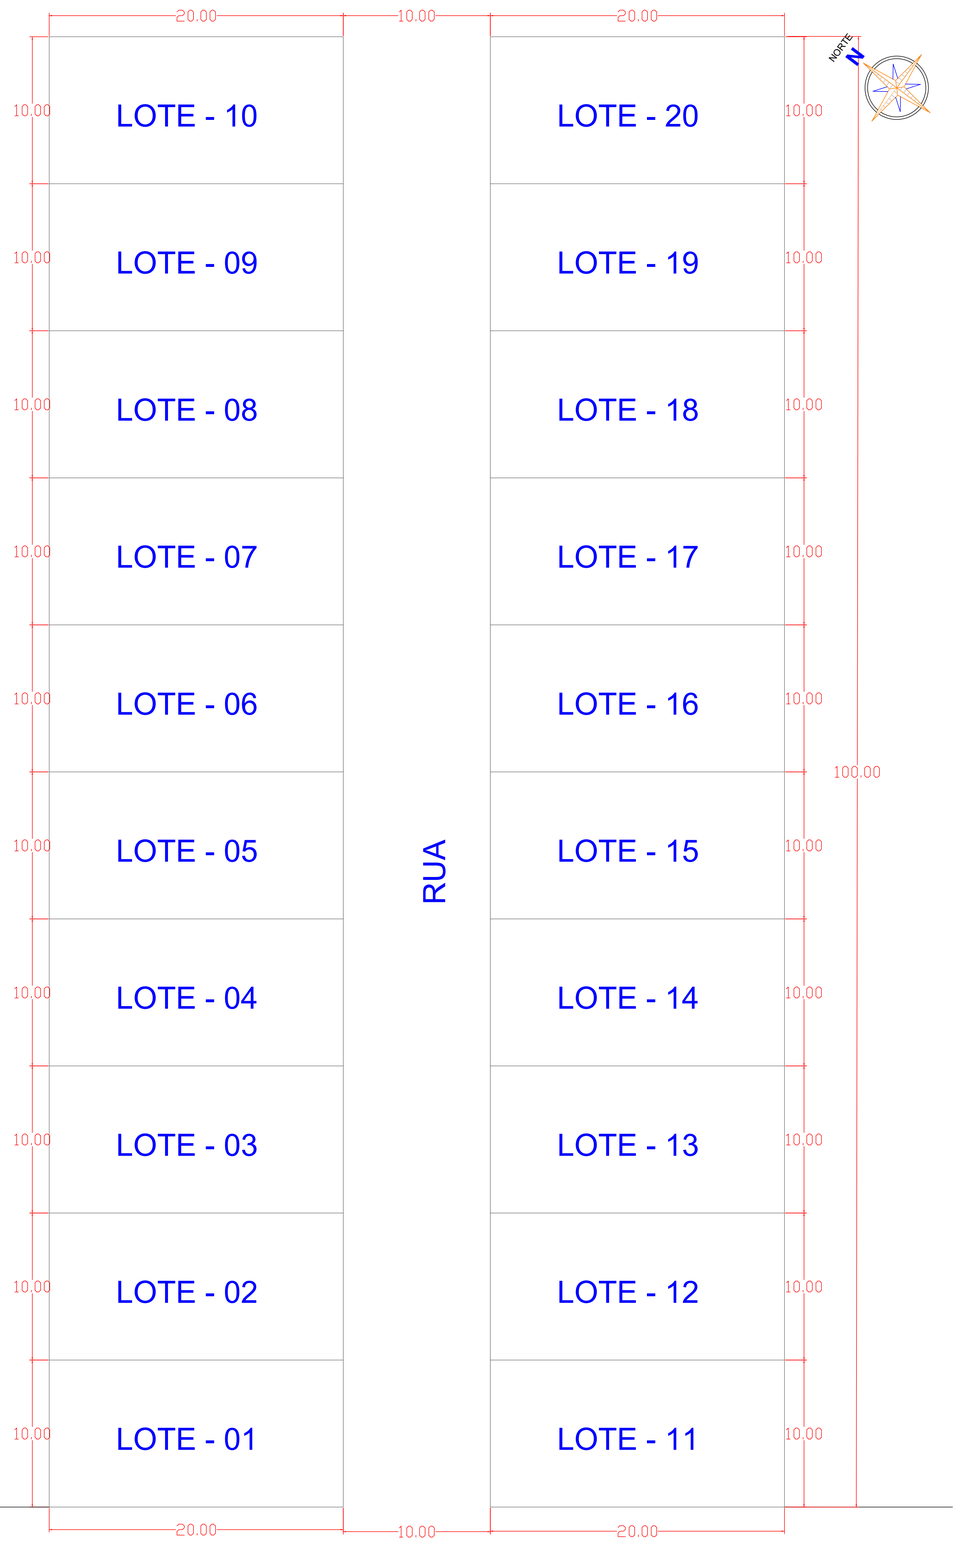


PLANTA BAIXA

ESCALA 1:150

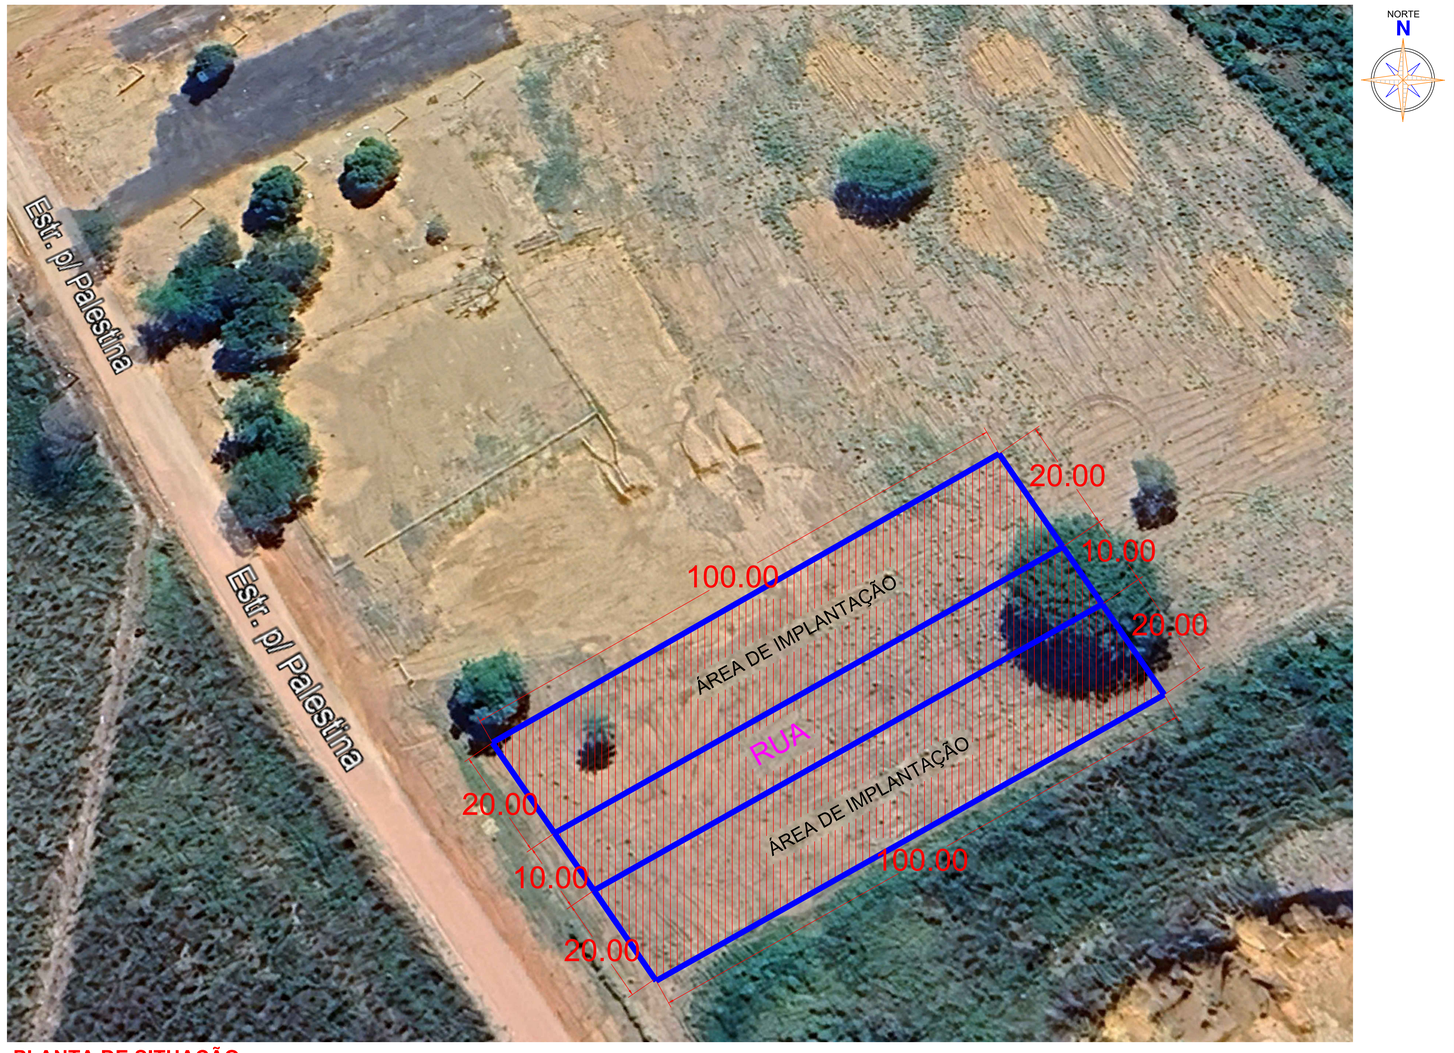

PLANTA DE SITUAÇÃO

S/ ESCALA

LOCALIZAÇÃO DO LOCAL DE CONSTRUÇÃO DAS UNIDADES HABITACIONAIS

LONGITUDE	LATITUDE
48°24'15.41"O	5°42'46.03"S

PREFEITURA MUNICIPAL DE BREJO GRANDE DO ARAGUAIA/PA

ADM. MARCOS DIAS DO NASCIMENTO

CONSTRUÇÃO DE UNIDADES HABITACIONAIS DO MCMV FNHIS NO MUNICÍPIO DE BREJO GRANDE DO ARAGUAIA/PA

BREJO GRANDE DO ARAGUAIA/PA

APROVAÇÕES:

MCMV FNHIS

PROJETO :

PROJETO ARQUITETÔNICO

RESPONSÁVEL TÉCNICO :

ALINE CRISTINA FERREIRA LEITE:98275844215 — Assinado de forma digital por ALINE CRISTINA FERREIRA LEITE:98275844215 Dados: 2026.01.12 23:34:29 -03'00'

ALINE CRISTINA FERREIRA LEITE
304993/D-TO - ENGENHEIRA CIVIL

CONTEÚDO:

PLANTA BAIXA, PLANTA DE COBERTURA, CORTES

ESCALA:	DATA:	ÁREAS:	PRANCHA:
INDICADA	JANEIRO/2026	ÁREA TOTAL: 47.46 m²	1/1

OPERADOR CAD: