

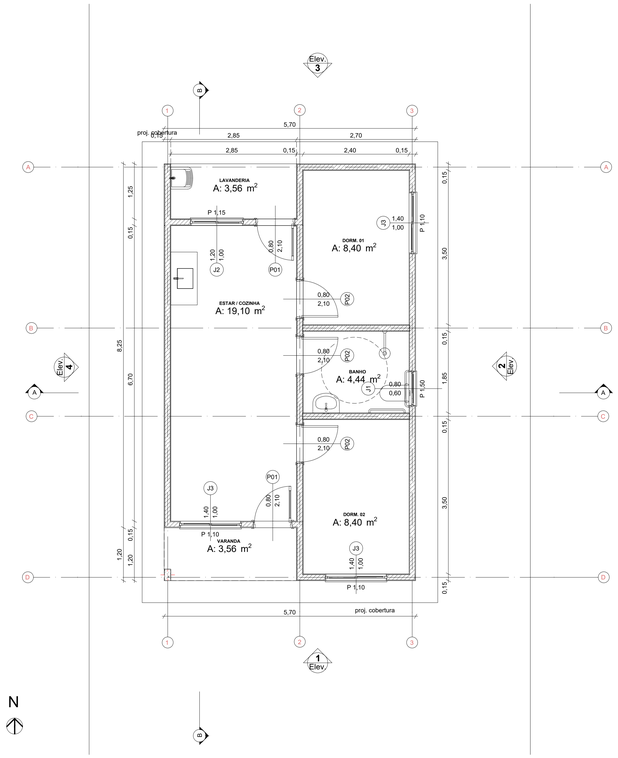


N

PLANTA BAIXA
ESCALA 1:50

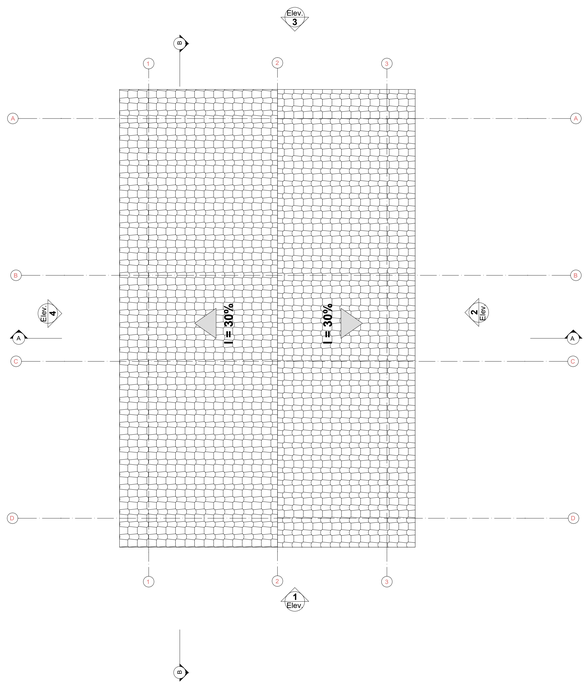



PLANTA DE COBERTURA
ESCALA 1:50

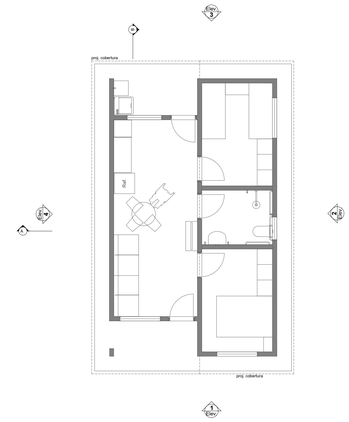


N

LAYOUT
ESCALA 1:100

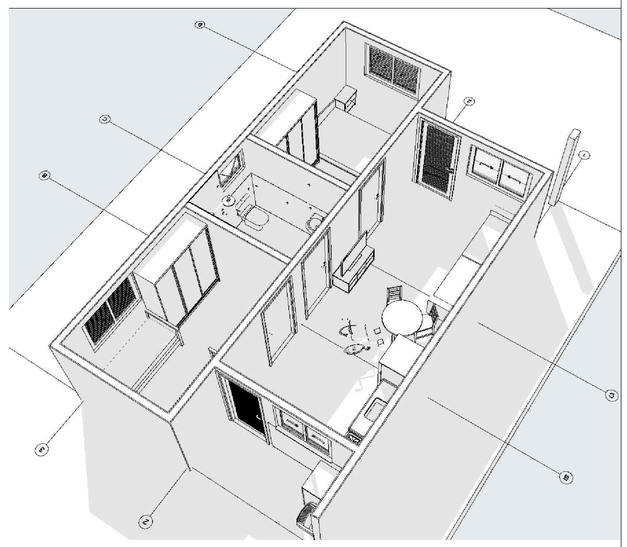


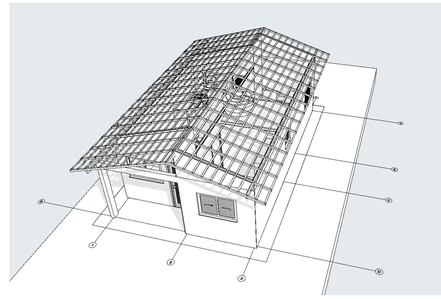


Quadro de Areas			
Piso de Origem		Cômodo	Área Medida
Nivel 0,00			
	01	ESTAR / COZINHA	19,10
	02	DORM. 01	8,40
	03	BANHO	4,44
	04	DORM. 02	8,40
	05	VARANDA	3,56
	06	LAVANDERIA	3,56
			47,46 m²

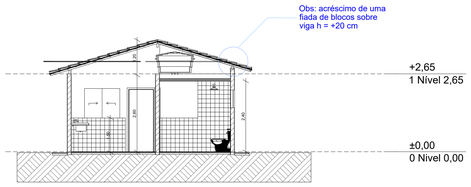


CORTE A
ESCALA 1:75

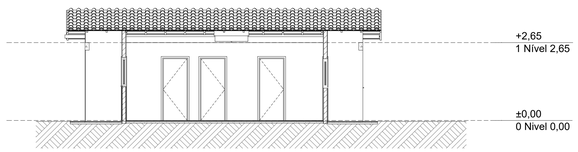


CORTE B
ESCALA 1:75

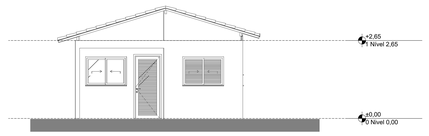


FACHADA FRONTAL
ESCALA 1:75

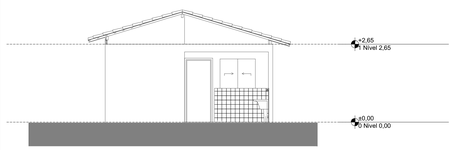

FACHADA POSTERIOR
ESCALA 1:75

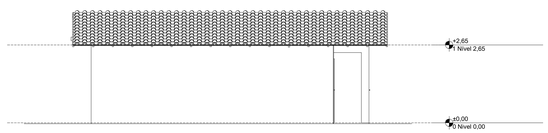

FACHADA LATERAL ESQUERDA
ESCALA 1:75

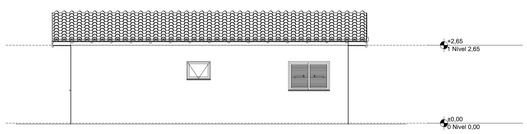

FACHADA LATERAL DIREITA
ESCALA 1:75

PREFEITURA MUNICIPAL DE BREJO GRANDE DO ARAGUAIA/PA

ADM. MARCOS DIAS DO NASCIMENTO

CONSTRUÇÃO DE UNIDADES HABITACIONAIS DO MCMV FNHIS NO MUNICÍPIO DE BREJO GRANDE DO ARAGUAIA/PA

BREJO GRANDE DO ARAGUAIA/PA

APROVAÇÕES:

MCMV FNHIS

PROJETO :

PROJETO ARQUITETÔNICO

RESPONSÁVEL TÉCNICO :

ALINE CRISTINA FERREIRA LEITE:98275844215 Assinado de forma digital por ALINE CRISTINA FERREIRA LEITE:98275844215 Dados: 2026.01.27 10:19:37 -03'00'

ALINE CRISTINA FERREIRA LEITE
304993/D-TO - ENGENHEIRA CIVIL

CONTEÚDO:

PLANTA BAIXA, PLANTA DE COBERTURA, CORTES

ESCALA:	DATA:	ÁREAS:	PRANCHA:
INDICADA	JANEIRO/2026	ÁREA TOTAL: 47,46 m²	1/1
OPERADOR CAD:			