
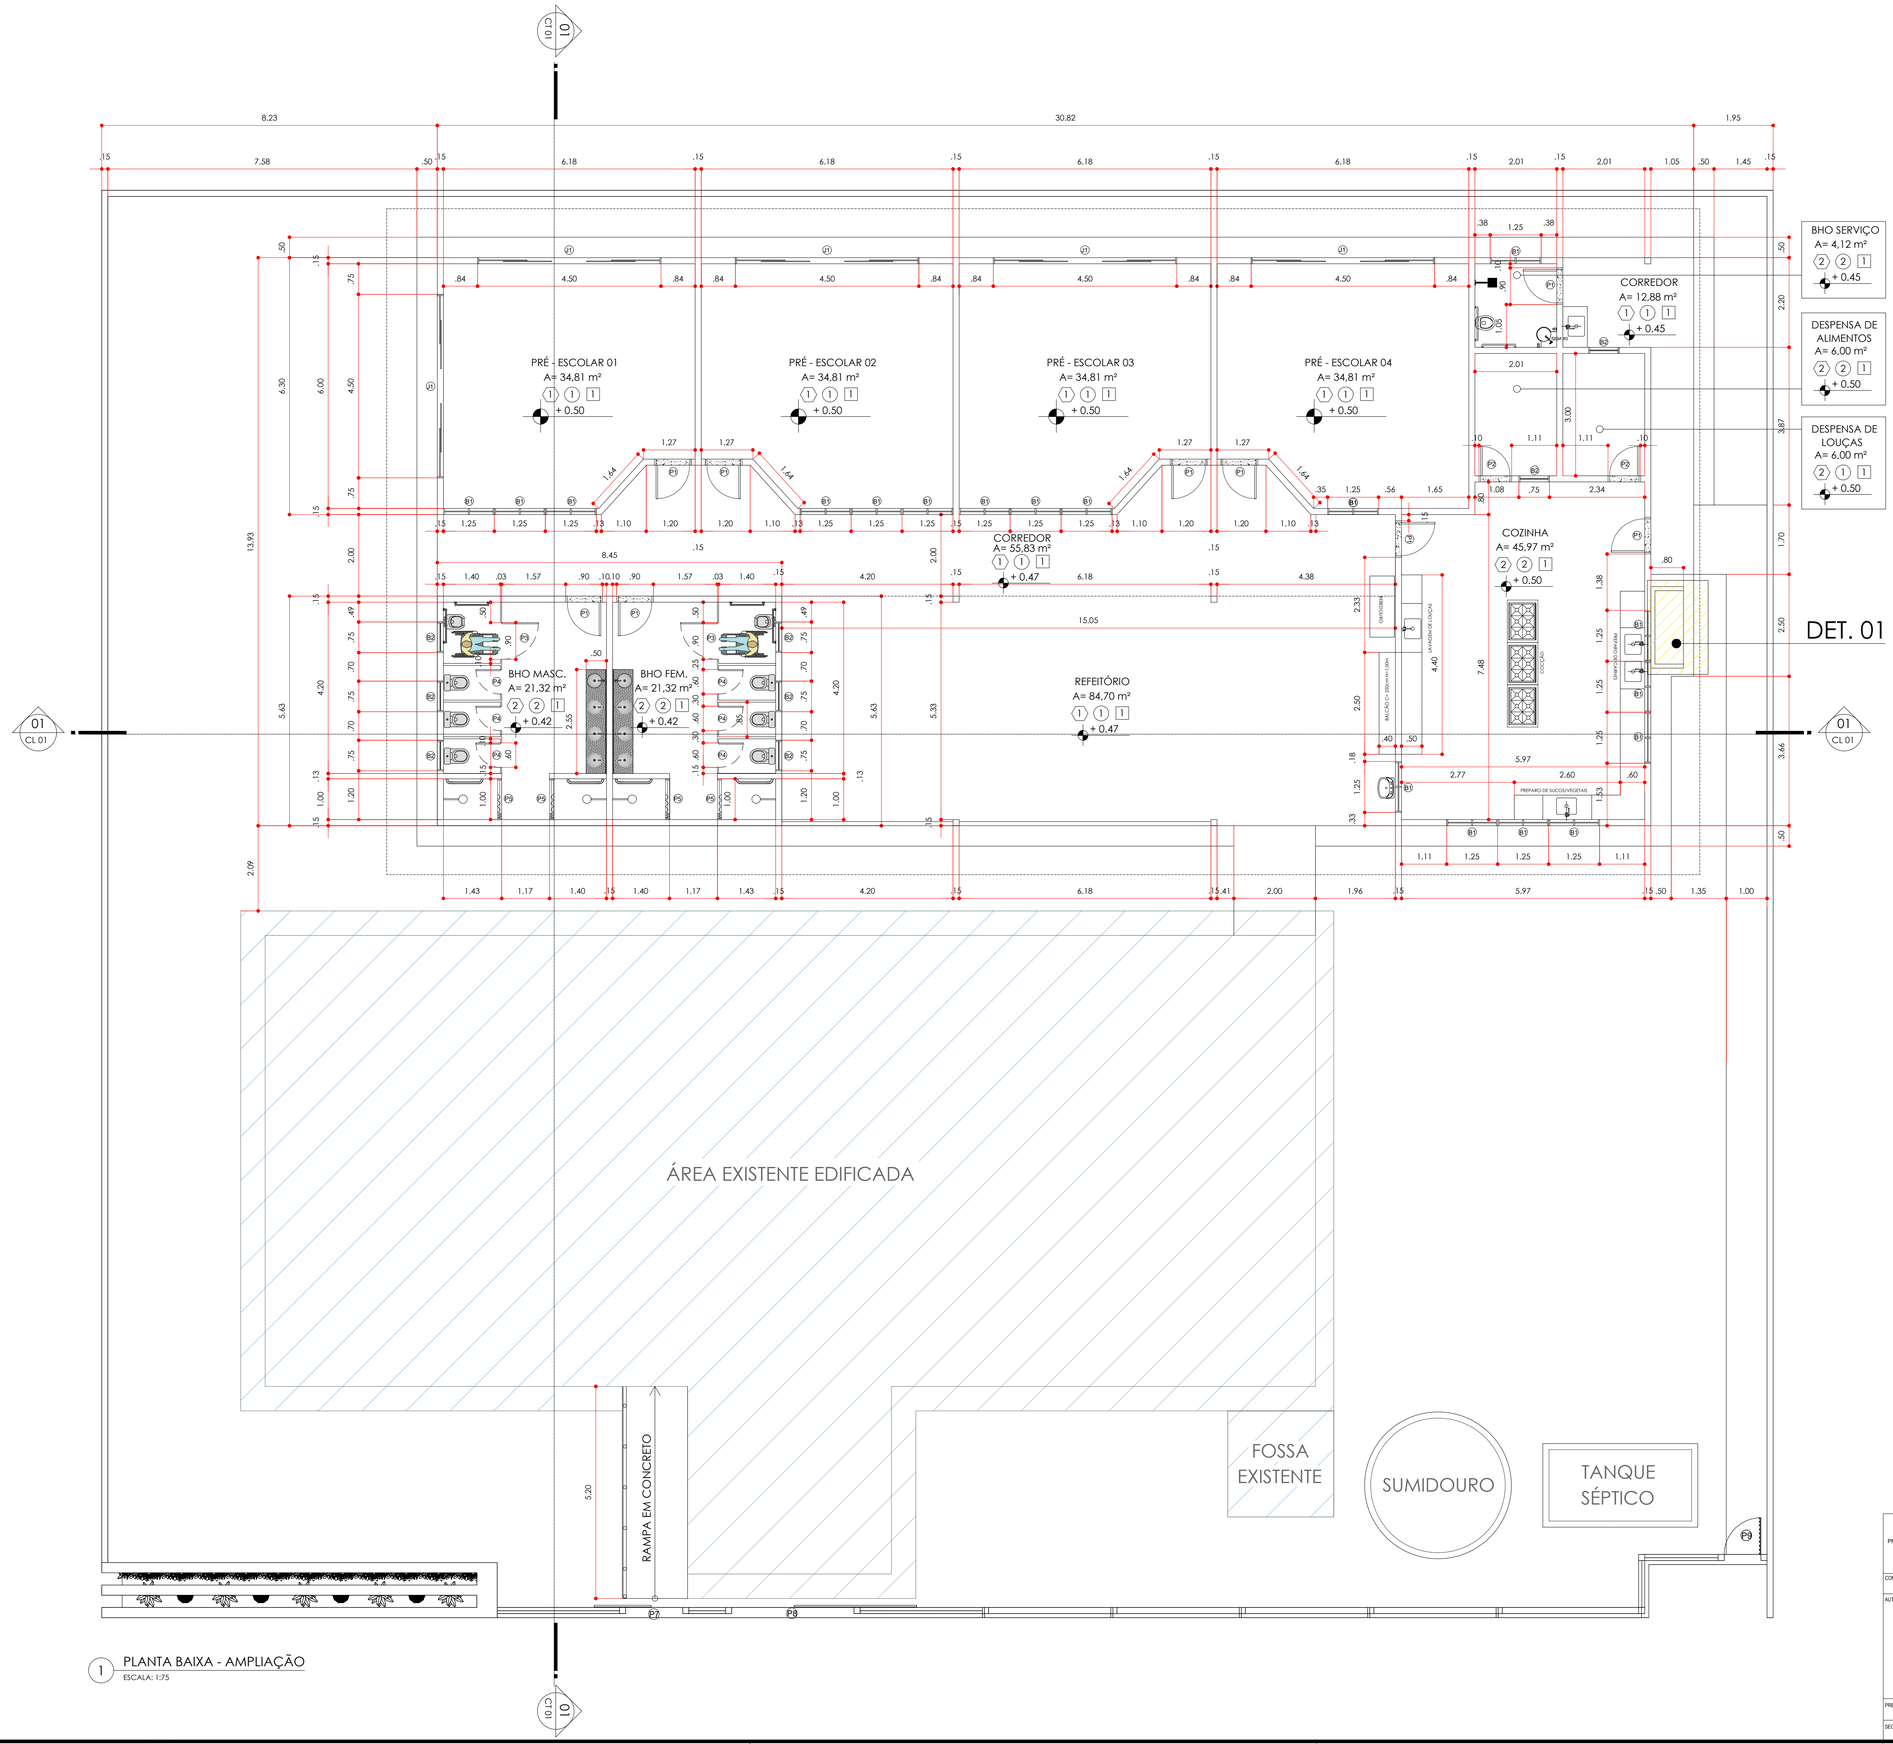


1 PLANTA BAIXA - AMPLIAÇÃO
ESCALA: 1:75

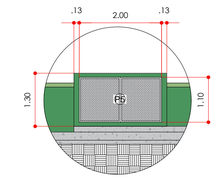

2 DETALHE 01 - CASA DE GÁS
S/ ESCALA

Quadro de Esquadrias			
Portas			
Tipo	Código	Uni.	Dimensões (m)
Porta de madeira média de abrir, com uma folha	P1	09	0,90x2,10
Porta de madeira média de abrir, com uma folha	P2	02	0,80x2,10
Porta em alumínio de abrir, com uma folha	P3	02	1,00x2,10
Porta em alumínio de abrir, com uma folha	P4	06	0,60x2,10
Porta em PVC de correr	P5	02	1,00x2,10
Porta em metalon de abrir, com duas folha	P6	01	2,10x1,00
Portão em metalon de abrir, com uma folha	P7	01	1,40x2,10
Portão em metalon de correr, com duas folha	P8	01	3,00x2,10
Portão em metalon de abrir, com uma folha	P9	01	0,90x2,10
Janelas			
Tipo	Código	Uni.	Dimensões (m)	Peitoril(m)
Janela de vidro de correr com quatro folhas	J1	05	4,95x1,10	1,00
Balancim			
Balancim basculante em alumínio e vidro	B1	20	1,25x0,30	2,20
Balancim basculante em alumínio e vidro	B2	08	0,75x0,30	2,20

Quadro de Revestimentos		
Tipo		
Símbolo	Piso	Quant.
1	Piso Korodur	297,93 m²
2	Piso com revestimento cerâmico antiderrapante	104,73 m²
Símbolo	Parede	Quant.
1	Parede pintada - edificação	369,99 m²
2	Parede com revestimento cerâmico	203,95 m²
Símbolo	Forro	Quant.
1	Forro em gesso	384,40 m²

ESTADO DO AMAPÁ
PREFEITURA MUNICIPAL DE SANTANA
PMS
Prefeitura de SANTANA
ANO: 2025
TIPO: ARQ
FOLHA: 02/10
SUBSECRETARIA DE PROJETOS E OBRAS ESTRATÉGICAS - SPOE

CONVENENTE: PREFEITURA MUNICIPAL DE SANTANA
LOCAL: AV. COELHO NETO, 8723 - PARAÍSO, SANTANA-AP
MODIFICAÇÕES

AUTORES DO PROJETO:
Documento assinado digitalmente
gov.br ARTHUR FELIPE DE SOUZA JESUS
Data: 10/11/2025 09:31:00-0300
Verifique em https://validar.iti.gov.br
Arquiteto e Urbanista
CAU/BR: A248199-5

OBRA: AMPLIAÇÃO CRECHE IRAÍDINA PINHEIRO SANCHES
B
CONTEÚDO: PLANTA BAIXA - AMPLIAÇÃO
DETALHE 01 - CASA DE GÁS
C
D
CAD: ARTHUR JESUS
DATA: 10/2025
E
PREFEITO MUNICIPAL: Sebastião Ferreira da Rocha.
DIM: METRO
F
SECRETÁRIO: Anderson Ricardo de Almeida Feio.
ESC: INDICADA
G

Av. Santana, nº 2913 - Bairro Paraíso, Santana-AP